


სახურავის გეგმა

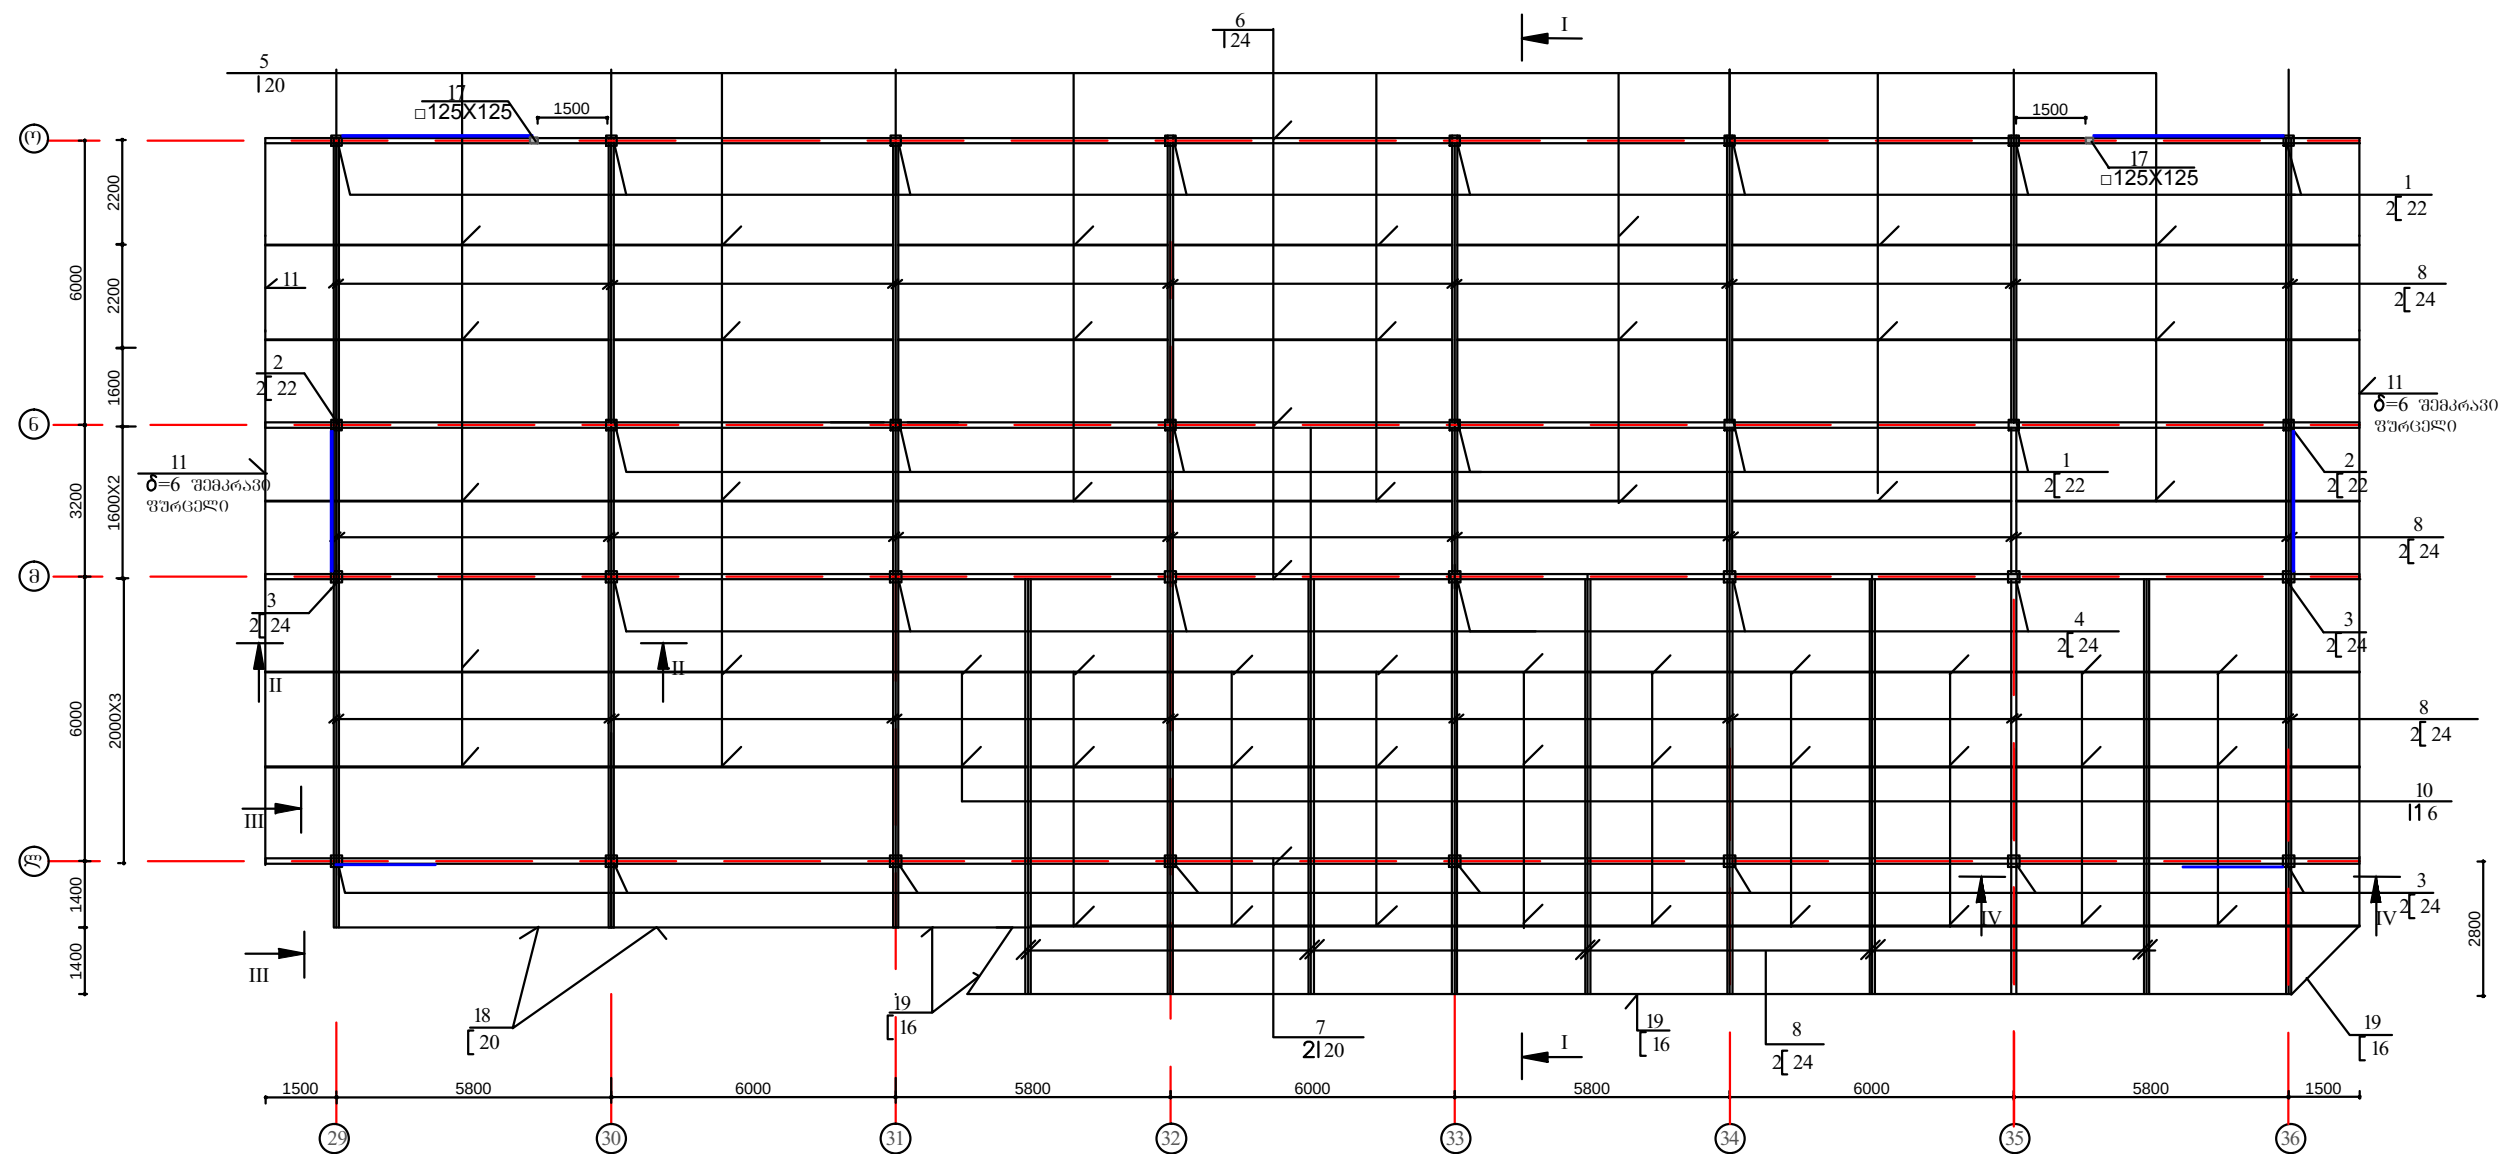

- შენიშვნა
- ხედი I-I; ხედი II-II იხ. ფურც. კ-9
 - ხედი IV-IV და სიხისტის ელემენტები იხ. ფურც. კ-10
 - ხედი III-III იხ. და სპეციფიკაცია იხ. ფურც. კ-11

საბაჟოს ორსართულიანი შენობა-ნაგებობა		
ლაბორების საბაჟო		
კონსტრუქციული ნაწილი		
დამკვეთი:		
ბლოკი I		
შპს "ბილს"		
კონსტრუქტორი	დირექტორი	ლ. ხალუშვამი
	თ. მჭედლიძე	
	ნ. მსხილაძე	
შეასრულა		ნ. მსხილაძე
ფურცელი		კ-8
2012 წ		