


სახურავის გეგმა

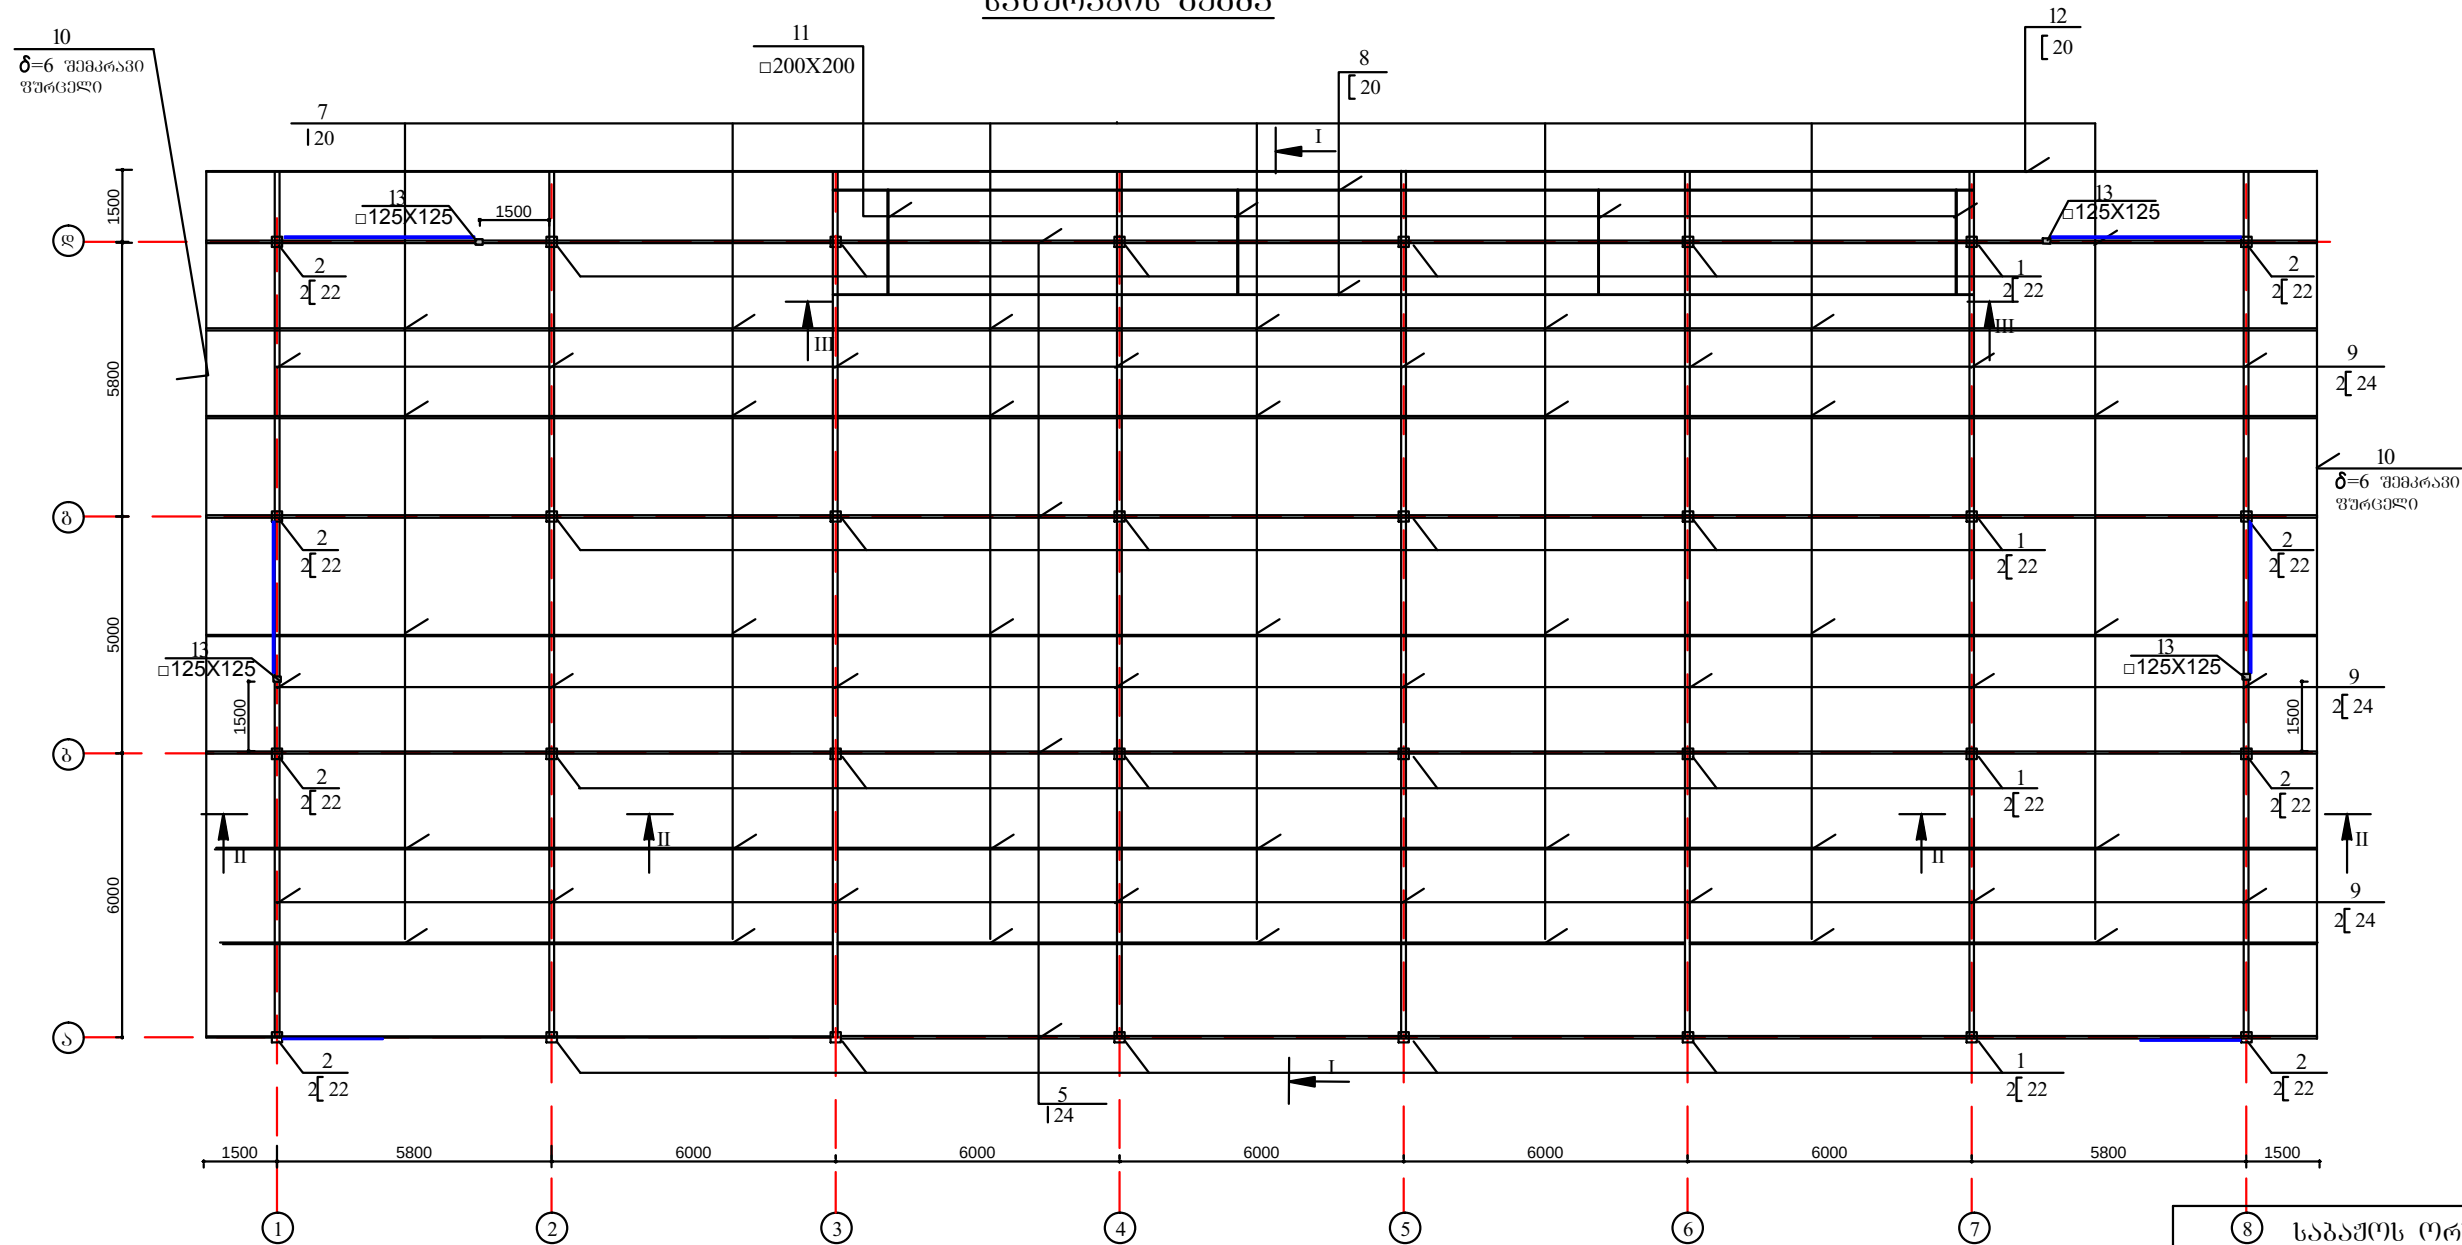

შენიშვნა
1. ხედი I-I; ხედი II-II; ხედი III-III იხ. ფურც. კ-10

8 საბაჟოს ორსართულიანი შენობა-ნაგებობა		
ლაგოდეხის საბაჟო		
კონსტრუქციული ნაწილი		
დამკვეთი:		
ბლოკი II		
შპს "ბილს"		
დირექტორი	ლ. სალუშვაძე	
კონსტრუქტორი	თ. შვეტიდძე	
	ნ. მსხილაძე	
შეასრულა	ნ. მსხილაძე	
ფურცელი		კ-26
2012 წ		