
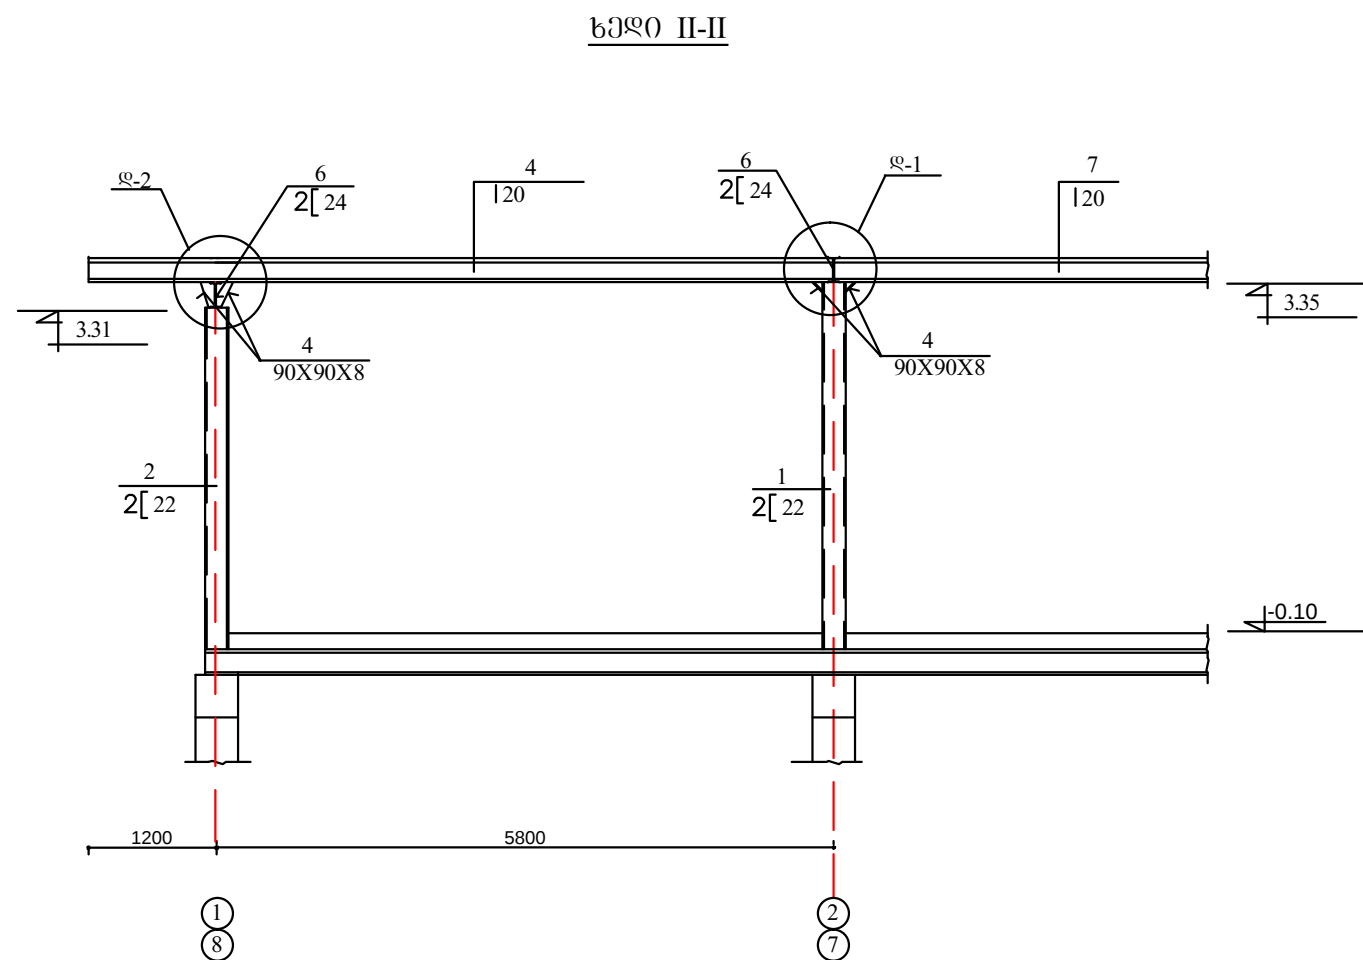


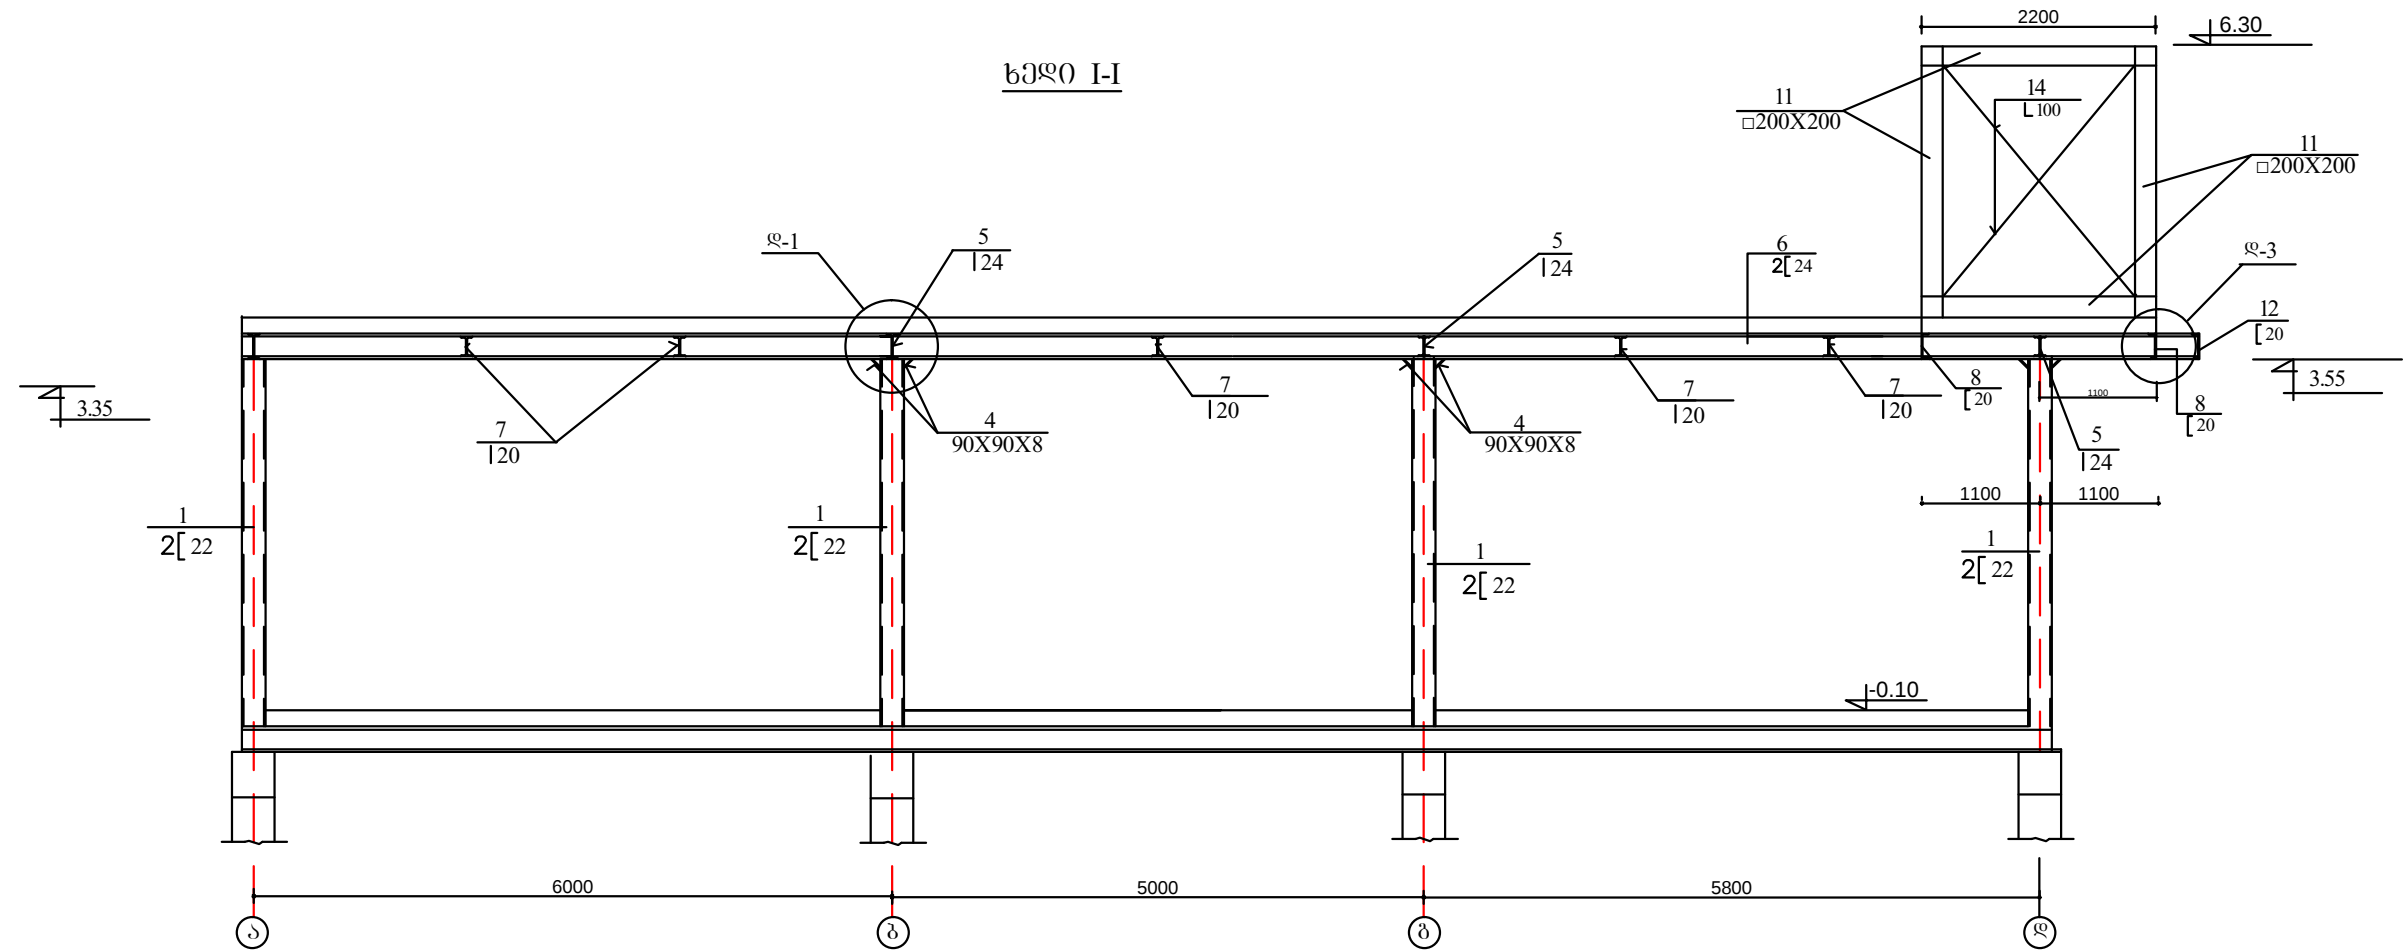

|                                          |              |      |
|------------------------------------------|--------------|------|
| საბაჟოს ორსართულიანი<br>შენიშნა-ნაგებობა |              |      |
| ლაგოდეხის საბაჟო                         |              |      |
| კონსტრუქციული ნაწილი                     |              |      |
| დამკვეთი:                                |              |      |
| პროექტი II                               |              |      |
| შპს "ბილს"                               |              |      |
| დირექტორი                                | ლ. სალუშვაძე |      |
| კონსტრუქტორი                             | თ. მჭედლიძე  |      |
|                                          | ნ. მსხილაძე  |      |
| შეასრულა                                 | ნ. მსხილაძე  |      |
|                                          |              |      |
| ფურცელი                                  |              | კ-27 |
| 2012 წ                                   |              |      |