
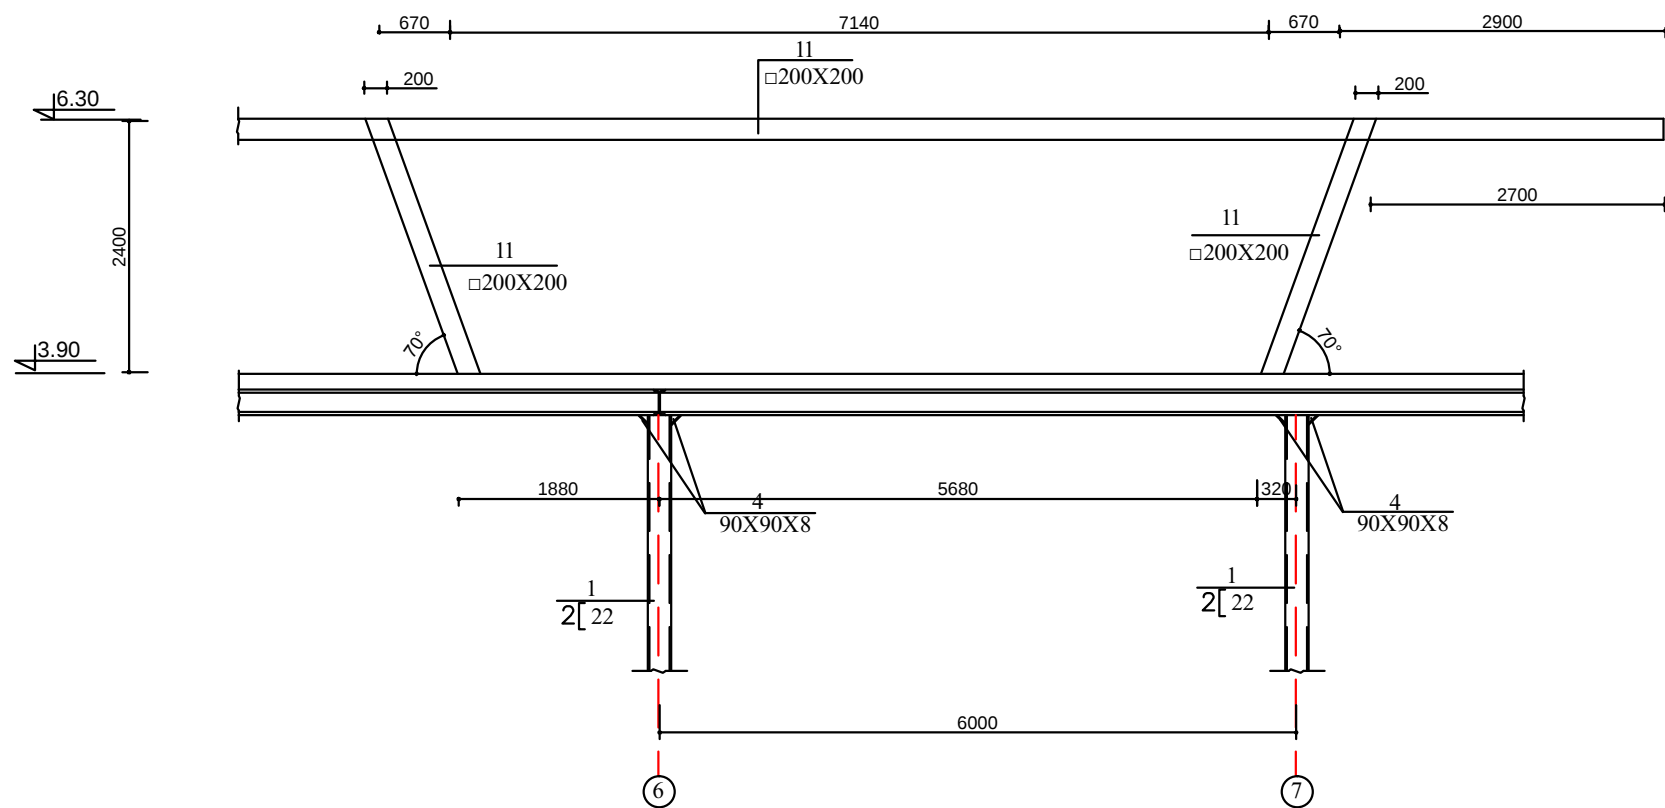


ხედი III-III

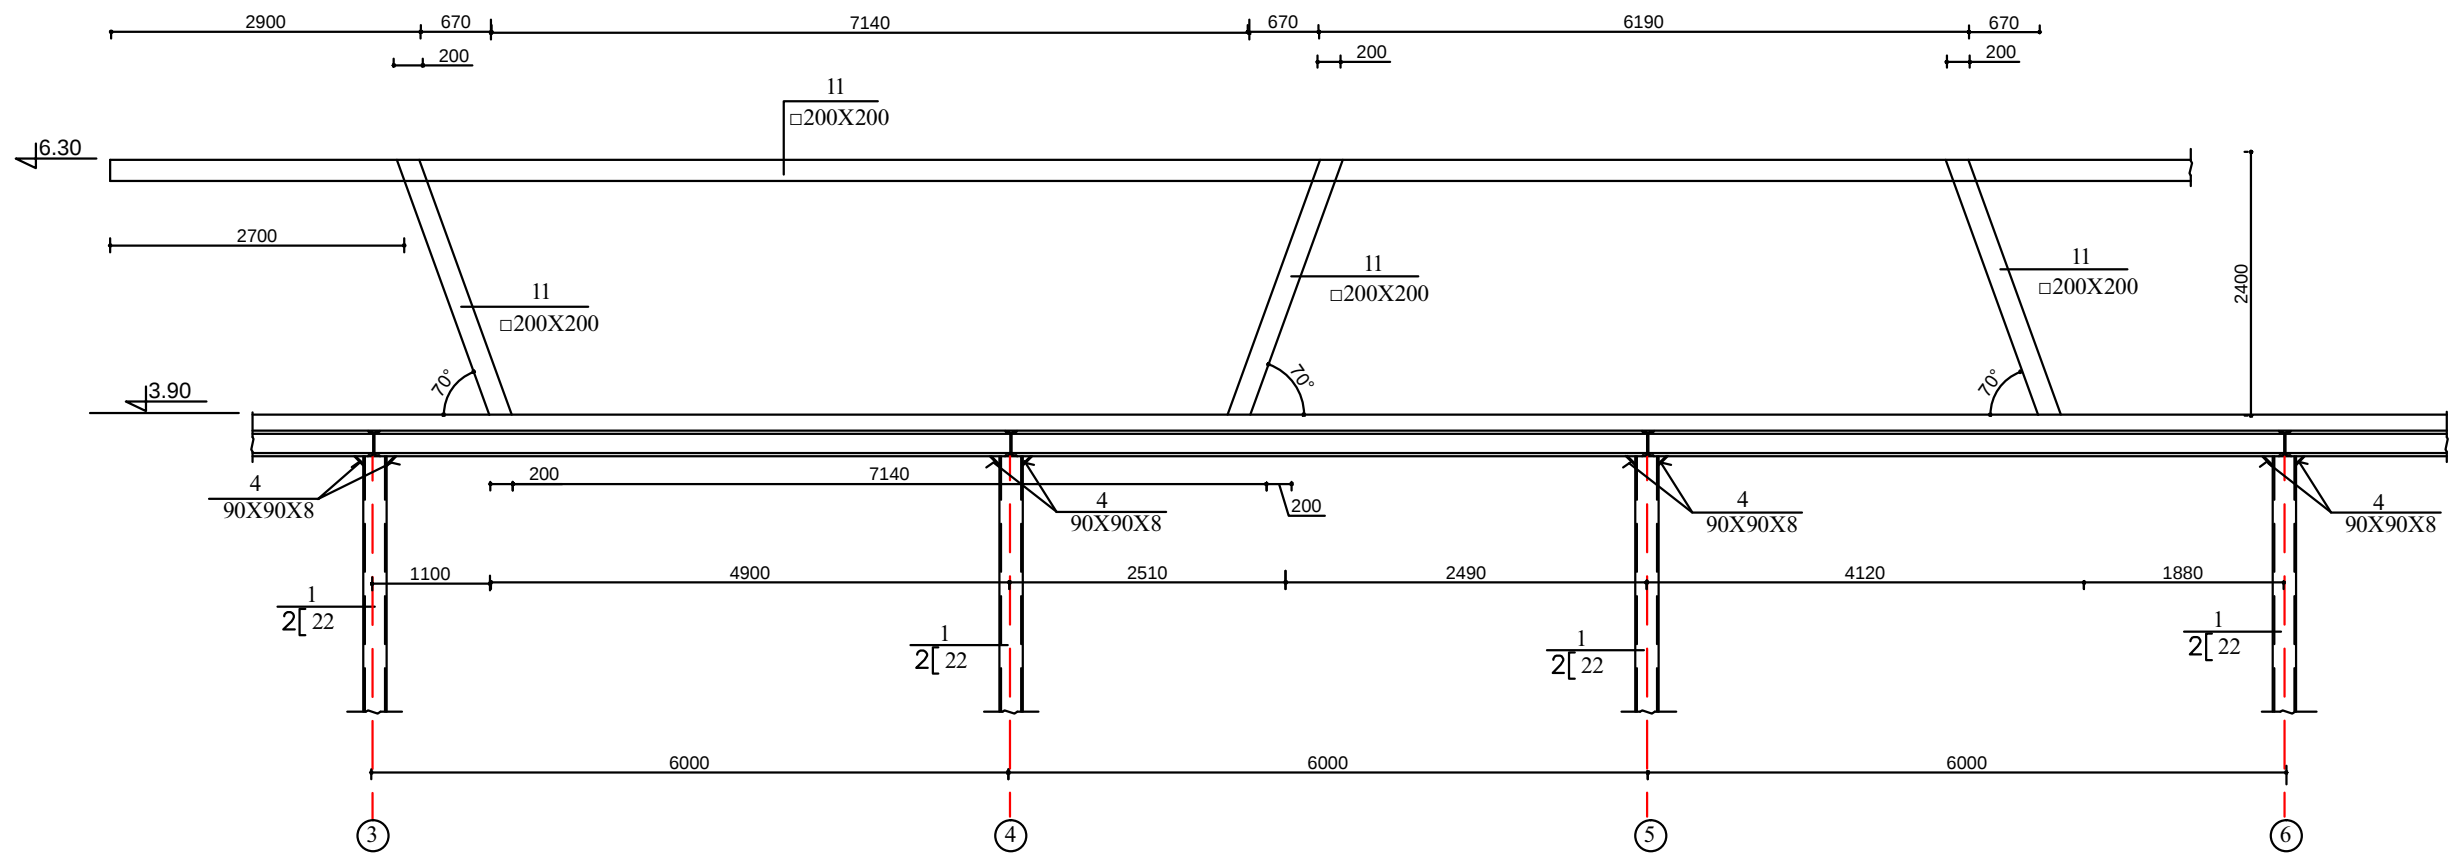

საბაჟოს ორსართულიანი შენიშვნა-ნაგებობა		
ღაბოღეხის საბაჟო		
კონსტრუქციული ნაწილი		
ღამკვეთი:		
ბლოკი II		
შპს "გილს"		
ღირებურობი	ლ. საღუშვადქ	
კონსტრუქტორობი	თ. შშვლიძე	
	ნ. მსხილადქ	
შეასრულა	ნ. მსხილადქ	
ფურცელი		კ-28
2012 წ		