


გარე სანიტარული კანალიზაციის ბრძოვი პროფილი
მასშტაბი 3. 1:500
3. 1:100

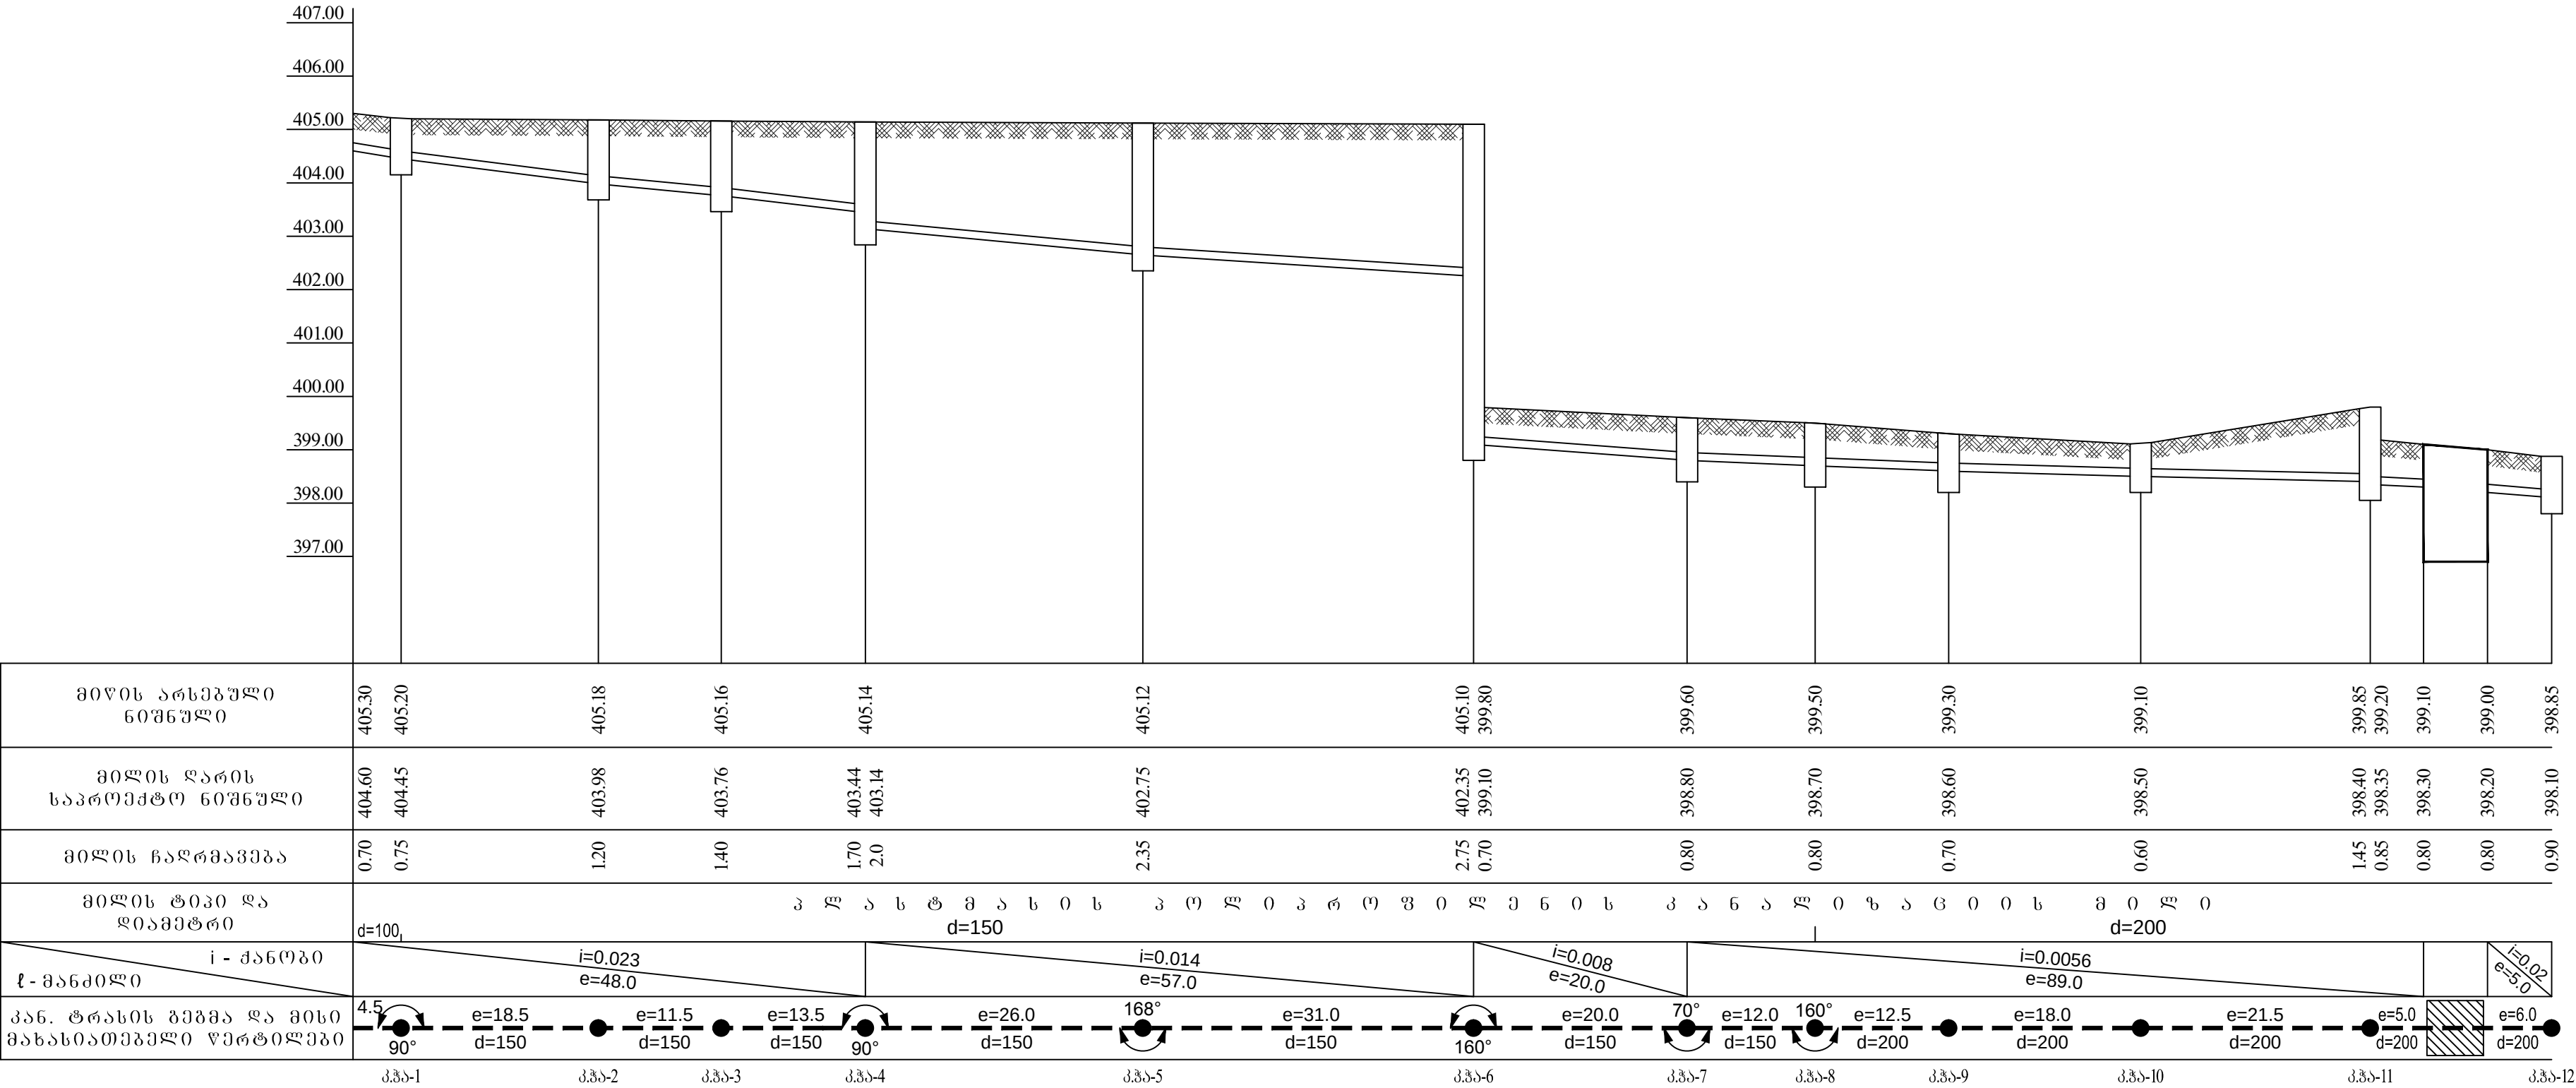

lagodexis sabajo	
proeqtis dasaxeleba: santeqnikuri nawili	
damkveTi: s.s.i.p. Semosavlebis samsaxuri	
Sps "gils"	
direqtori	I.saluqvaZe
arqiteqtori	I.maCablisvili
Seasrula	g.qoriZe
gare kanalizaciis grZivi profili Wa #1–dan Wa #12–mde	
furceli	wk–10
furclebi	14
2012 w	