


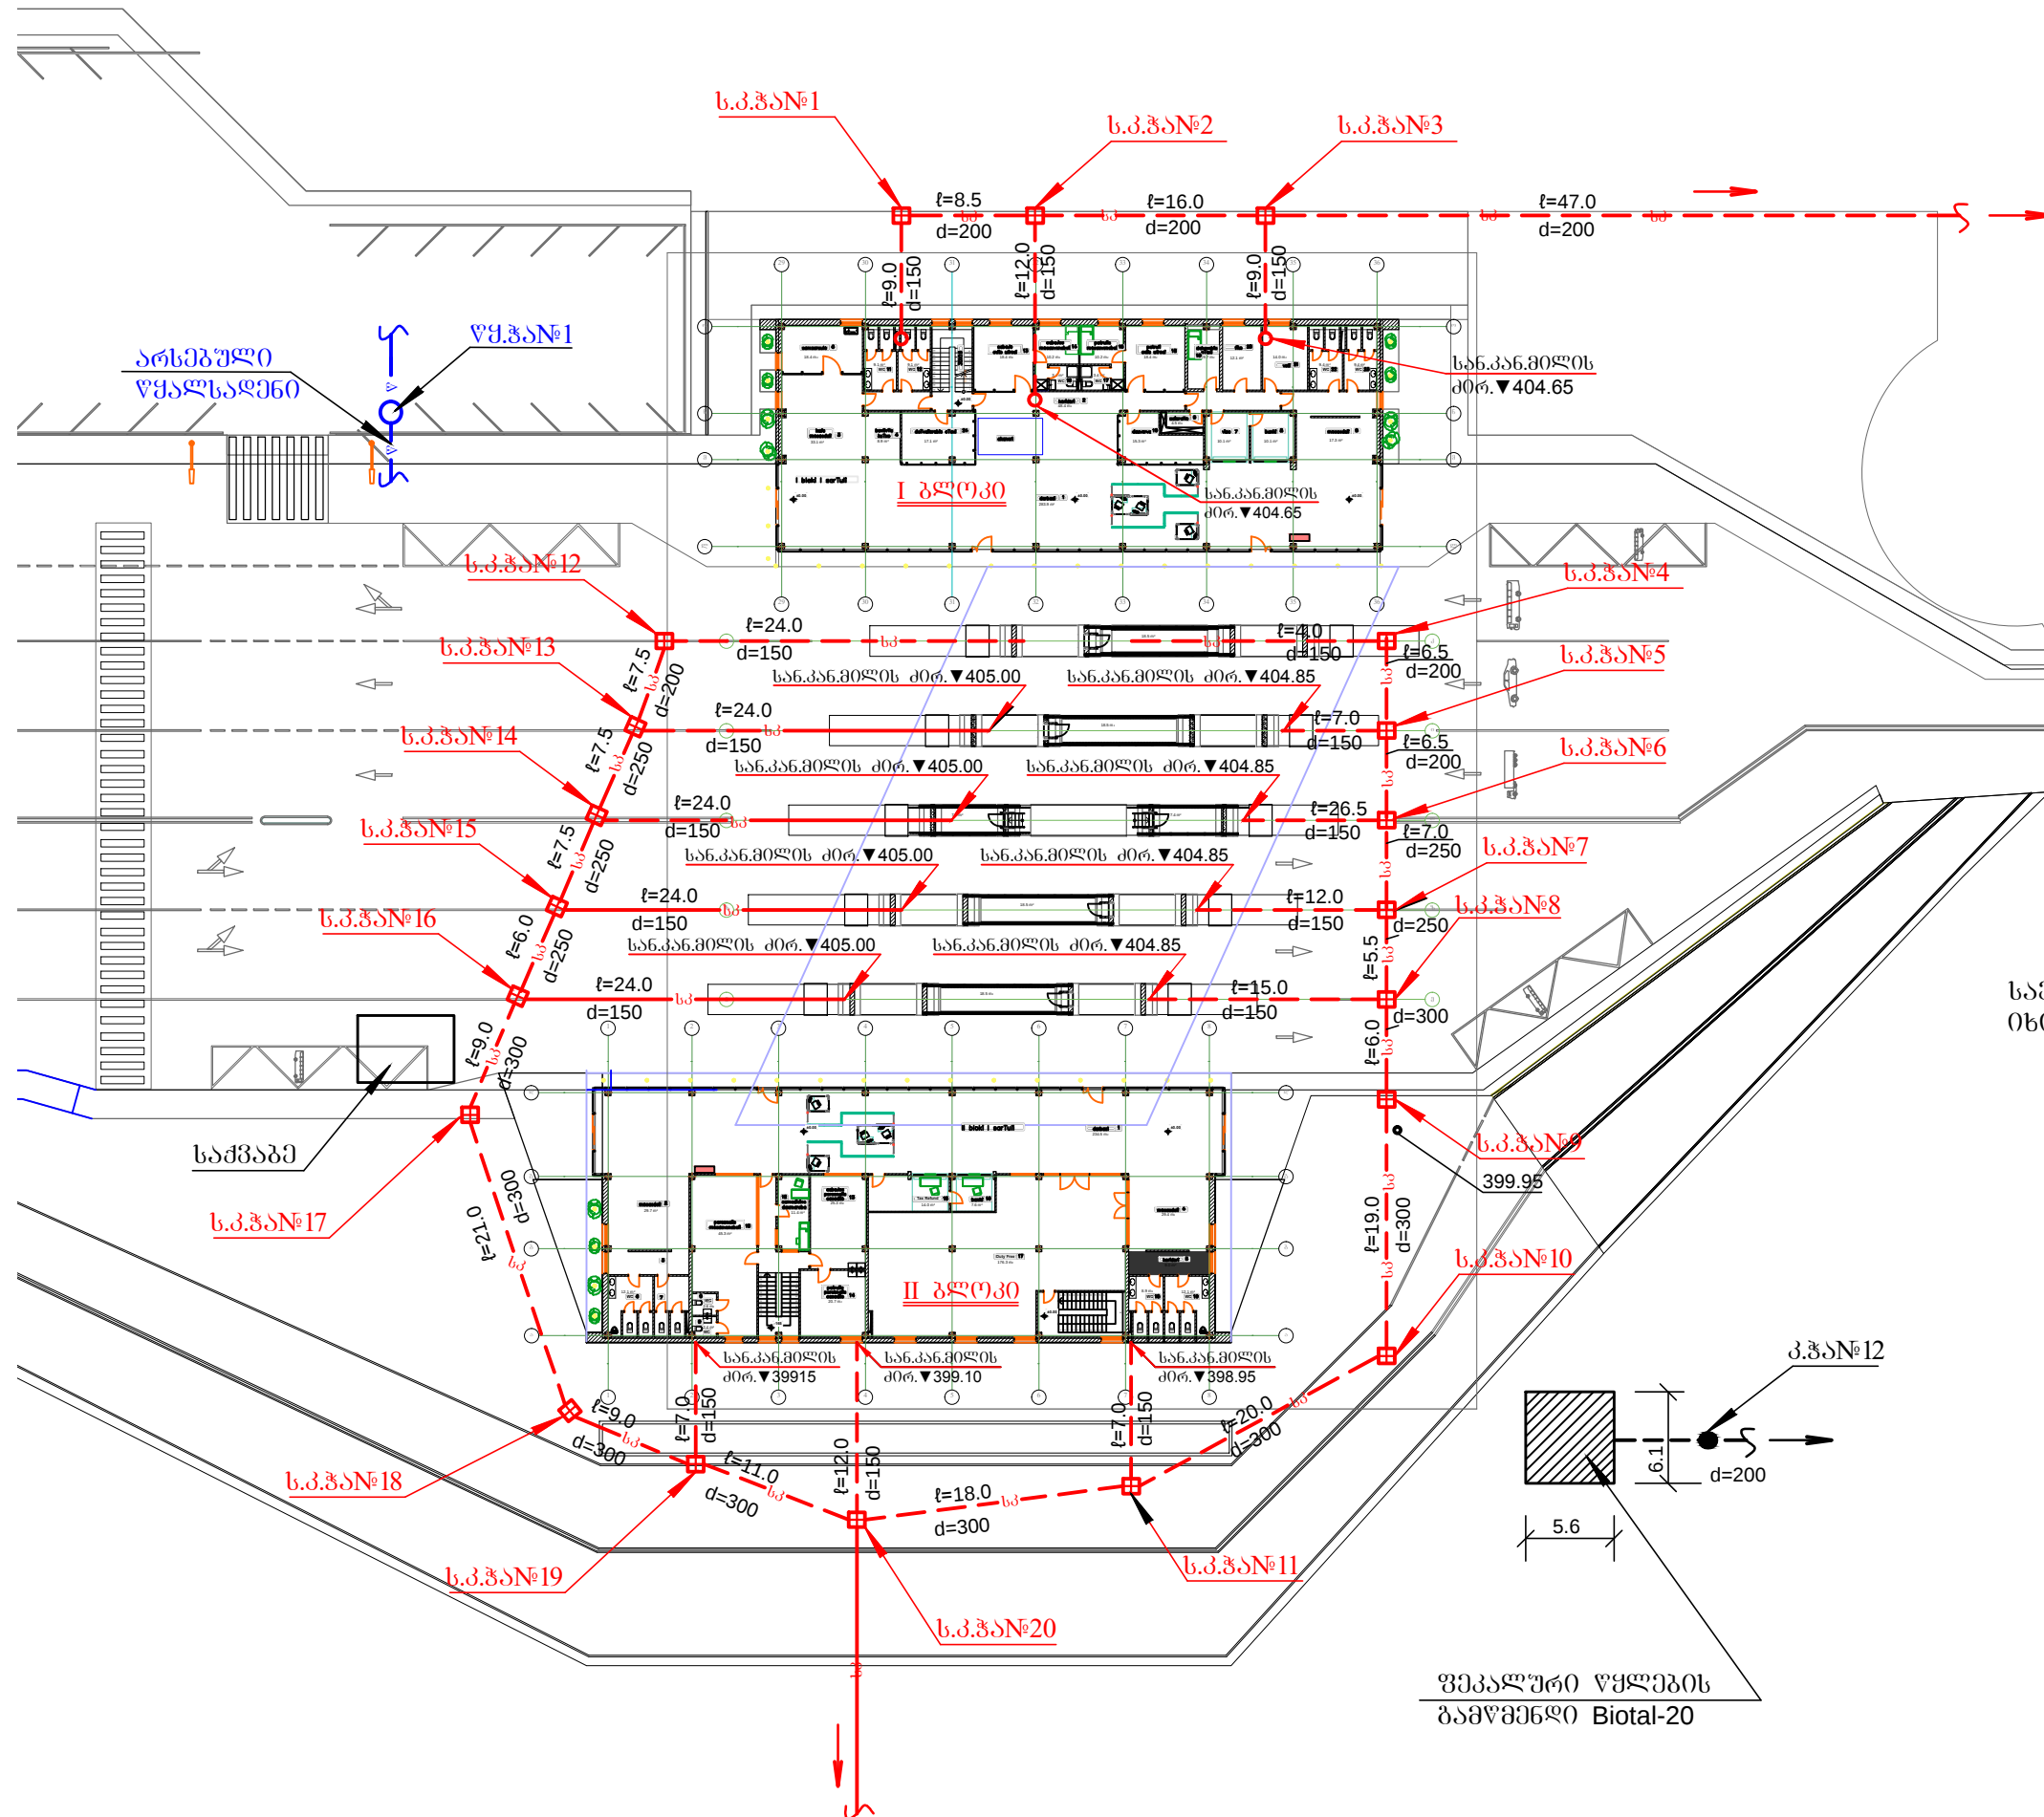

შენიშვნა

საერთო განმარტება სანიაღვრე კანალიზაციის
იხილეთ ფურცელი № 1-1

lagodexis sabaJo	
proectis dasaxeleba: santeqnikuri nawili	
damkveTi: s.s.i.p. Semosavlebis samsaxuri	
Sps "gils"	
direqtori	I.salugvaZe
arqiteqtori	I.maCablisvili g.iordaniSvili
Seasrula	g.qoriZe
gengegma gare saniaRvre kanalizaciis dataniT m. 1:500	
furceli	wk-11
furclebi	14
2012 w	