


გენგემა წყალსადენის, შპს. კანალიზაციის და
სანიავრე ქსელების დატანოთ
მ-ბი 1:500

პრობოთი აღნოშენები

- წ — არსებულო წყალსადენი
- სპ — სპროექტო წყალსადენი
- კ — სპროექტო კანალიზაციი
- სპ — სპროექტო სანიავრე კანალიზაციი
- წ — წყალსადენის ჭა
- კ — კანალიზაციის ჭა
- სპ — სანიავრე წყლების ჭა ცხაურით

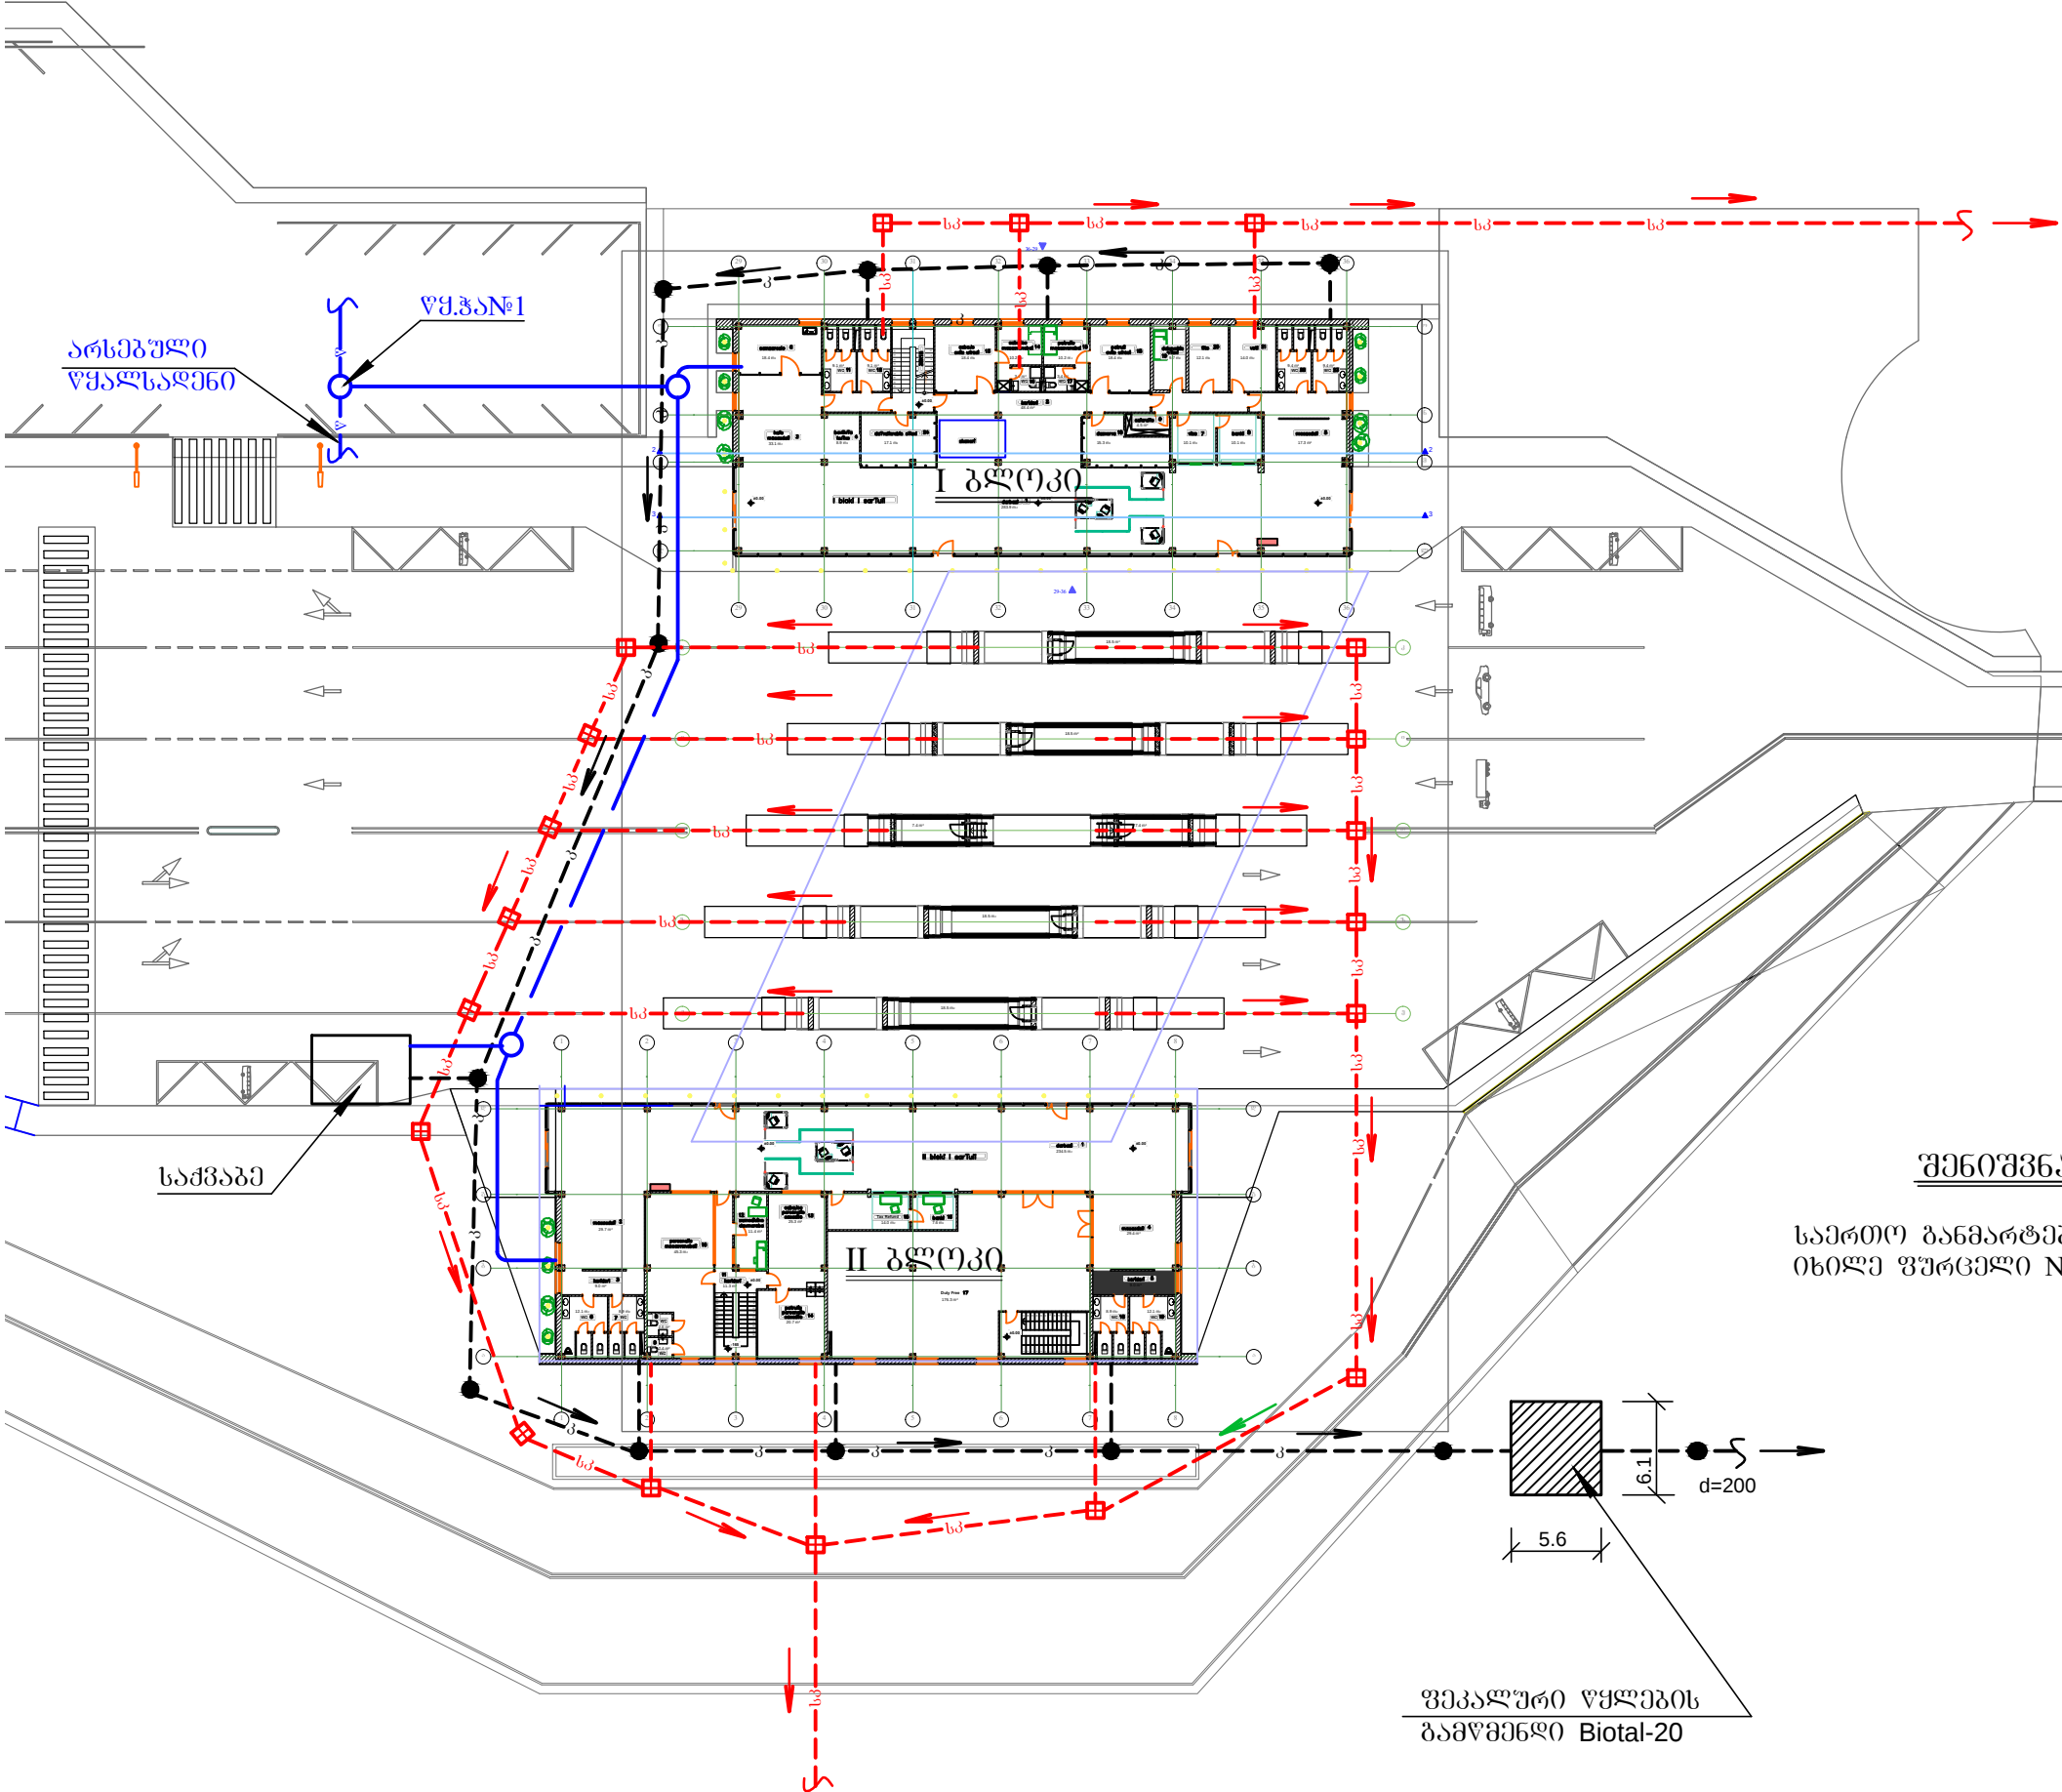

შენიშვნა

სამართო განმარტება და სპეციფიკაციები
იხილე შუტველი № წკ-1 დაწკ-2

შეკალური წყლების
გამწმენდი Biotol-20

lagodexis sabaJo	
proeqtis dasaxeleba: santeqnikuri nawili	
damkveTi: s.s.i.p. Semosavlebis samsaxuri	
Sps "gils"	
direqtori	I.salugvaZe
arqiteqtori	I.maCablisvili g.iordanisvili
Seasrula	g.qorize
gengegma gare wyalsadenis, fekaluri da saniaRvre kanalizaciis dataniT m. 1:500	
furceli	wk-14
furclebi	14
2012 w	