



საქანელის ესკიზური ნახაზი

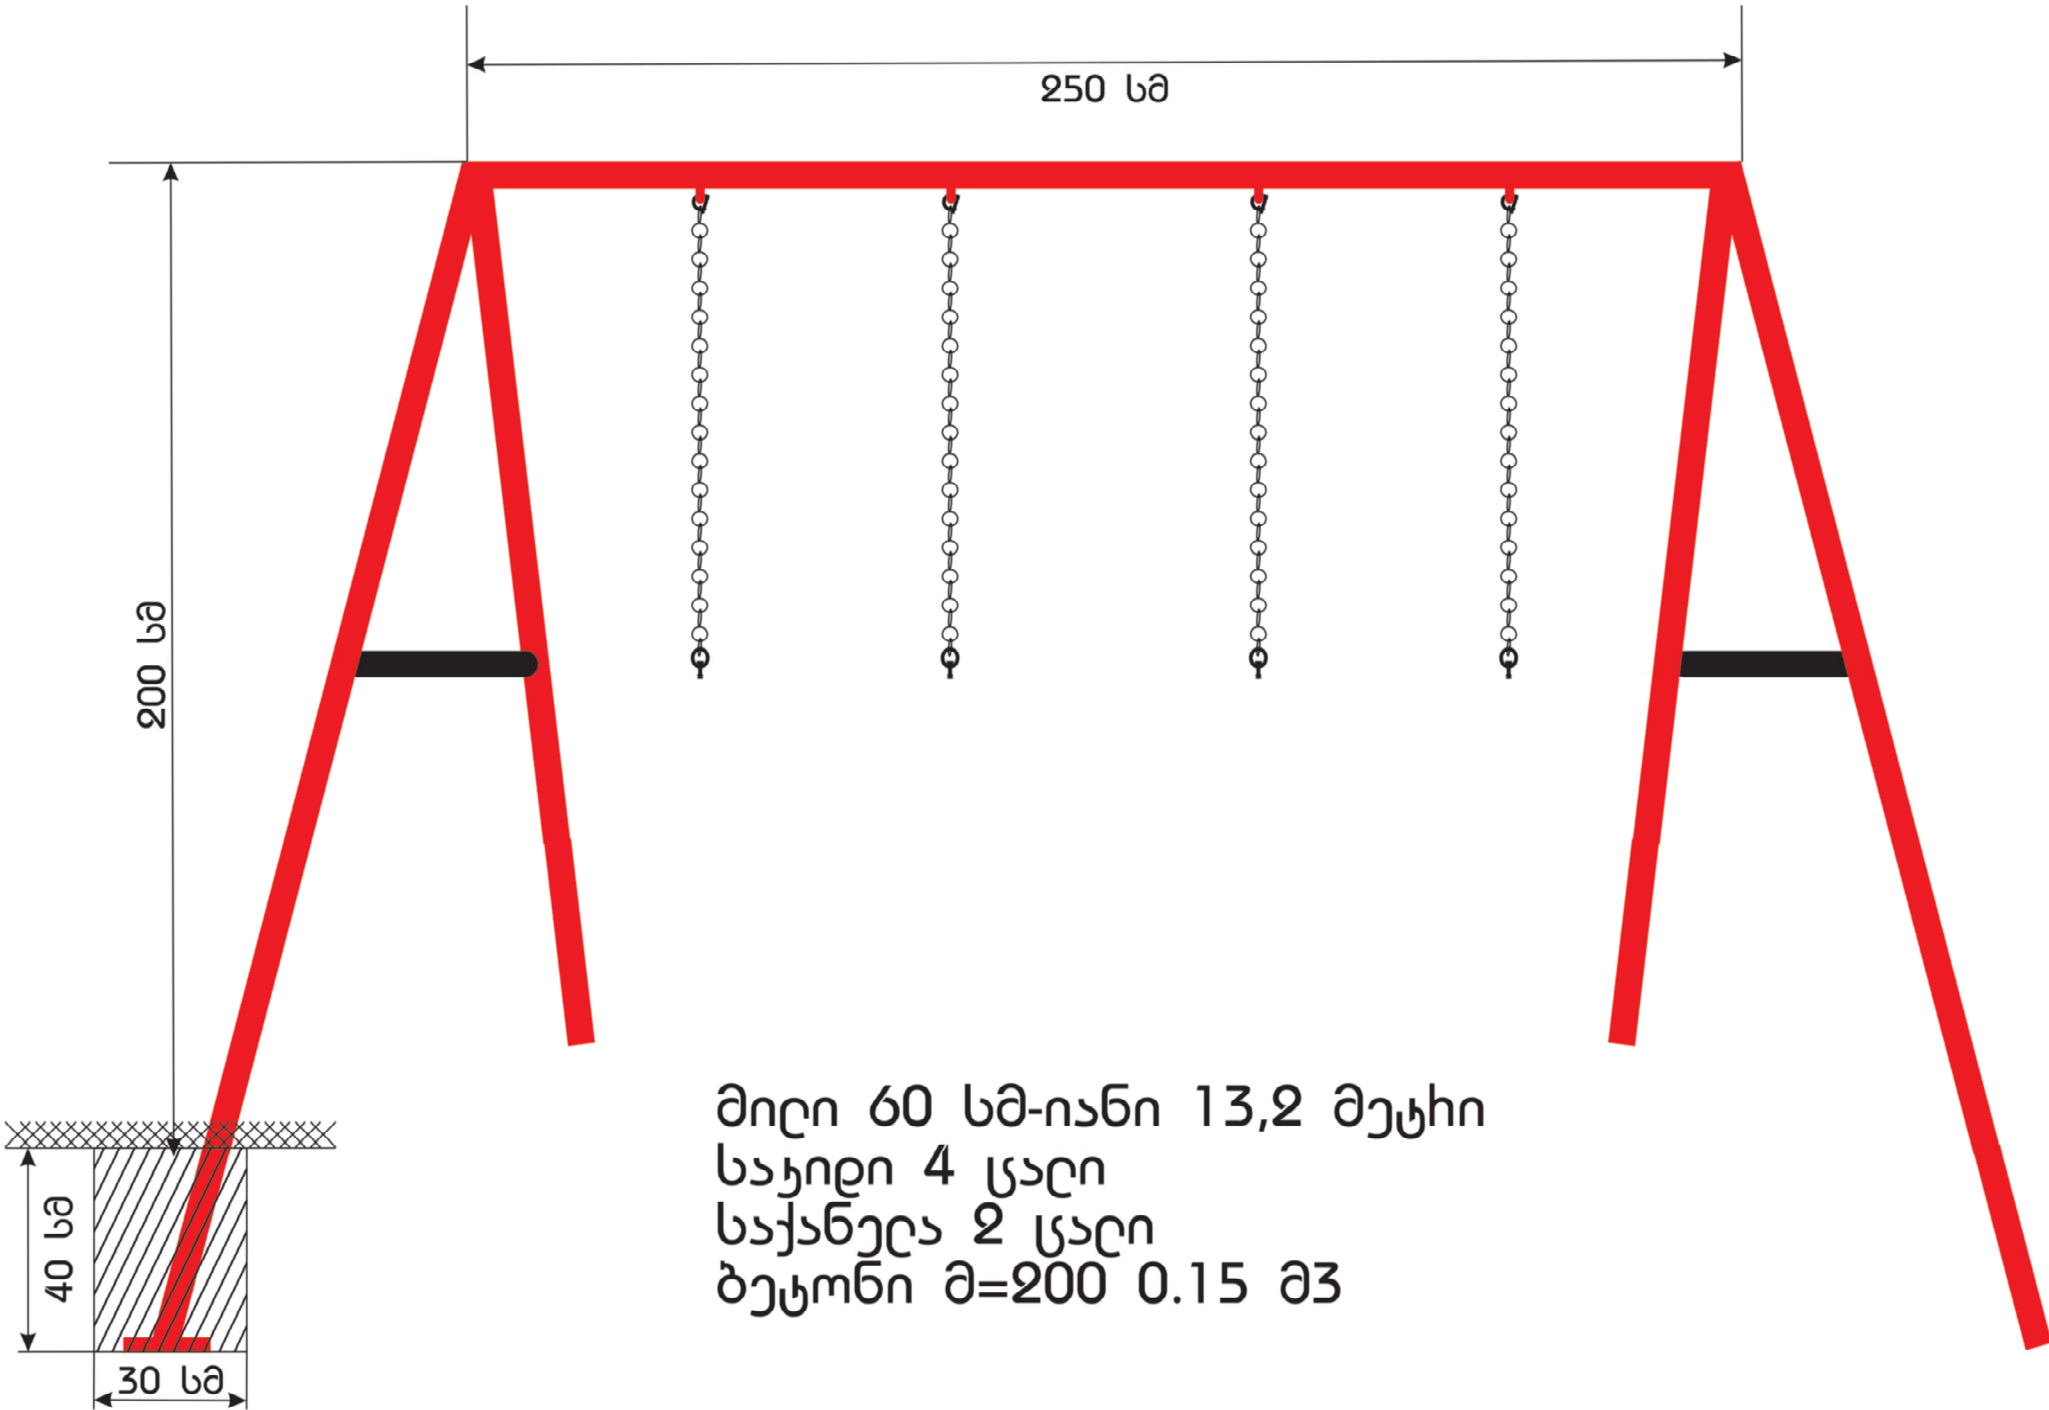


ქ. პასკვი სკვერის მოწყობა		
პასკის მუნიციპალიტეტი		შპს „GPG“
მუშა პროექტი		
საქანლის ესკიზური ნახაზი		
ფორმატი	დაზაზა:	თარიღი:
A3	ი. აბრამიშვილი	22.07.13
მასშტაბი	შეამოწმა:	თარიღი:
	ზ. ძოგალია	22.07.13

საქანელის ესკიზური ნახაზი

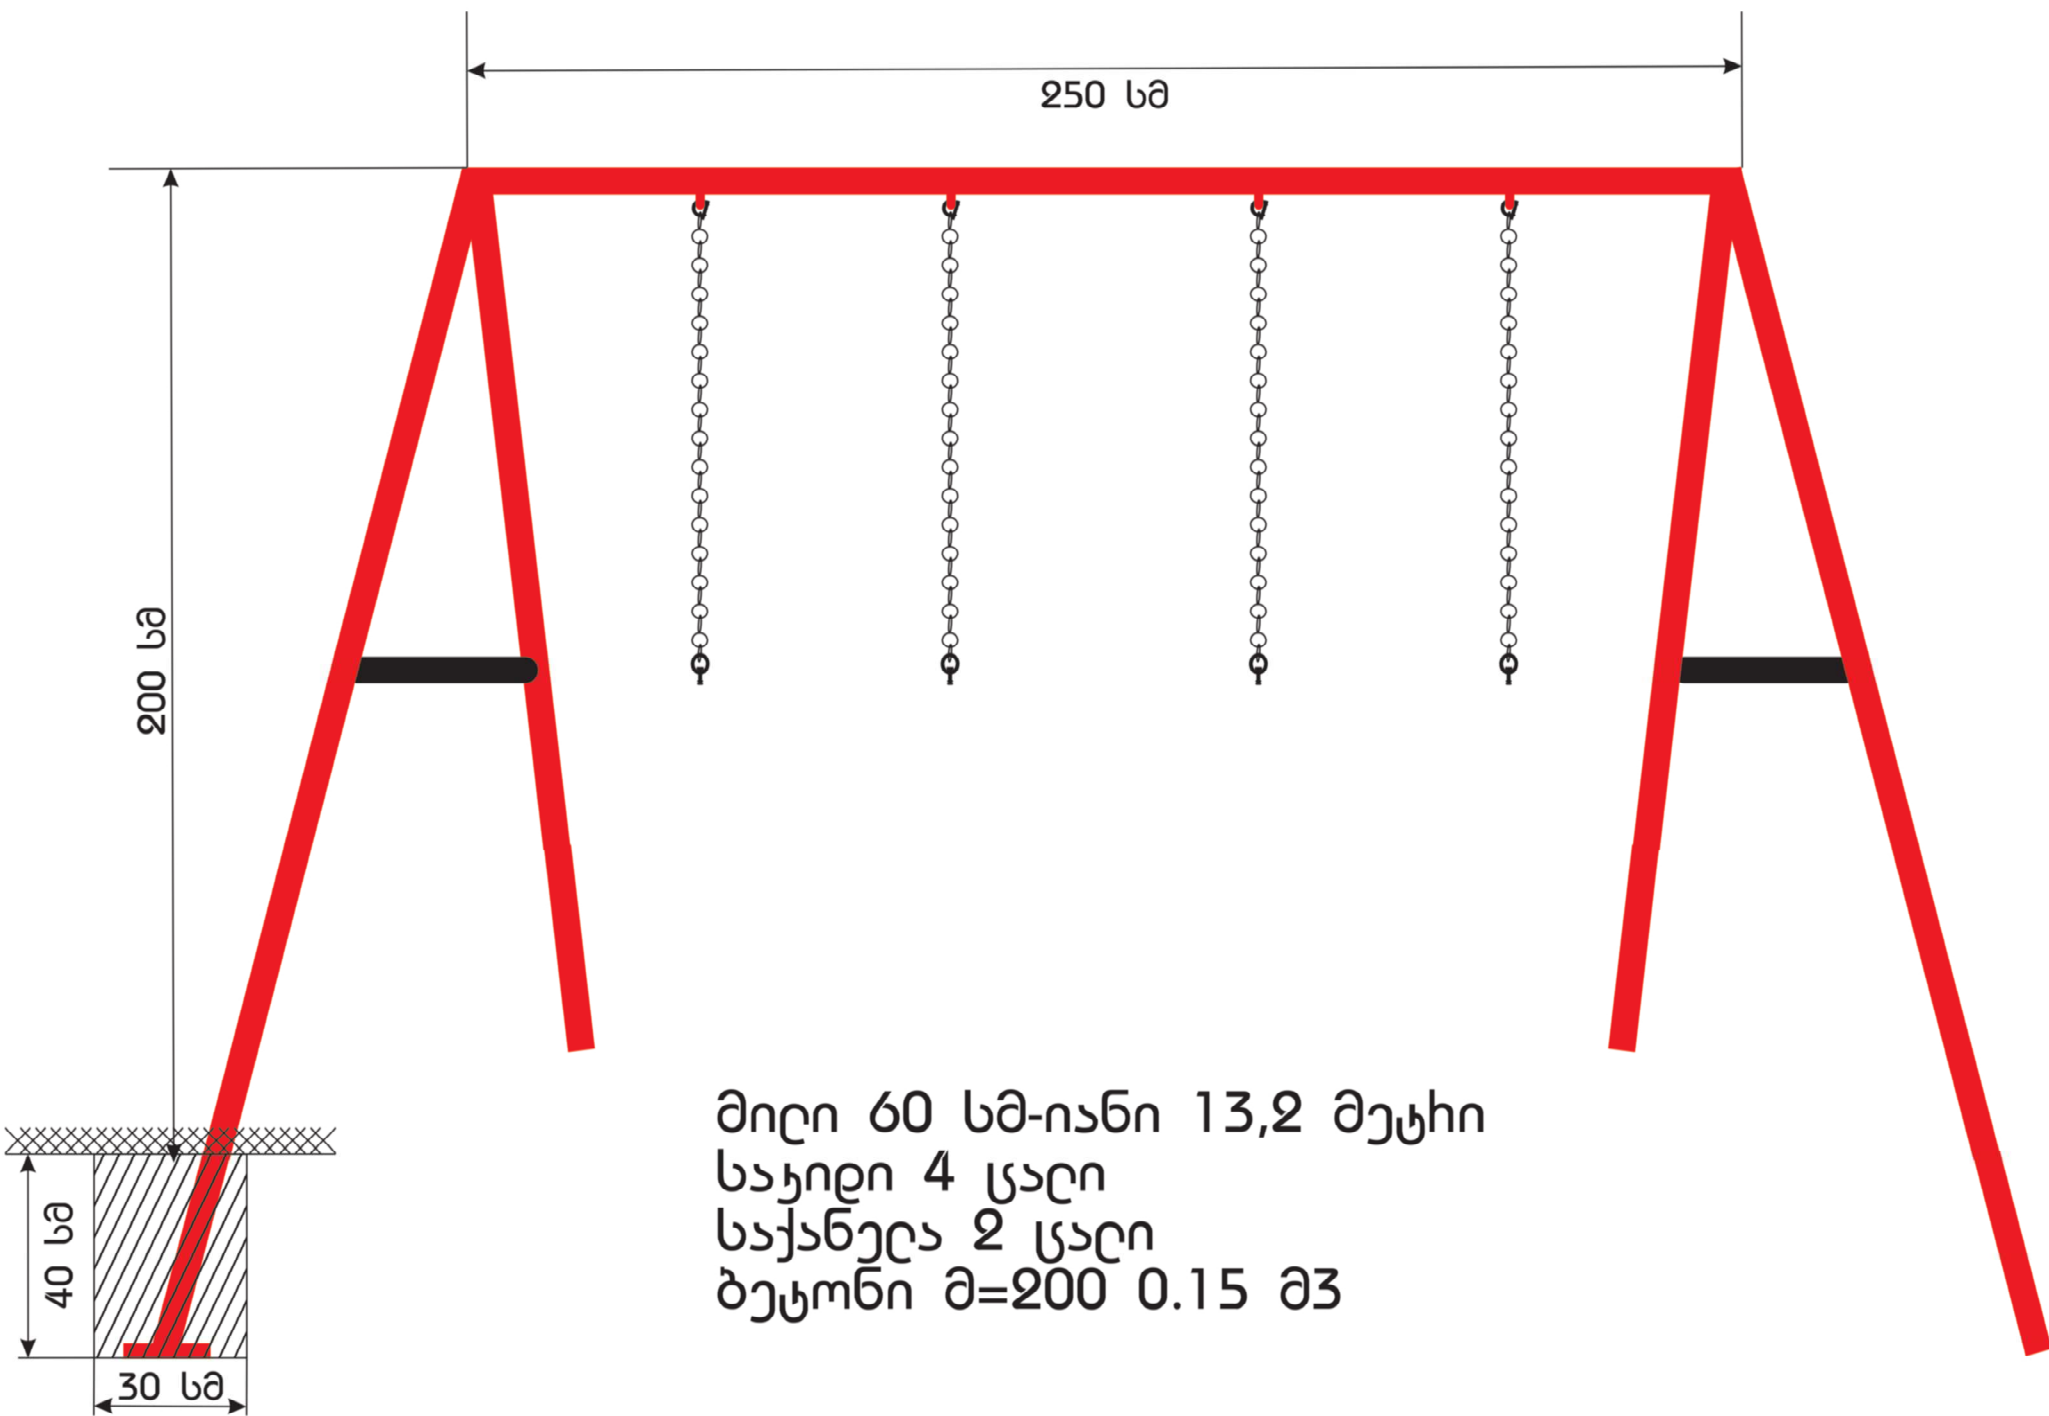

ქ. პასკვი სკვერის მოწყობა		
პასკის მუნიციპალიტეტი		შპს „GPG“
მუშა პროექტი		
საქანლის ესკიზური ნახაზი		
ფორმატი	დახაზა: ი. აბრამიშვილი	თარიღი: 22.07.13
მასშტაბი	შეამოწმა: ზ. ძოგალია	თარიღი: 22.07.13

საქანელის ესკიზური ნახაზი

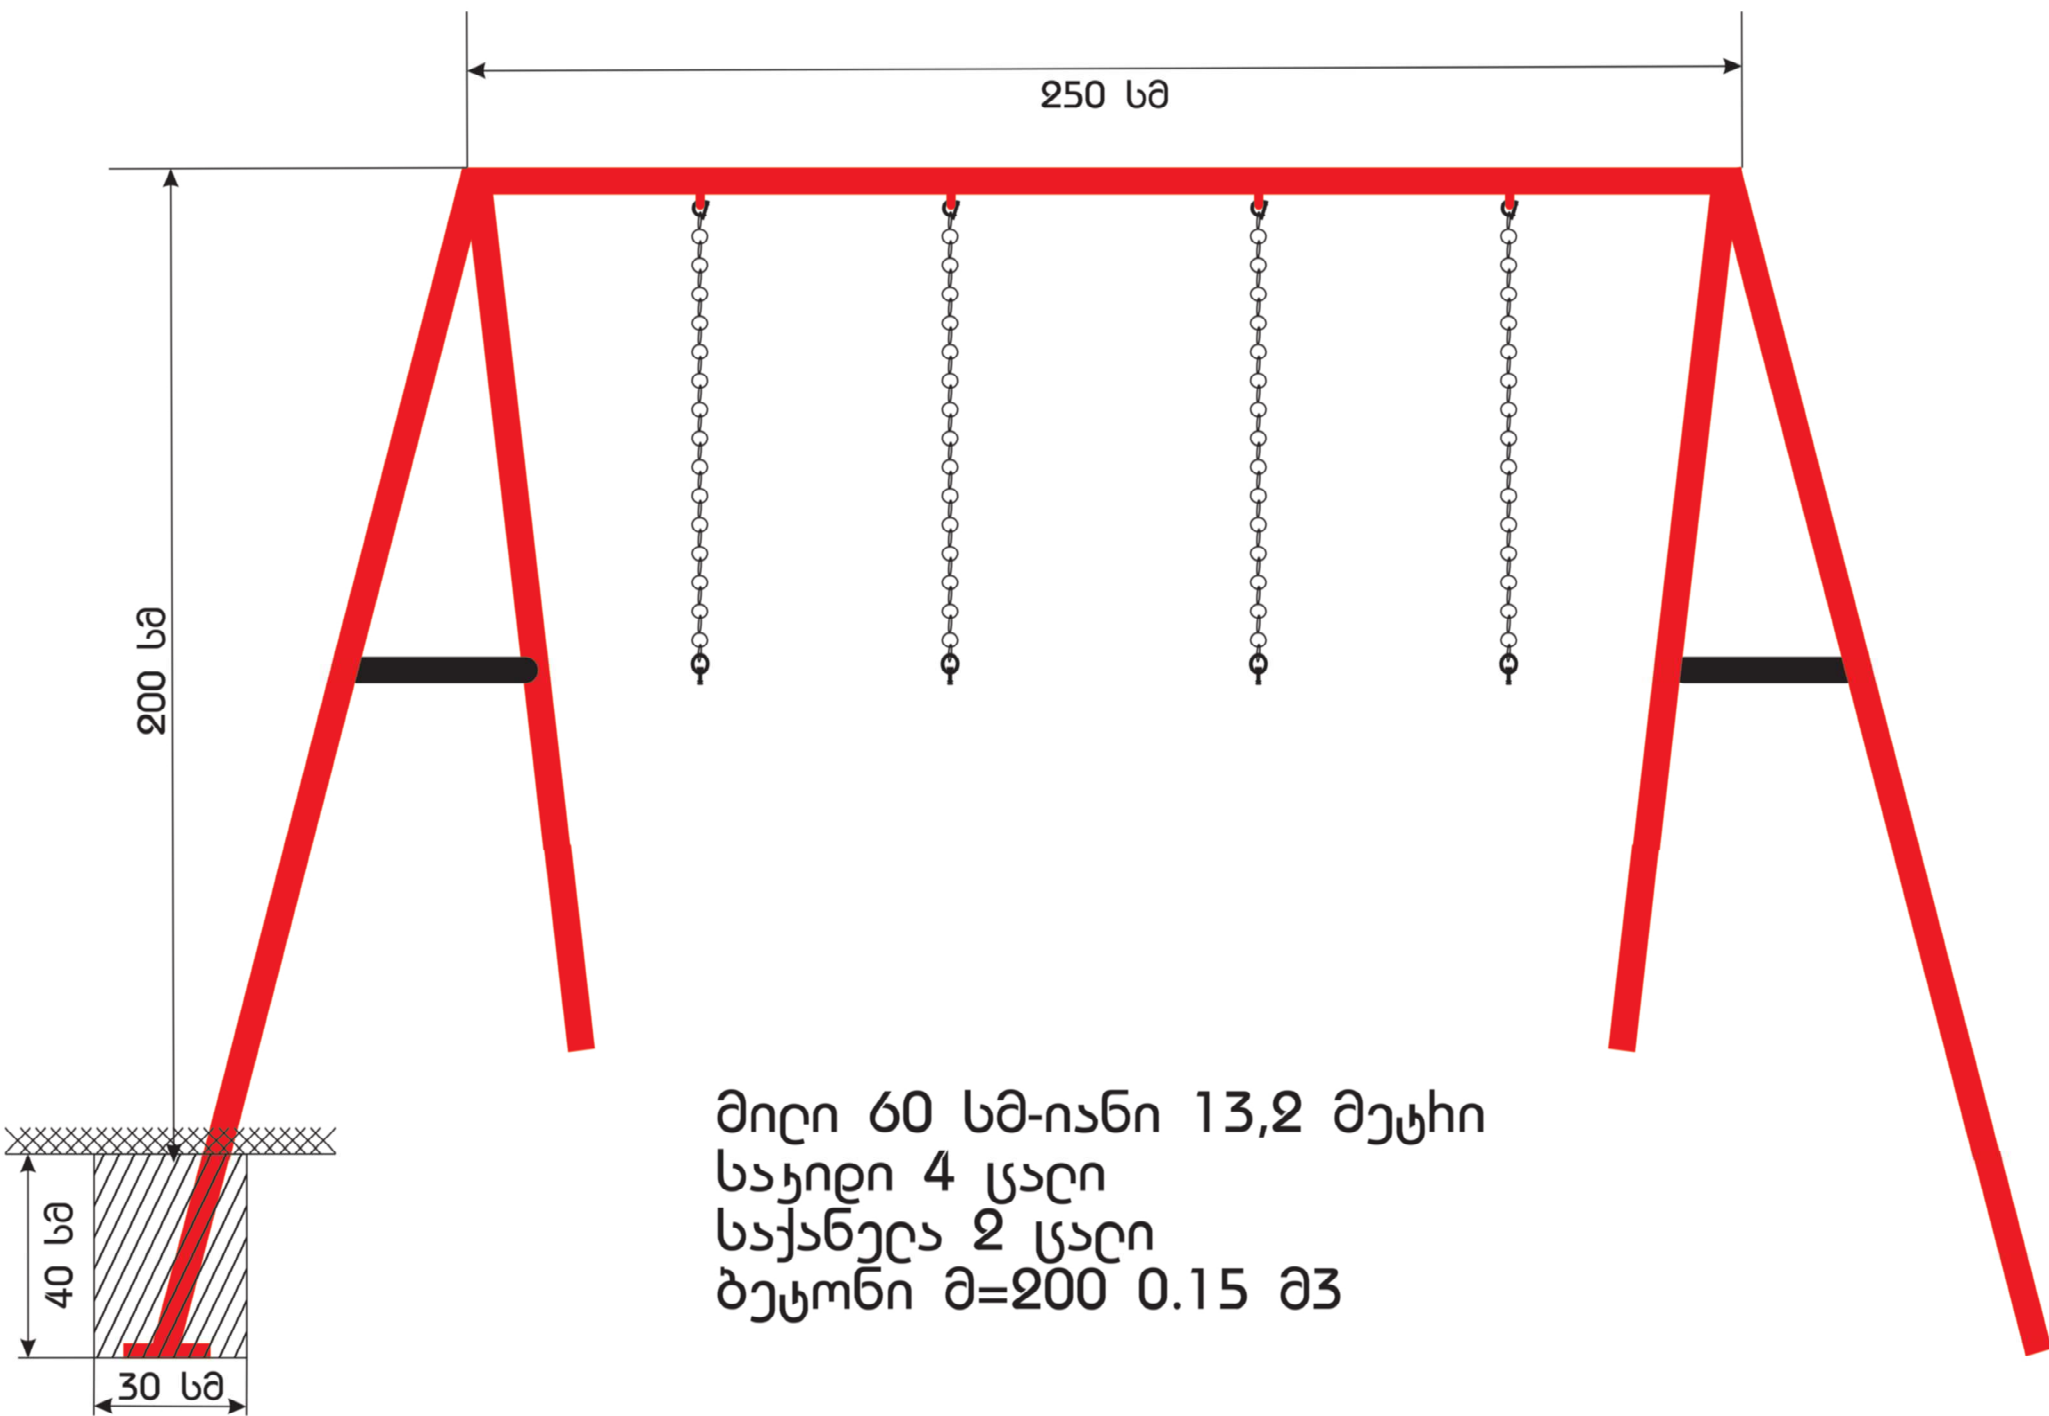

ქ. პასკვი სკვერის მოწყობა		
პასკის მუნიციპალიტეტი		შპს „GPG“
მუშა პროექტი		
საქანლის ესკიზური ნახაზი		
ფორმატი	დახაზა: ი. აბრამიშვილი	თარიღი: 22.07.13
A3		
მასშტაბი	შეამოწმა: ზ. ძოგალია	თარიღი: 22.07.13