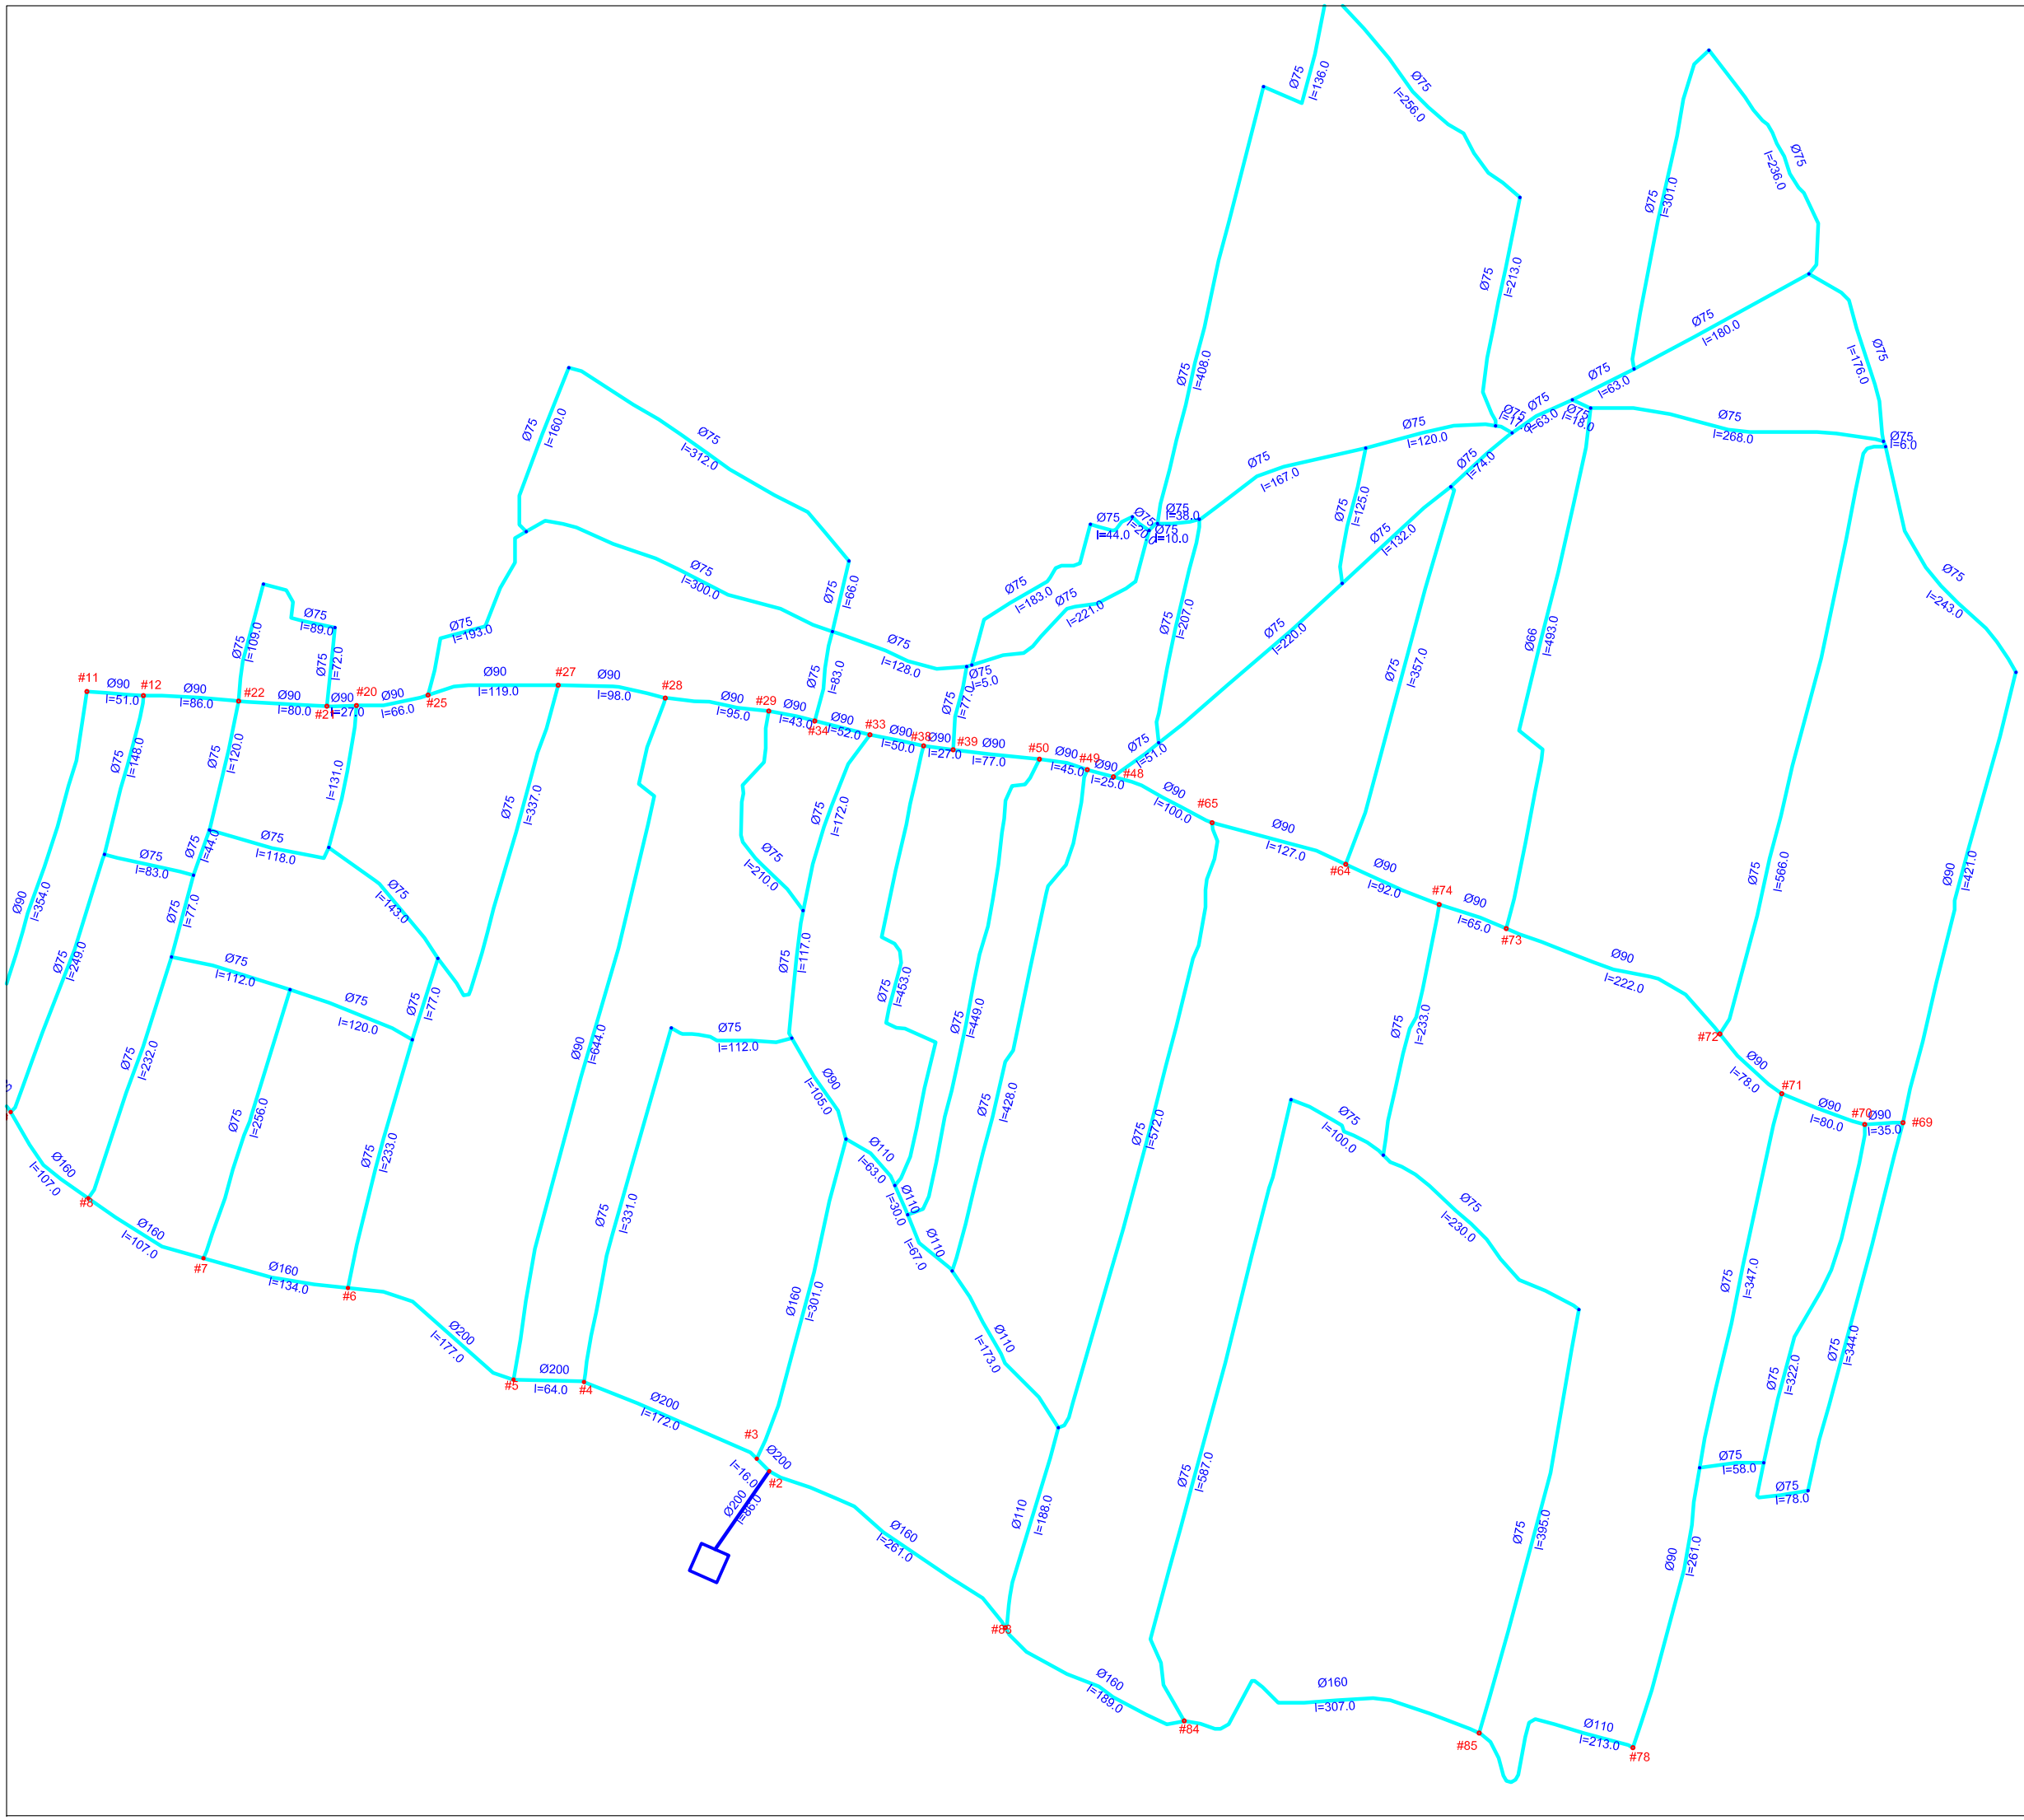

შენიშვნები

1. სქემა შეთავსებულია "Epanet" -ის პროგრამასთან. ჯების ნომრები მიღებულია კვანძების ნომრების შესაბამისად.

ქობილისი
დღმის მას. IIIკვრტ.
6გ. კორპ.
ტ. 295-54-17.
შპს "სტუდია-ვექტორი"

ქალაქის მუნიციპალიტეტის სოფელ ლოგის ღვალსაღენის მაგისტრალისა და ძსლის რეაბილიტაცია.			დაკვეთა №
			236/13
			სტადია
ძსლის ტექნოლოგიური სქემა			მ.პ.
დირექტორი		ვ.ყირმიზოვი	ფურცელი
დაამუშავა		ი.შაყულაშვილი	WS-3
შეამოწმა		ვ.ყირმიზოვი	
			ფურც.რაოდ.
			17
			მასშტაბი
			1:2000