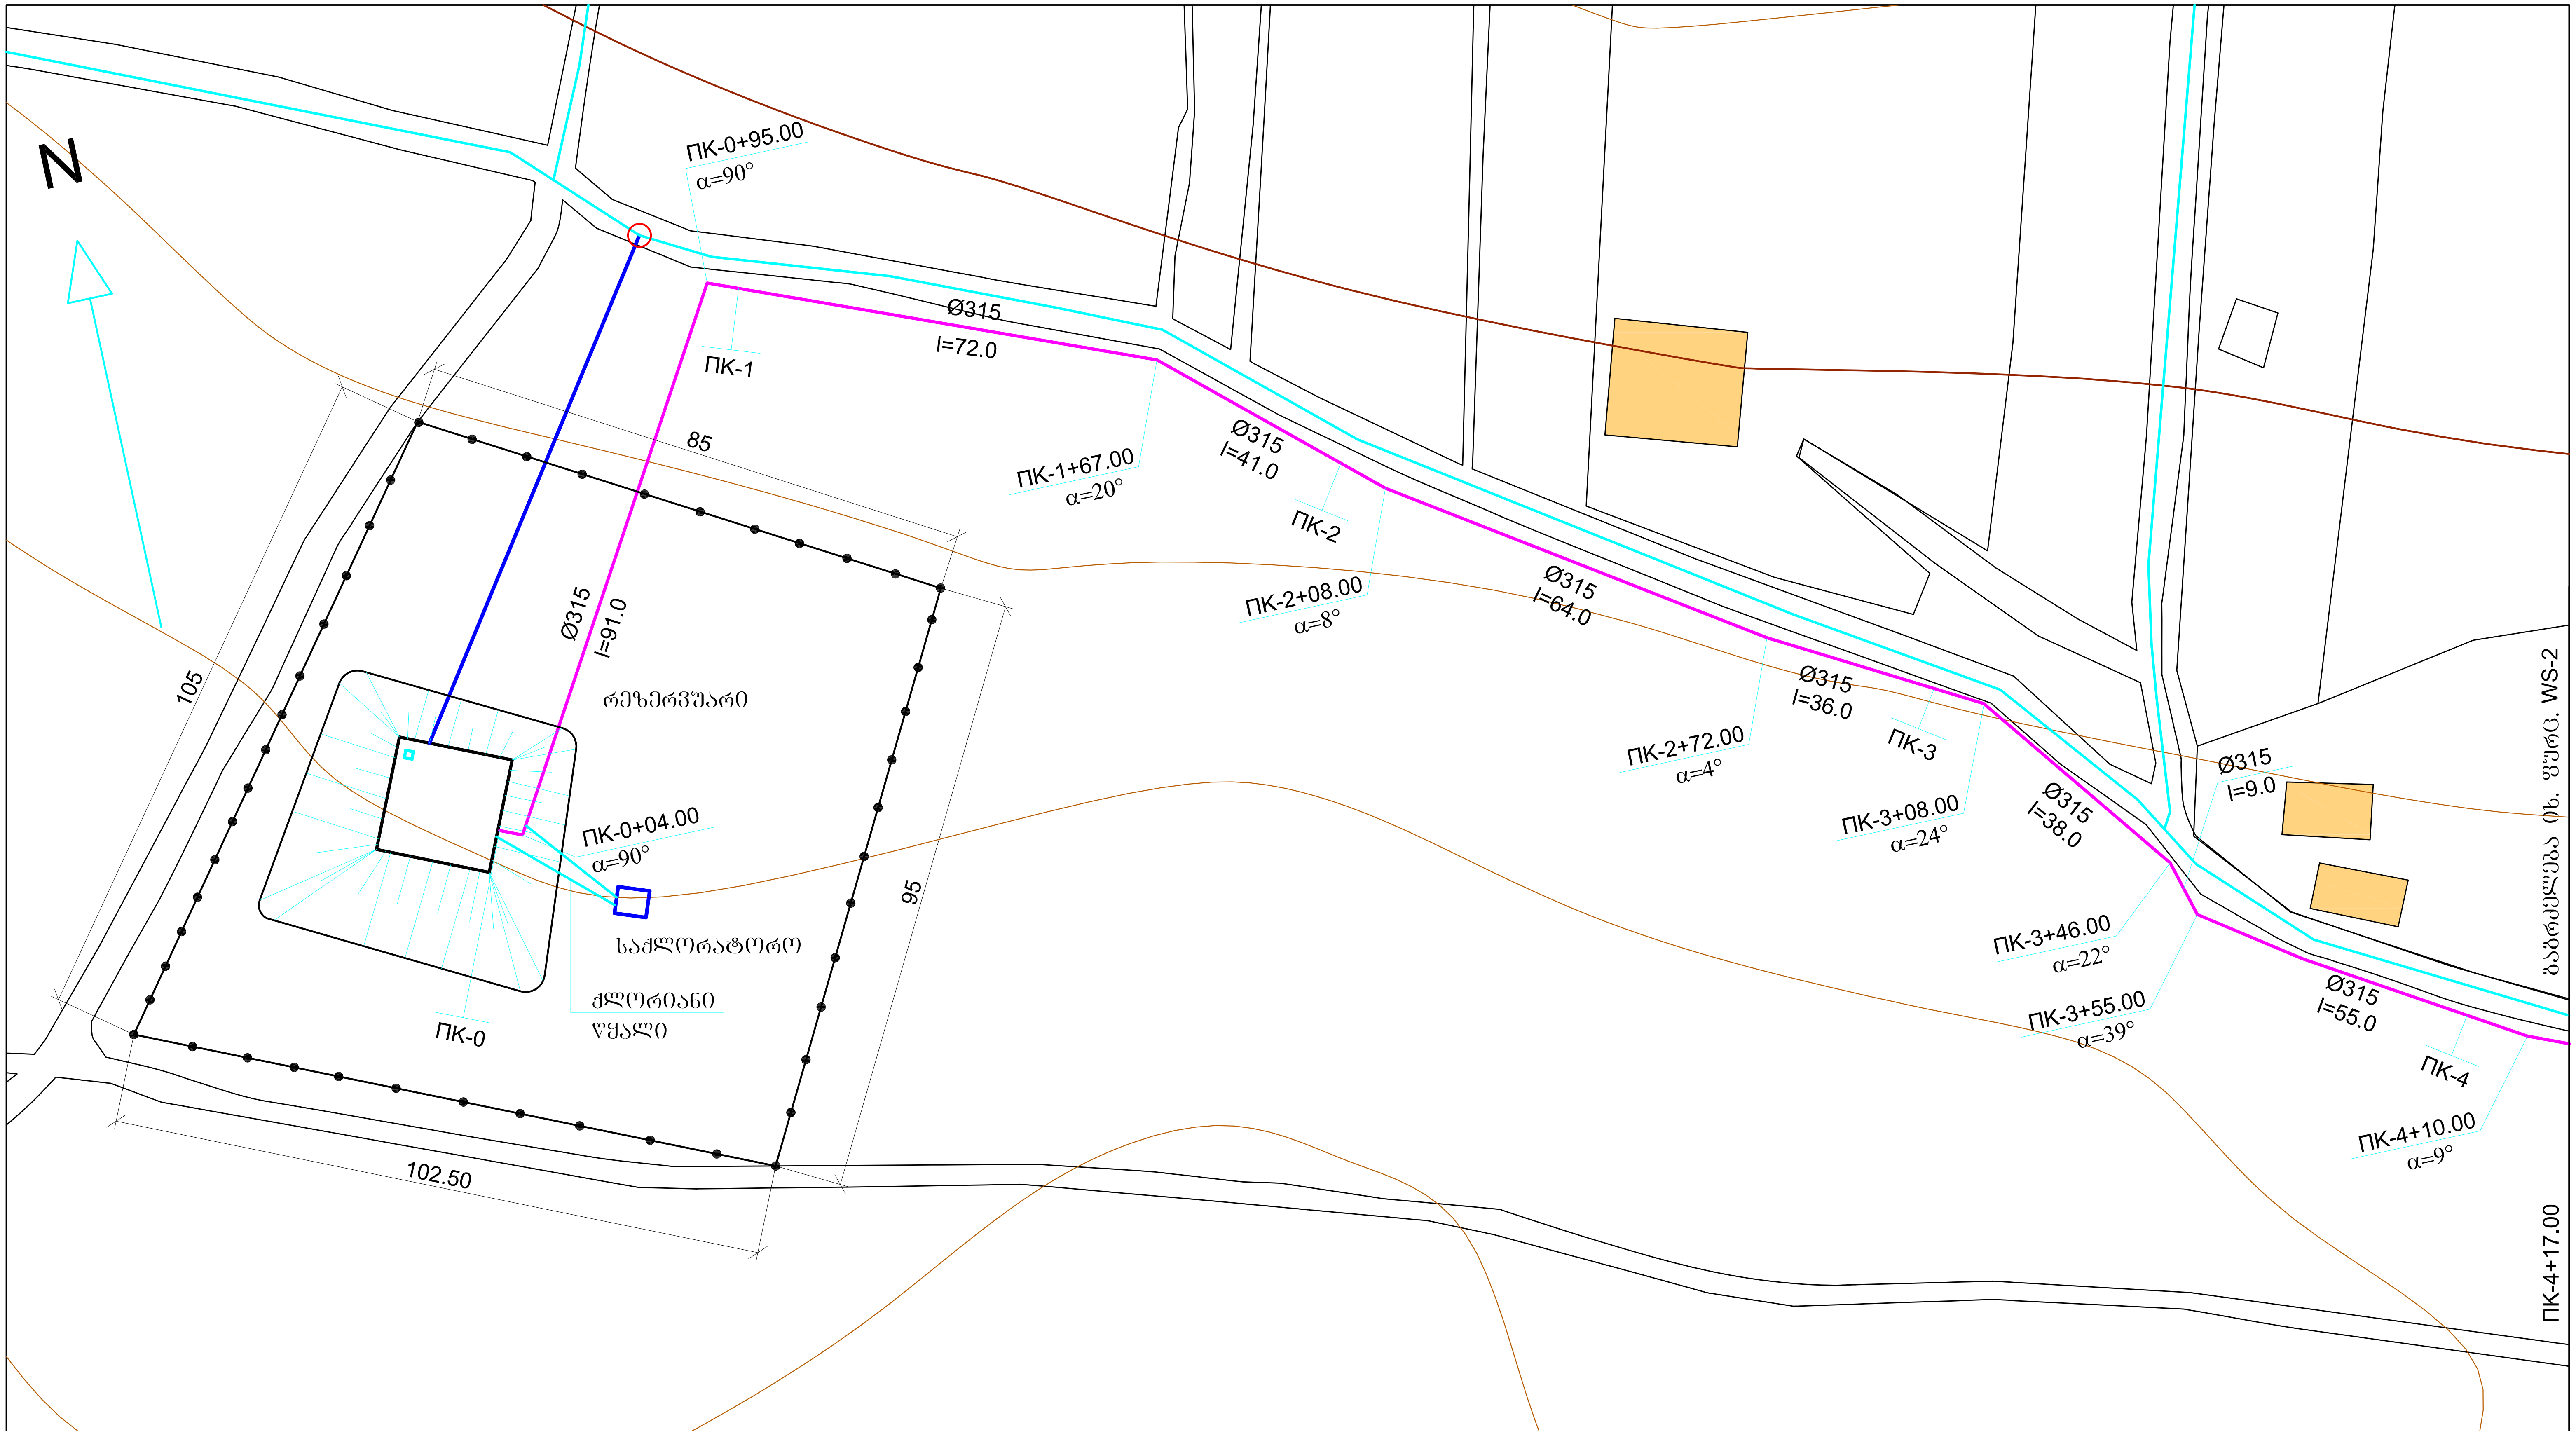

პირობითი აღნიშვნები

▬	მაგისტრალი
▬	ქსელი
▬	ქლორიანი წყალი
●—●	ღობე

ქ.თბილისი
დიღმის მას. IIIკვრტ.
6გ. კორპ.
ტ. 295-54-17.
შპს "სტუდია-ვექტორი"

Studia Vector

დირექტორი		ვ.ყირმიზოვი	ფურცელი
შეამოწმა		ი.შაყულაშვილი	WS-4
დაამუშავა		ვ.ყირმიზოვი	
			ფურც.რაოდ.
			17
			მასშტაბი
			1:1000

კასპის მუნიციპალიტეტის სოფელ დოესის წყალსადენის მაგისტრალისა და ქსელის რეაბილიტაცია.	დაკვეთა № 236/13
	სტადია
მაგისტრალური ხაზი. გეგმა ПК-0+00.00 ПК-4+17.00	მ.პ.