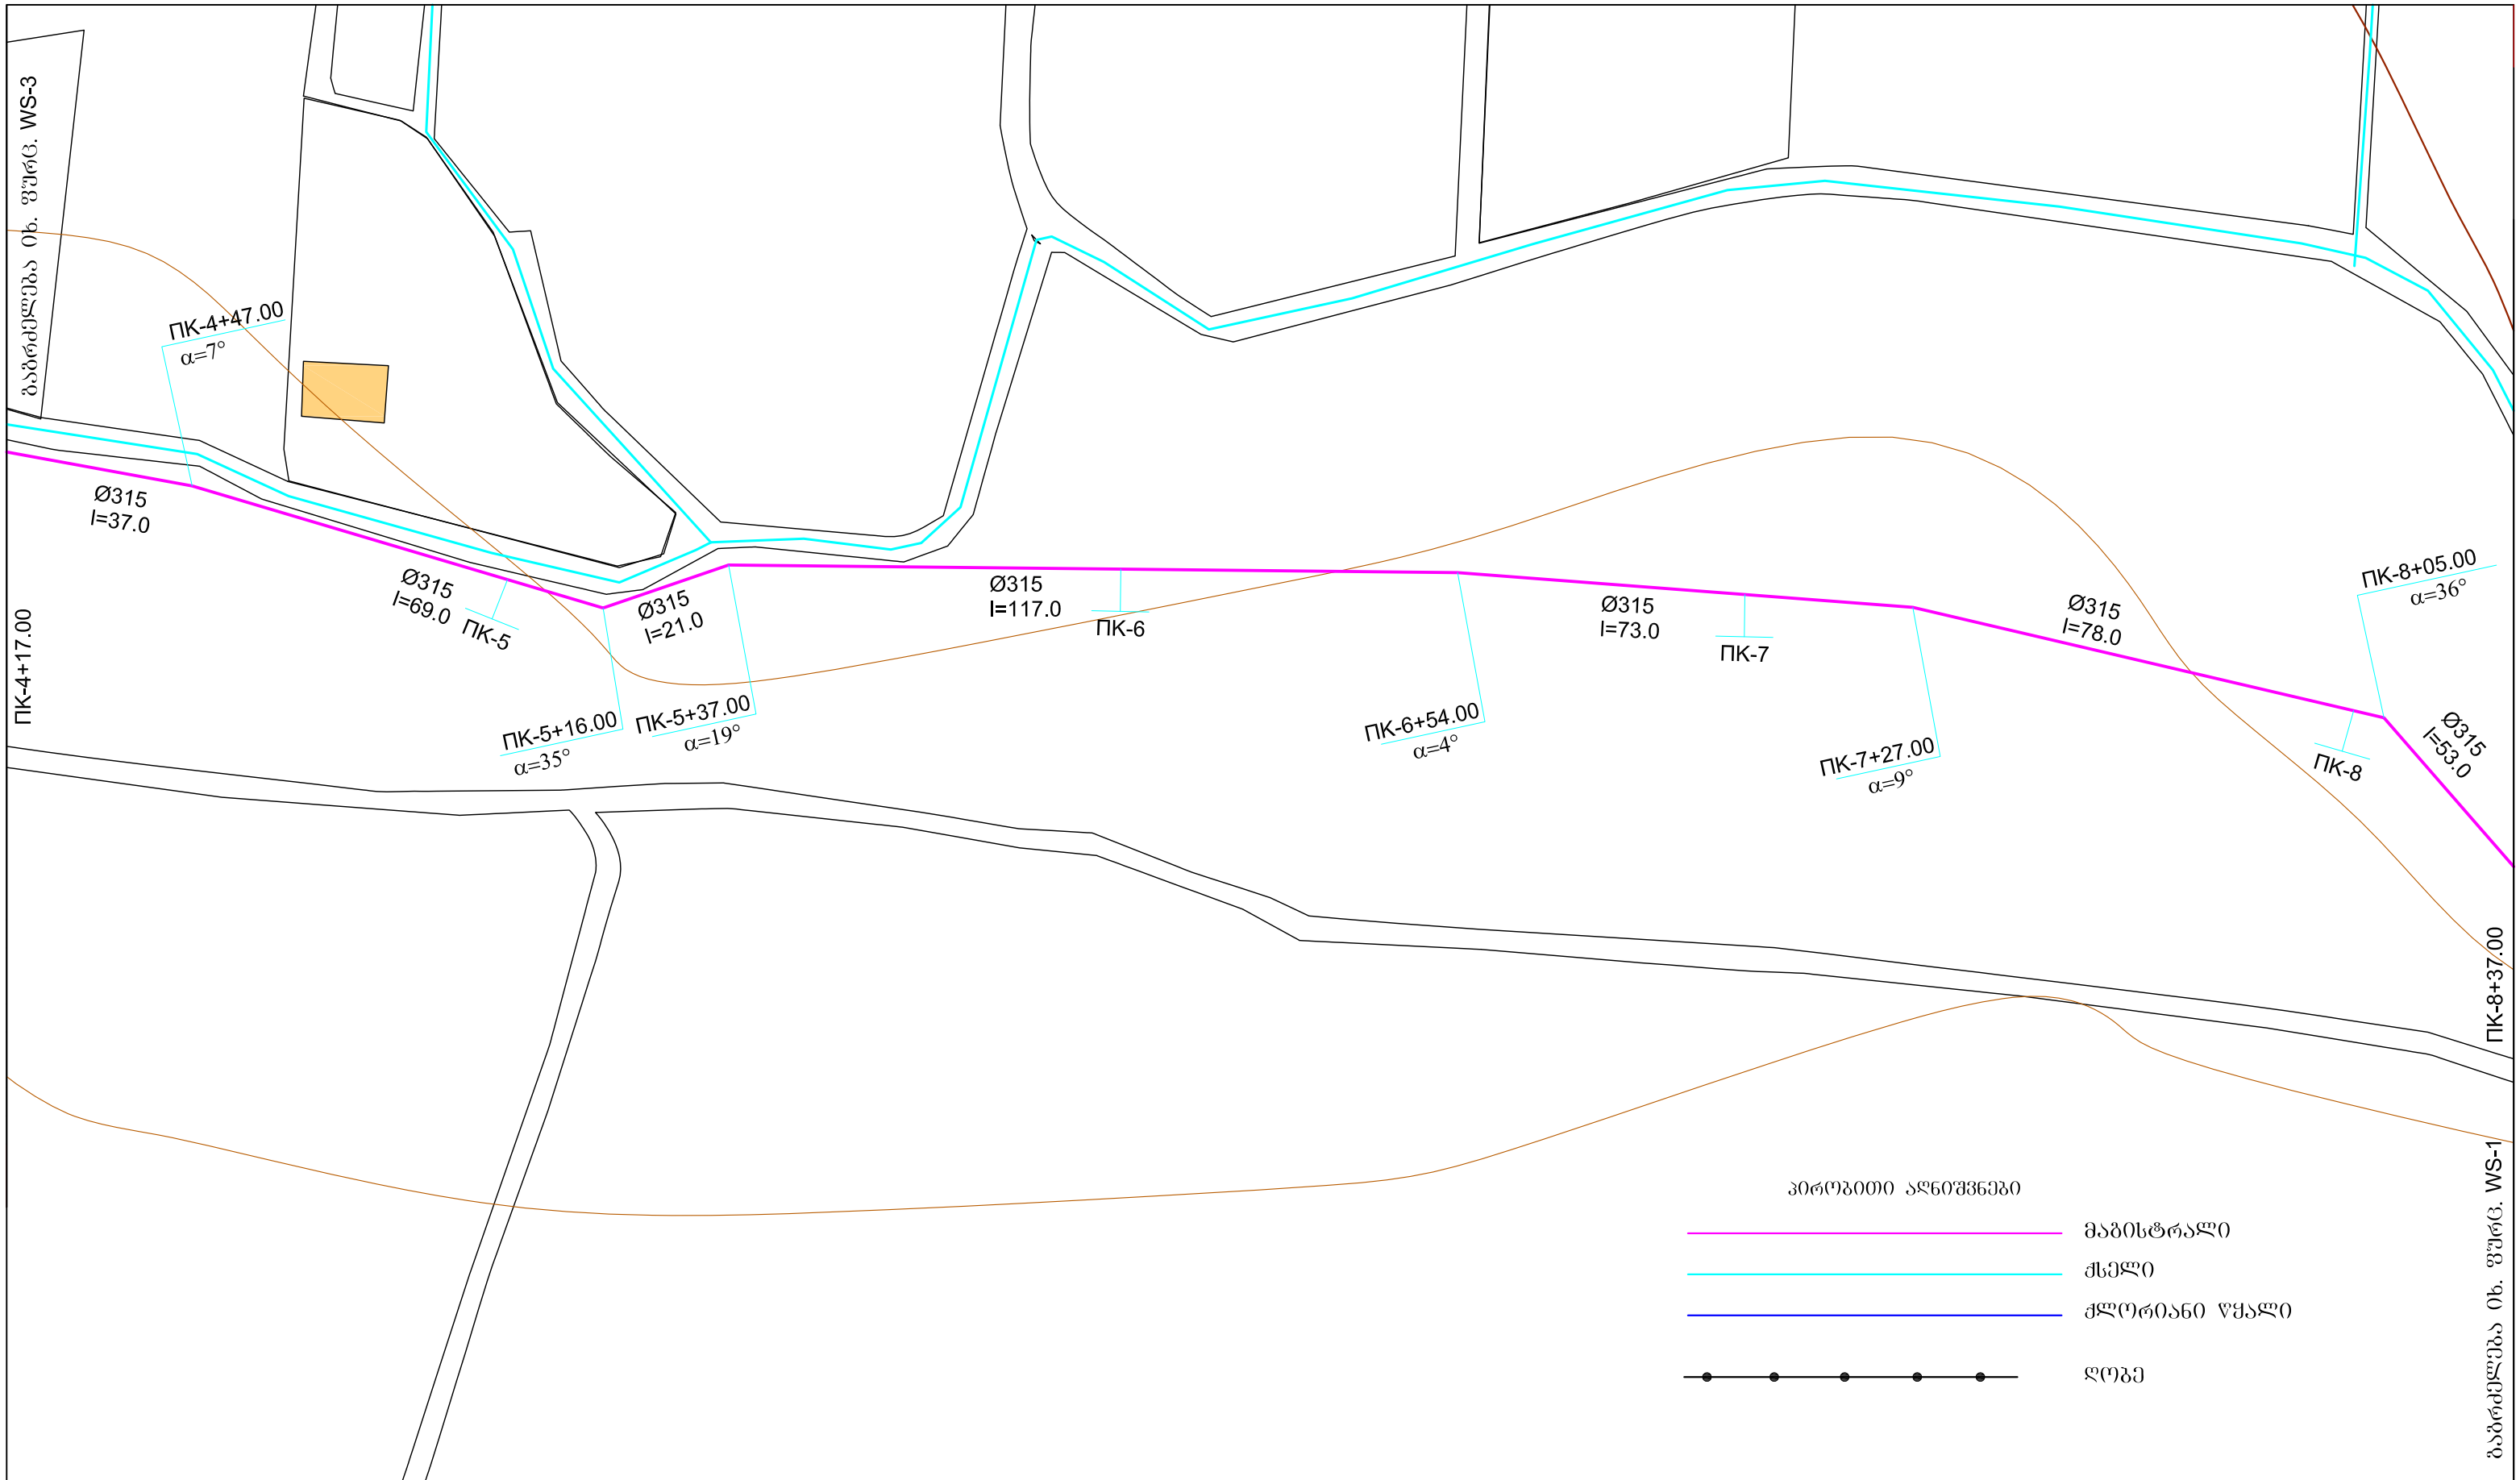

ქ.თბილისი დიღმის მას. III კვრტ. ნგ. კორპ. ტ. 295-54-17. შპს "სტუდია-ვექტორი"		დირექტორი	ვ.ყირმიზოვი	ფურცელი
		დაამუშავა	ი.შაქულაშვილი	WS-5
		შეამოწმა	ვ.ყირმიზოვი	
				ფურც.რაოდ.
კასპის მუნიციპალიტეტის სოფელ დოესის წყალსადენის მაგისტრალისა და ძსელის რეაბილიტაცია.	დაკვეთა № 236/13			17
				მასშტაბი
	სტადია			1:1000
მაგისტრალური ხაზი. ბეგმა ПК-4+17.00 ПК-8+37.00	მ.პ.			