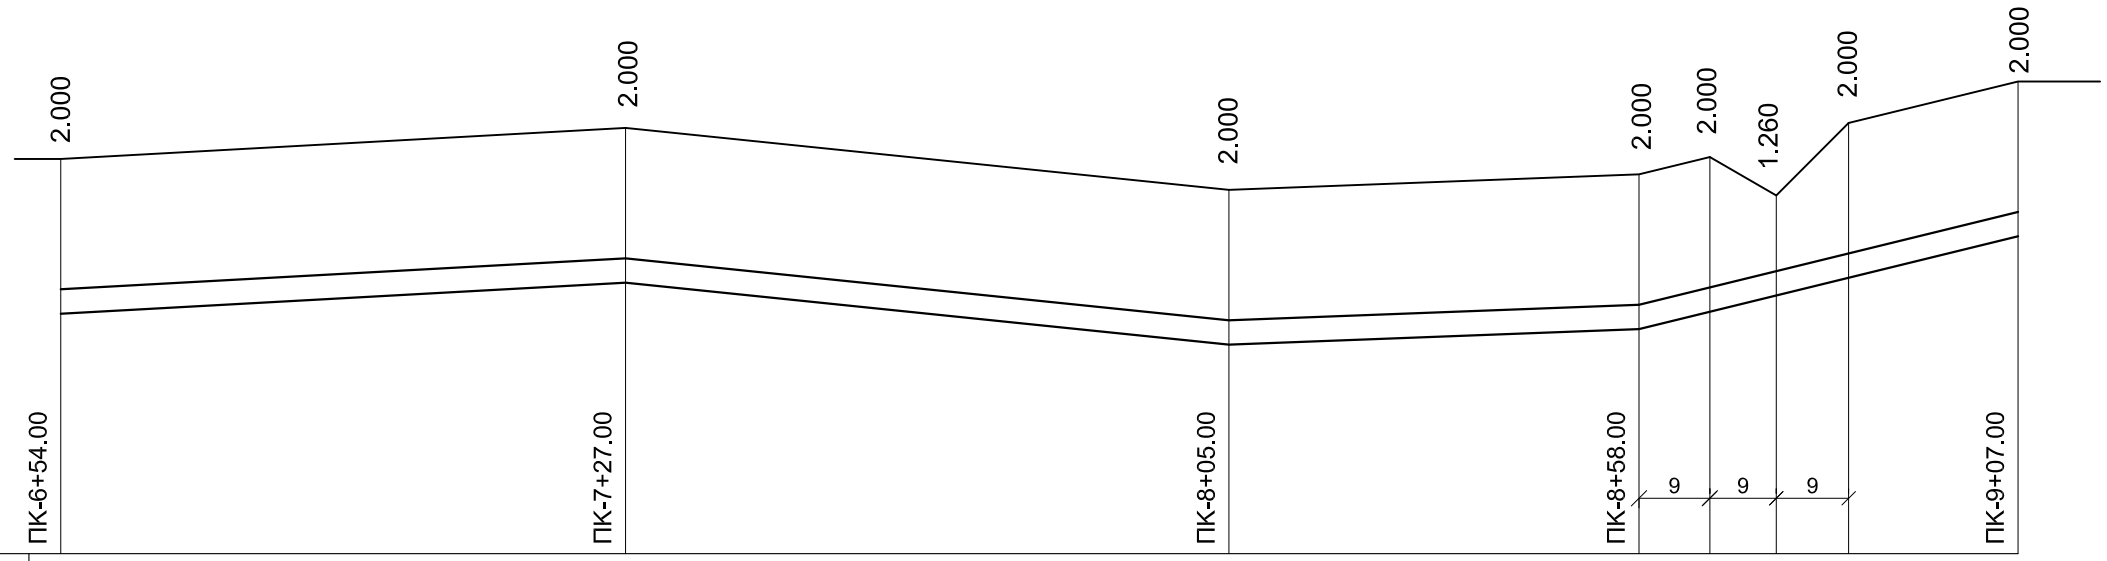

მიწის ძირის ნიშნული	600.100	600.500	599.700	599.900	600.120	600.340	600.560	601.100
მიწის ზედაპირის ნიშნული	602.100	602.500	601.700	601.900	602.120	601.600	602.560	603.100
მილის აღნიშვნა იზოლაციის ტიპი	პოლიეთილნის მილი Ø315; PN-16; PE100							
საფუძველი	ქვიშის ფენა δ=10სმ.							
ქანობი / სიგრძე	0.54% / 73.00		1.02% / 78.00		0.38% / 53.00		2.44% / 49.00	
მანძილი	73.00		78.00		53.00		49.00	
ჭის ნომერი, მოხვევის კუთხე	α=4°	α=9°		α=36°		α=12°		α=39°
		ПК-7		ПК-8			ПК-9	

ჩართვა არსებულ მილდენში
მ 1:50

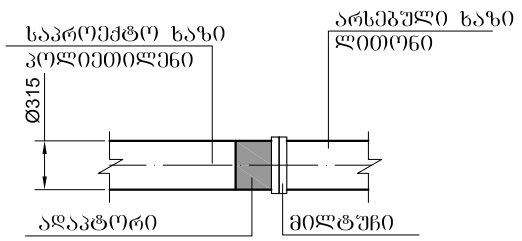

ქ.თბილისი
დიღმის მას. IIIკვრტ.
ნგ. კორპ.
ტ. 295-54-17.
შპს "სტუდია-ვექტორი"

დირექტორი		ვ.ყირმიზოვი	ფურცელი
დაამუშავა		ი.შაყულაშვილი	WS-9
შეამოწმა		ვ.ყირმიზოვი	
			ფურც.რაოდ.
			15
			მასშტაბი
			1:1000; 1:100

კასპის მუნიციპალიტეტის სოფელ დოესის წყალსადენის მაგისტრალისა და ძსელის რეაბილიტაცია.

დაკვეთა № 236/13

სტადია

მ.პ.

მაგისტრალური ხაზი. გრძივი პროფილი
ПК-6+54.00 ПК-9+07.00