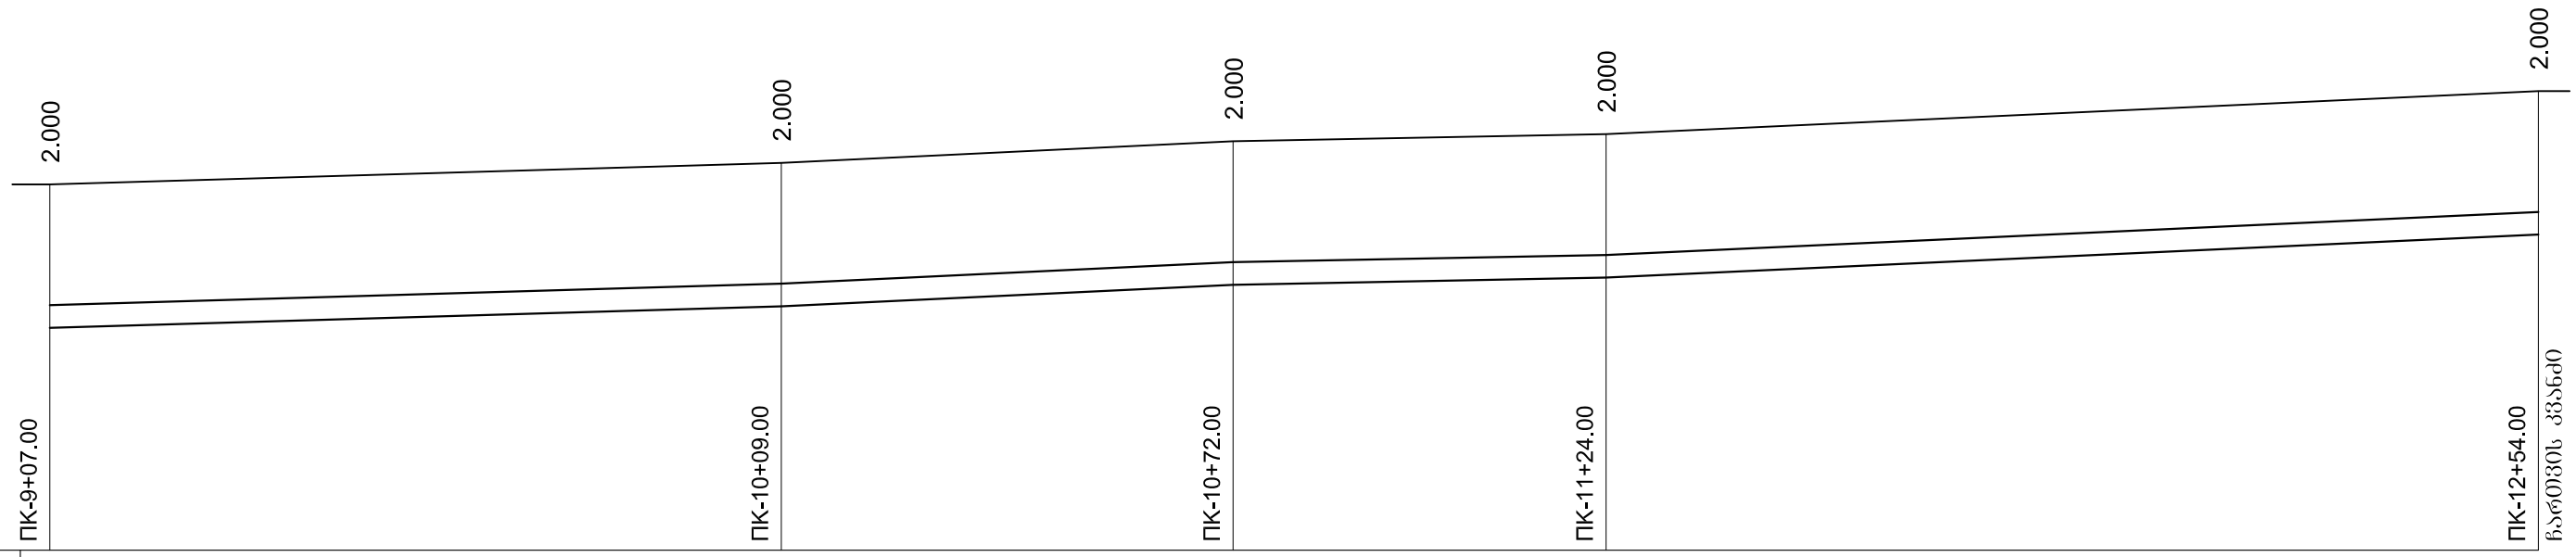

მილის ძირის ნიშნული	601.100	601.400	601.700	601.800	602.400
მიწის ზედაპირის ნიშნული	603.100	603.400	603.700	603.800	604.400
მილის აღნიშვნა იზოლაციის ტიპი	პოლიეთილნის მილი Ø315; PN-16; PE100				
საფუძველი	ქვიშის ფენა δ=10სმ.				
ქანობი / სიგრძე	0.29% / 102.00	0.47% / 63.00	0.20% / 52.00	0.46% / 130.00	
მანძილი	102.00	63.00	52.00	130.00	
ჭის ნომერი, მოხვევის კუთხე	α=39°	α=5°	α=16°	α=7°	

ПК-10 ПК-11 ПК-12

ქ.თბილისი დ.აღმაშენებლის გამზ. 55/1 ბ. 20 ტ. 295-54-17. შპს "ვექტორ-სტუდია+"	დირექტორი	ვ.ყირმიზოვი	ფურცელი
	დაამუშავა	ი.შაყულაშვილი	WS-10
	შეამოწმა	ვ.ყირმიზოვი	
			ფურც.რაოდ.
კასპის მუნიციპალიტეტის სოფელ დოესის წყალსადენის მაგისტრალისა და ქსელის რეაბილიტაცია.	დაკვეთა № 236/13		15
			მასშტაბი
	სტადია		1:1000; 1:100
მაგისტრალური ხაზი. გრძივი პროფილი ПК-9+07.00 ПК-12+54.00	მ.პ.		