
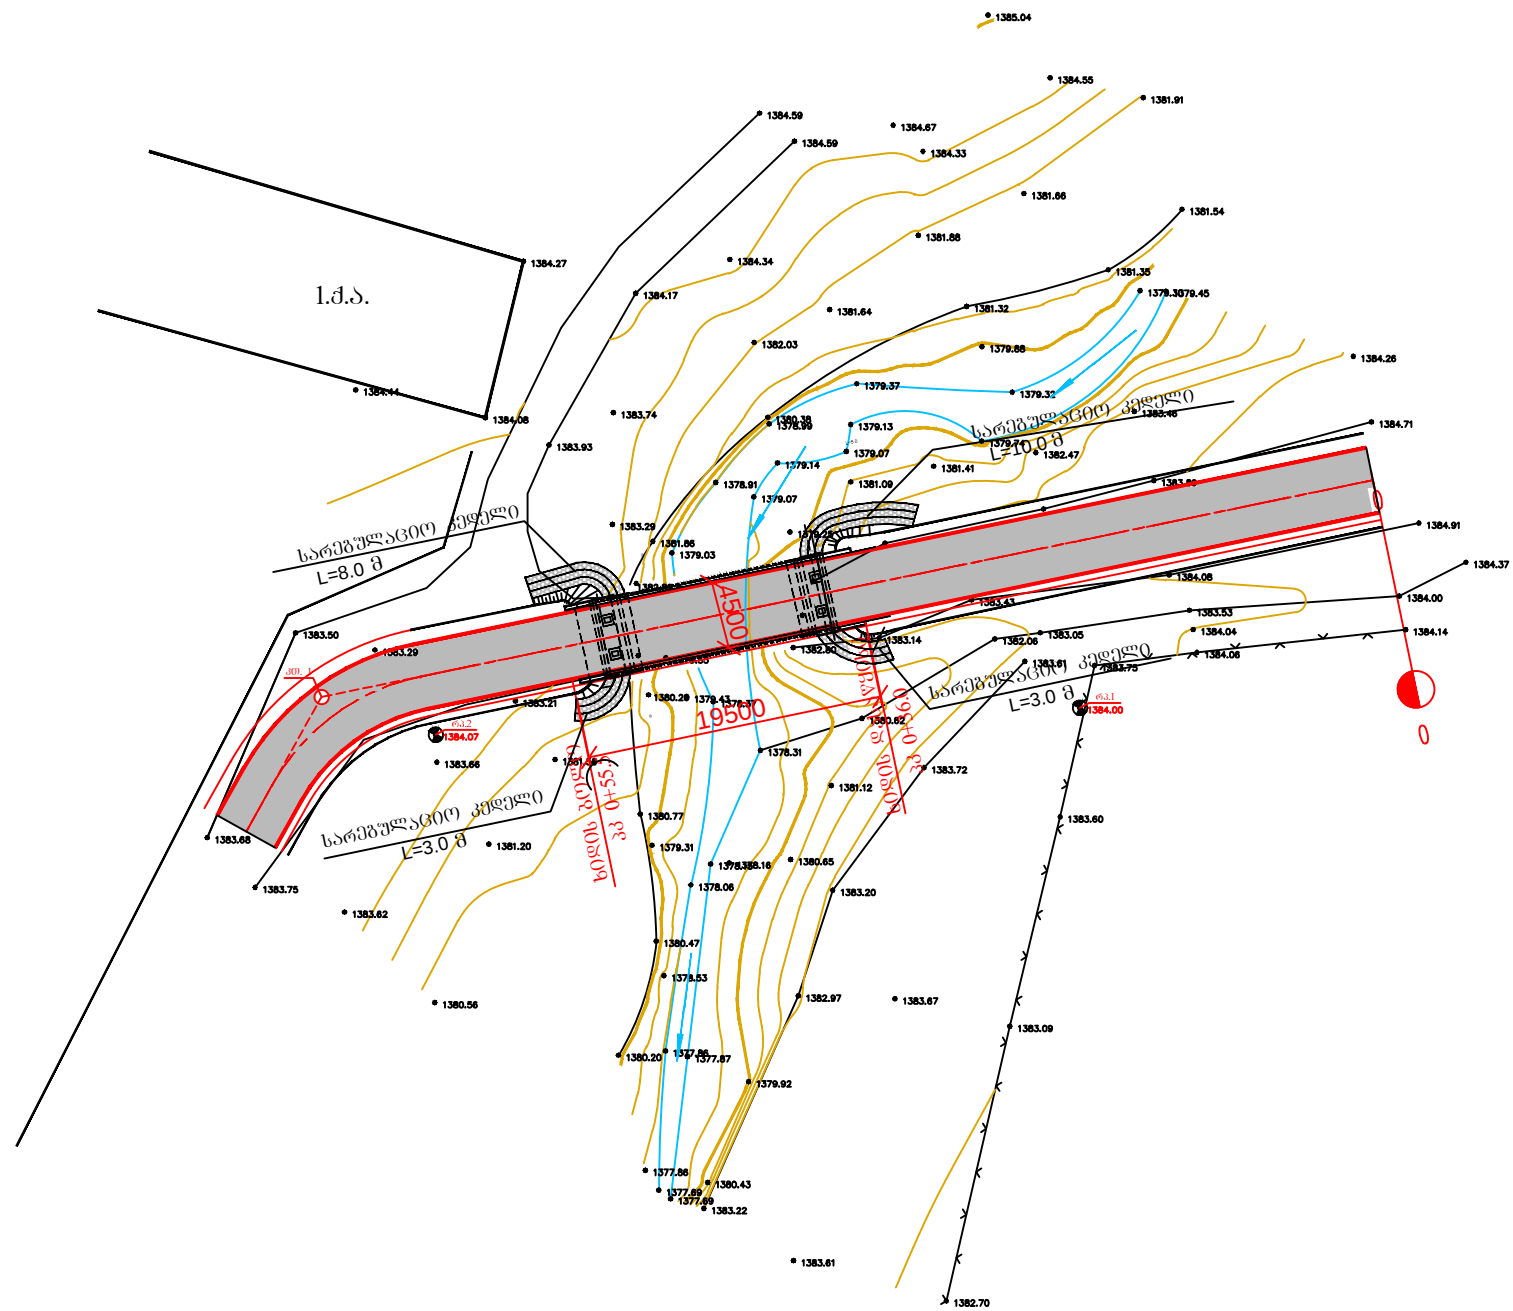


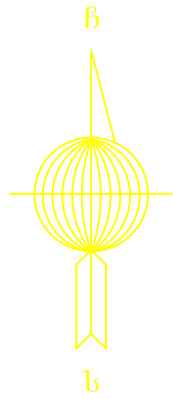

შ.პ.ს. "პროექტი"		2013		
დამანისის მუნიციპალიტეტი სოფ. გოგარეთი ლითსაავტომობილო ხიდი				
საპროექტო ტრასის გეგმა	მ1:500	პრ.მთ.06შ06ნერი		ბ. ნაღორაძე
	ფურც.№4	ინჟინერი		ვ.პოჭაძე