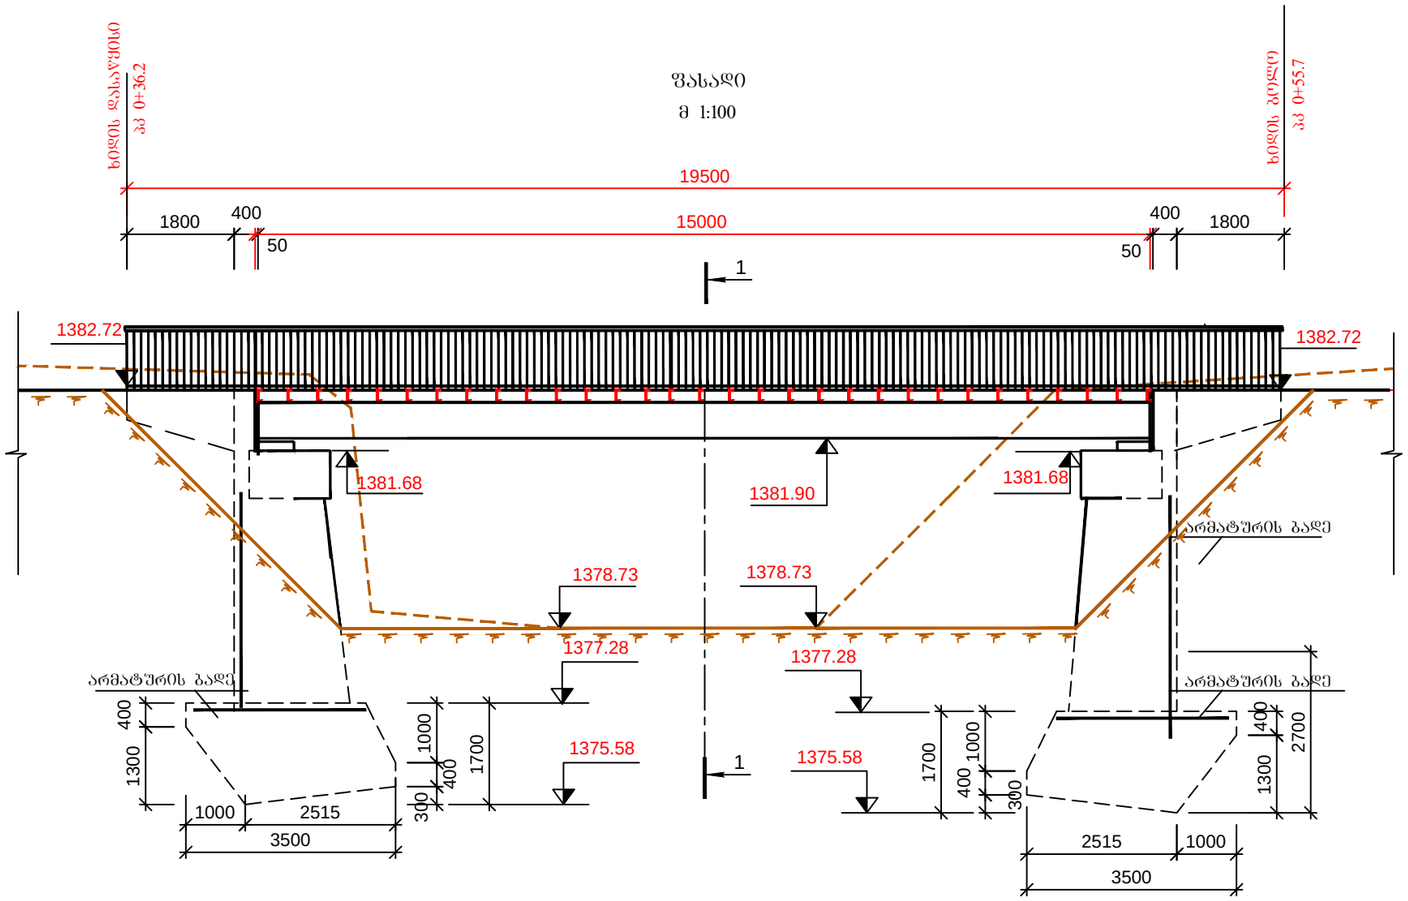

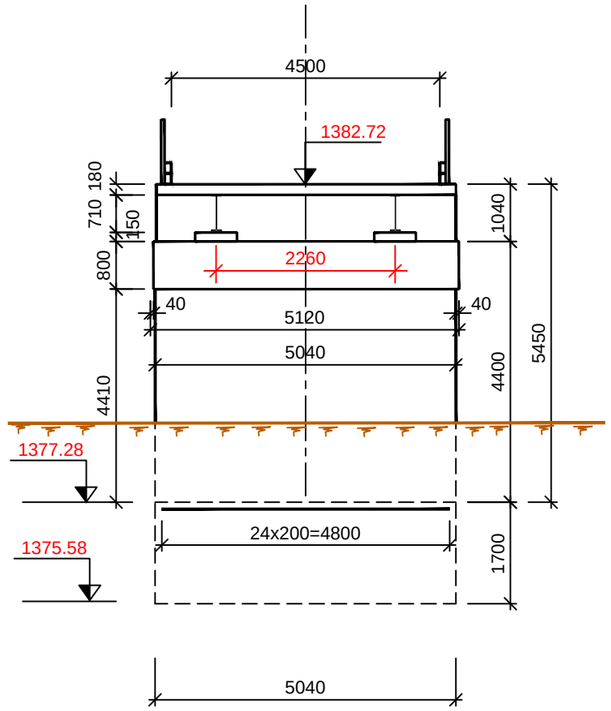

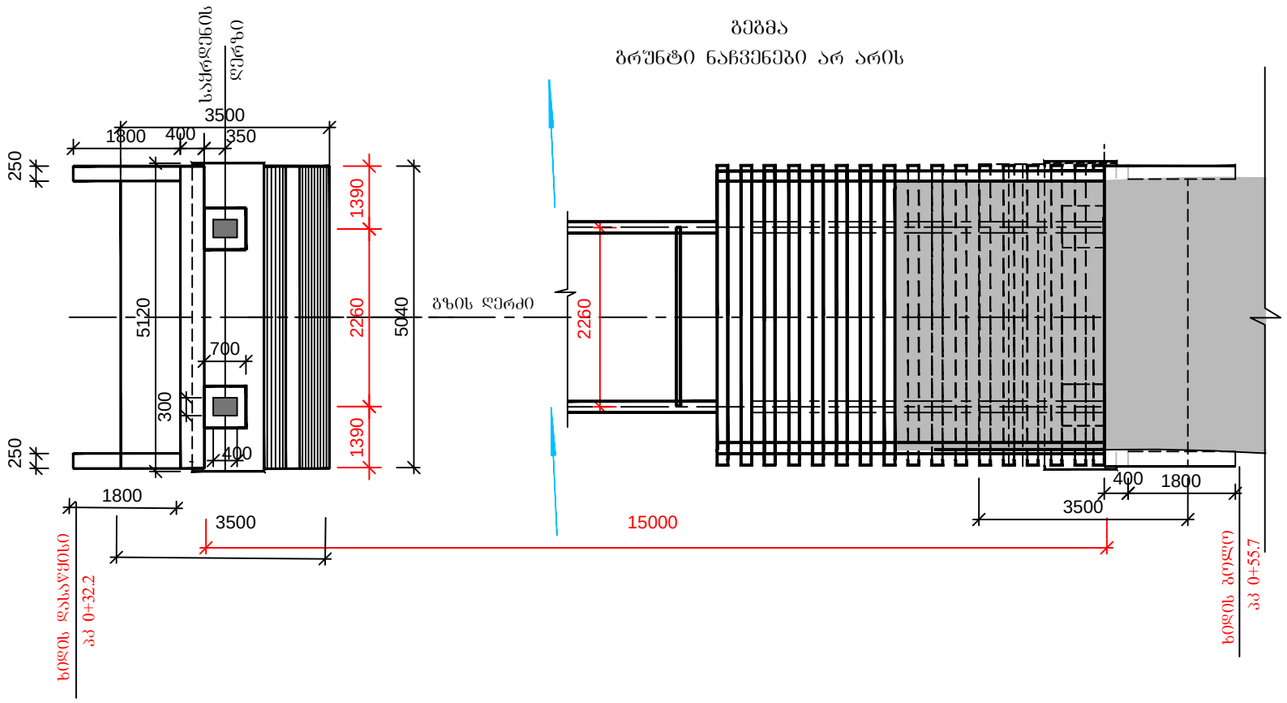

შ.პ.ს. პროექტი				2013
დმანისის მუნიციპალიტეტი სოფ. ბომარეთი ლიი. საავტომობილო ხიდი				
საერთო ხედი				
		პრ.მთ.ინჟინერი		გ. ნადირაძე
	შურც.№7			