

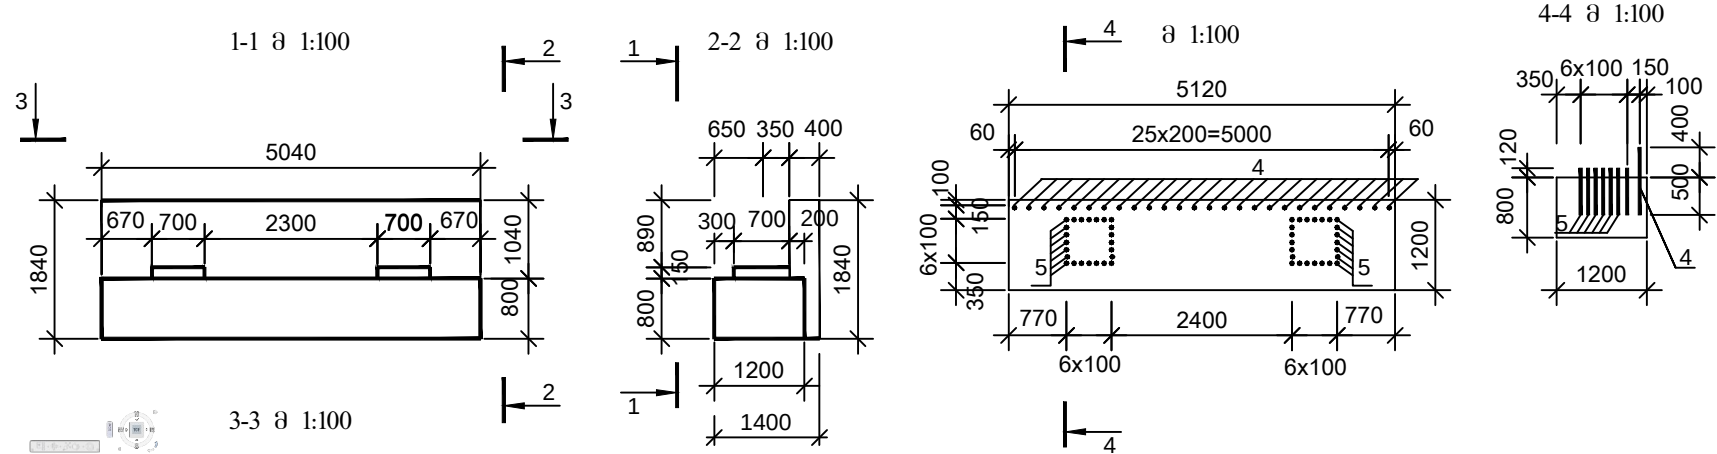


არმატურის წვერილების განლაგების წამყისძველზე

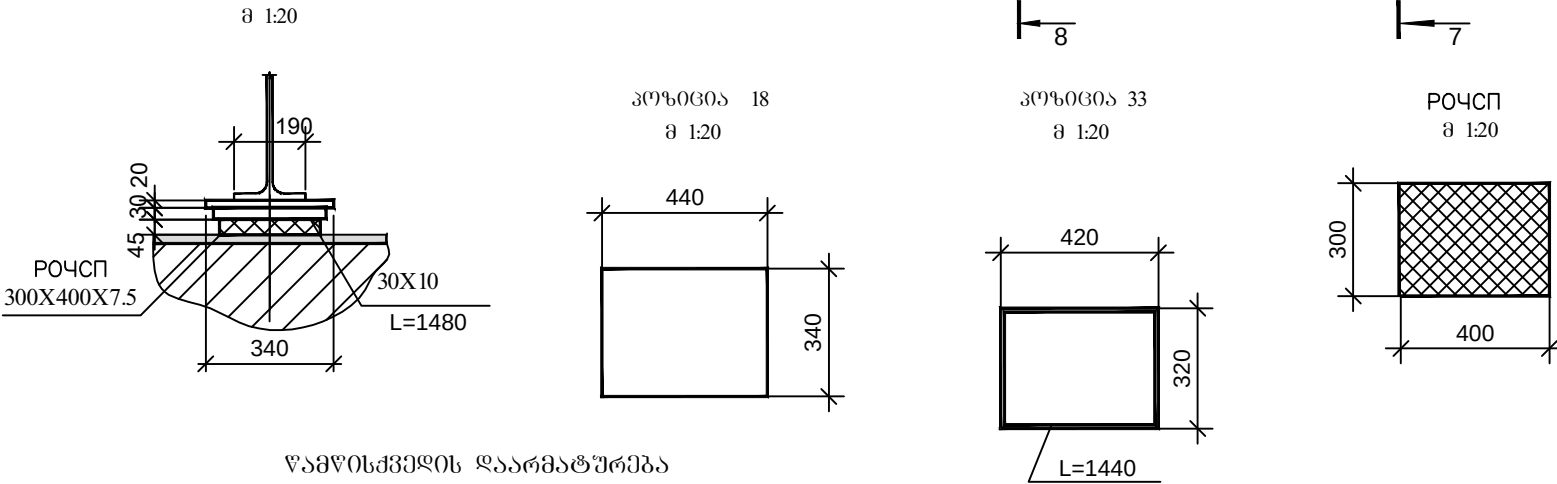


საქრდენი ბალორების დაარმატურება





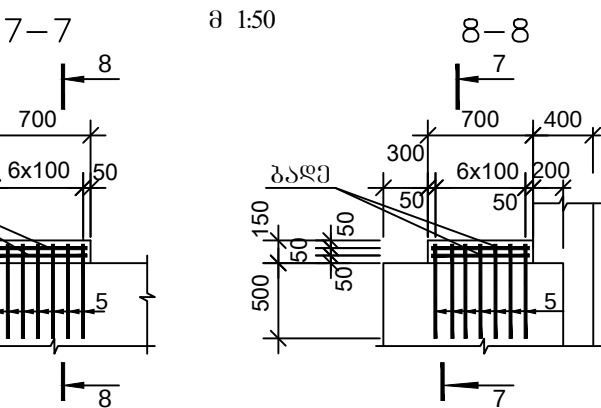



წამყისძველის დაარმატურება

7-7 მ 1:50

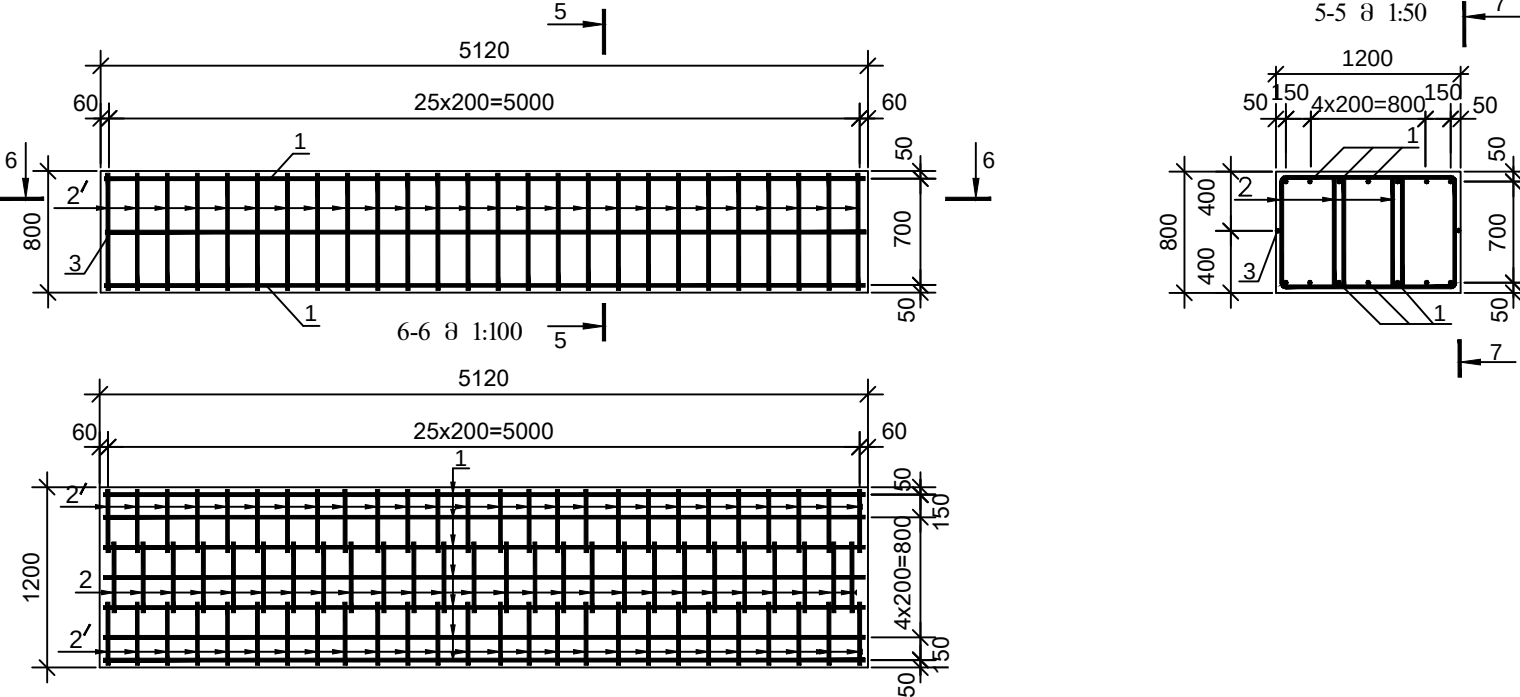

არმატურის სვეტიპიკაცია და ამოკრება (გურჯაუ)

 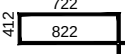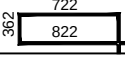  N	კოორდინა	შსპიზი	დიამეტრი ან კვეთი მმ	ელემენტის სიგრძე მმ	რაოდენობა ცალი	საერთო სიგრძე მ	მასა გრამ კგ	საერთო მასა კგ
1	2	3	4	5	6	7	8	9
წამყისძველი								
ცალიკულის ლერორები	1		12A-III	5060	14	70.8	0.888	62.9
	2		8A-I	2468	26	64.2	0.395	25.3
	2'		8A-I	2368	52	123.1	0.395	48.6
	3		8A-I	5060	2	10.1	0.395	3.9
	4		12A-III	900	26	23.4	0.888	20.8
	5		12A-III	620	48	29.7	0.888	28.9
სულ:							A-I Ø 10 მმ A-III Ø 12 მმ	77.8 112.6
საგრძენი ბალიშები								
ბალი 4 ცალი	6		8A-I	650	56	36.4	0.395	14.3
ლითონის საგრძენი ელემენტი 16 მ								
	პოზ.1	ლითონის ფურცელი	16	340X400	2	-	18.7	37.4
	პოზ.2	ლითონის ფურცელი	10	30X1440	2	-	33.2	61.4

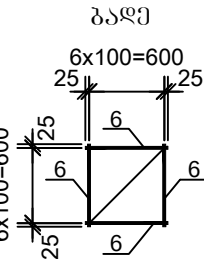

გეგმონი-გურჯაუ
B22.5 F200 W6
წამყისძველი $V=4.9 \text{ მ}^3$
საქრდენი ბალორები $V=0.15 \text{ მ}^3$

- შენიშვნა:
- ნახაზზე ყველა ზომა მოცემულია მილიმეტრებში. ნიშნულები მეტრებშია.
 - ნახაზი განიხილეთ N4 ნახაზებთან ერთად.

შ.პ.ს. პროექტი			2013		
დმანისის მუნიციპალიტეტი სოფ. გომარეთი ლით. საავტომობილო ხიდი					
სანაპირო გურჯის წამწისძვედა და სამრღმენი ბალორების კონსტრუქცია					
	გურგ.№9	პრ.მთ.06306ერი		ბ. ნაღირაძე	