


I სართულის გეგმა მ 1:100

1

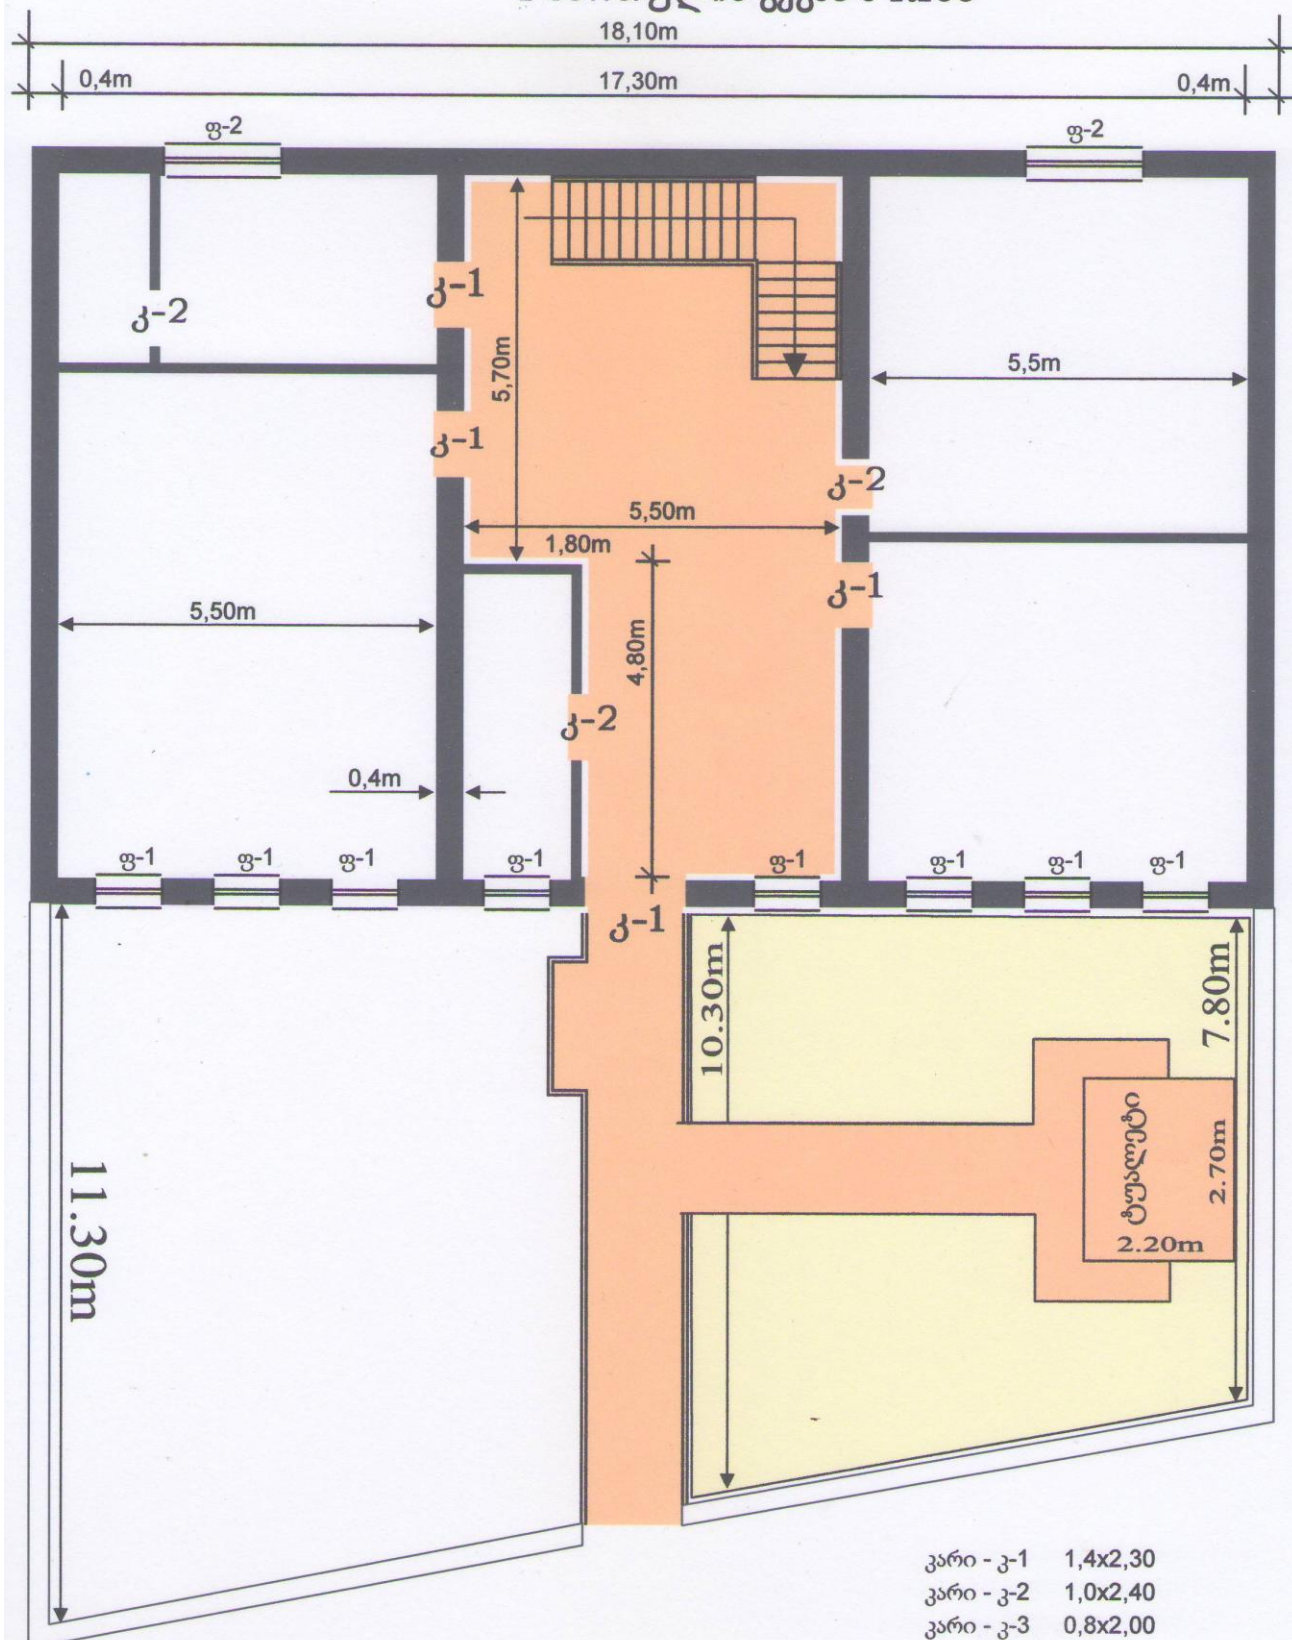


ფანჯარა - ფ-1 1,0x1,65
ფანჯარა - ფ-2 1,8x1,80

იხალქალაქის მუნიციპალიტეტის სოფელ	
ბარაღეთის საბავშვო ბაღის	
შეღებნა	გ ლალიფონჯიან


II სართულის გეგმა მ 1:100

2

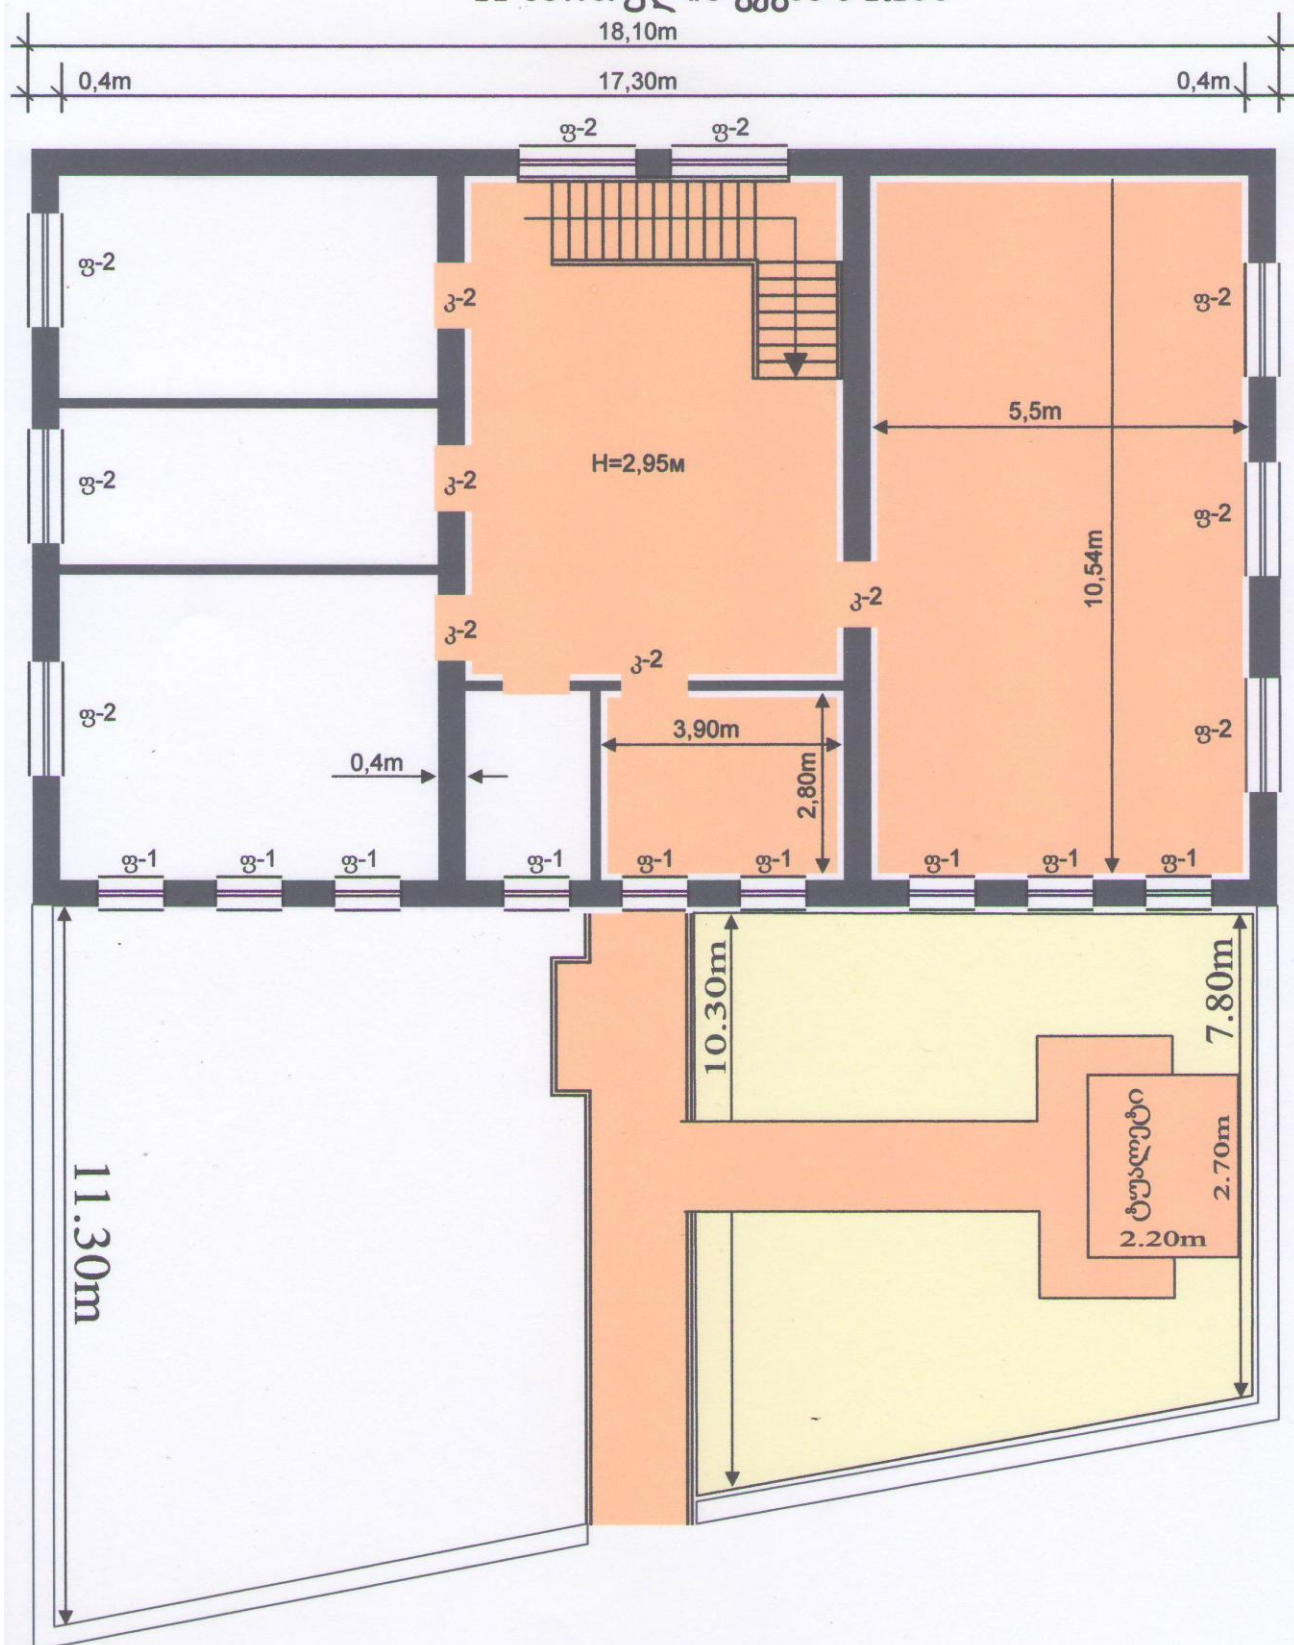


ახალქალაქის მუნიციპალიტეტის სოფელ	
ბარაღეთის საბავშვო ბაღის	
შედგენა	გ ლალიფონჯიან

ПЛАН ФУНДАМЕНТА М 1:50.

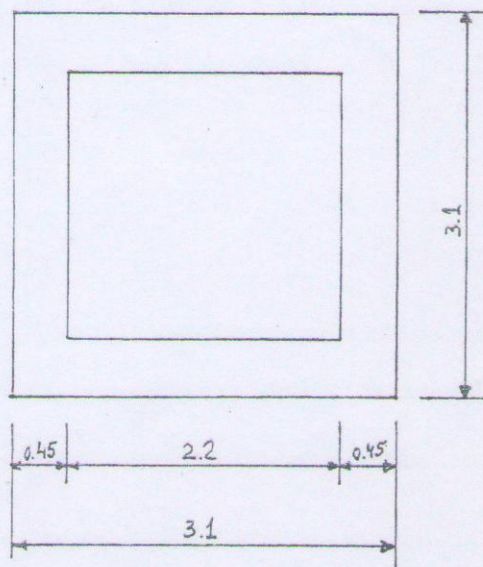

ПЛАН М 1:50

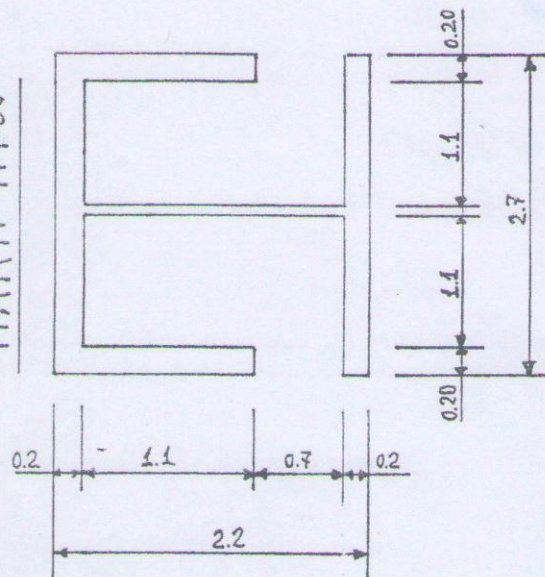

РАЗРЕЗ М 1:50

