




პ ი რ ბ ი თ ი ა ღ ნ ი შ ე ნ ე ბ ი

არსებული სიტუაცია

- გზა
- სახლები
- ფერდი
- ღობე

საპროექტო მონაცემები

- გზა
- ღვრბი
- მიქროება
- გვერდული
- ეზოში შესასვლელი

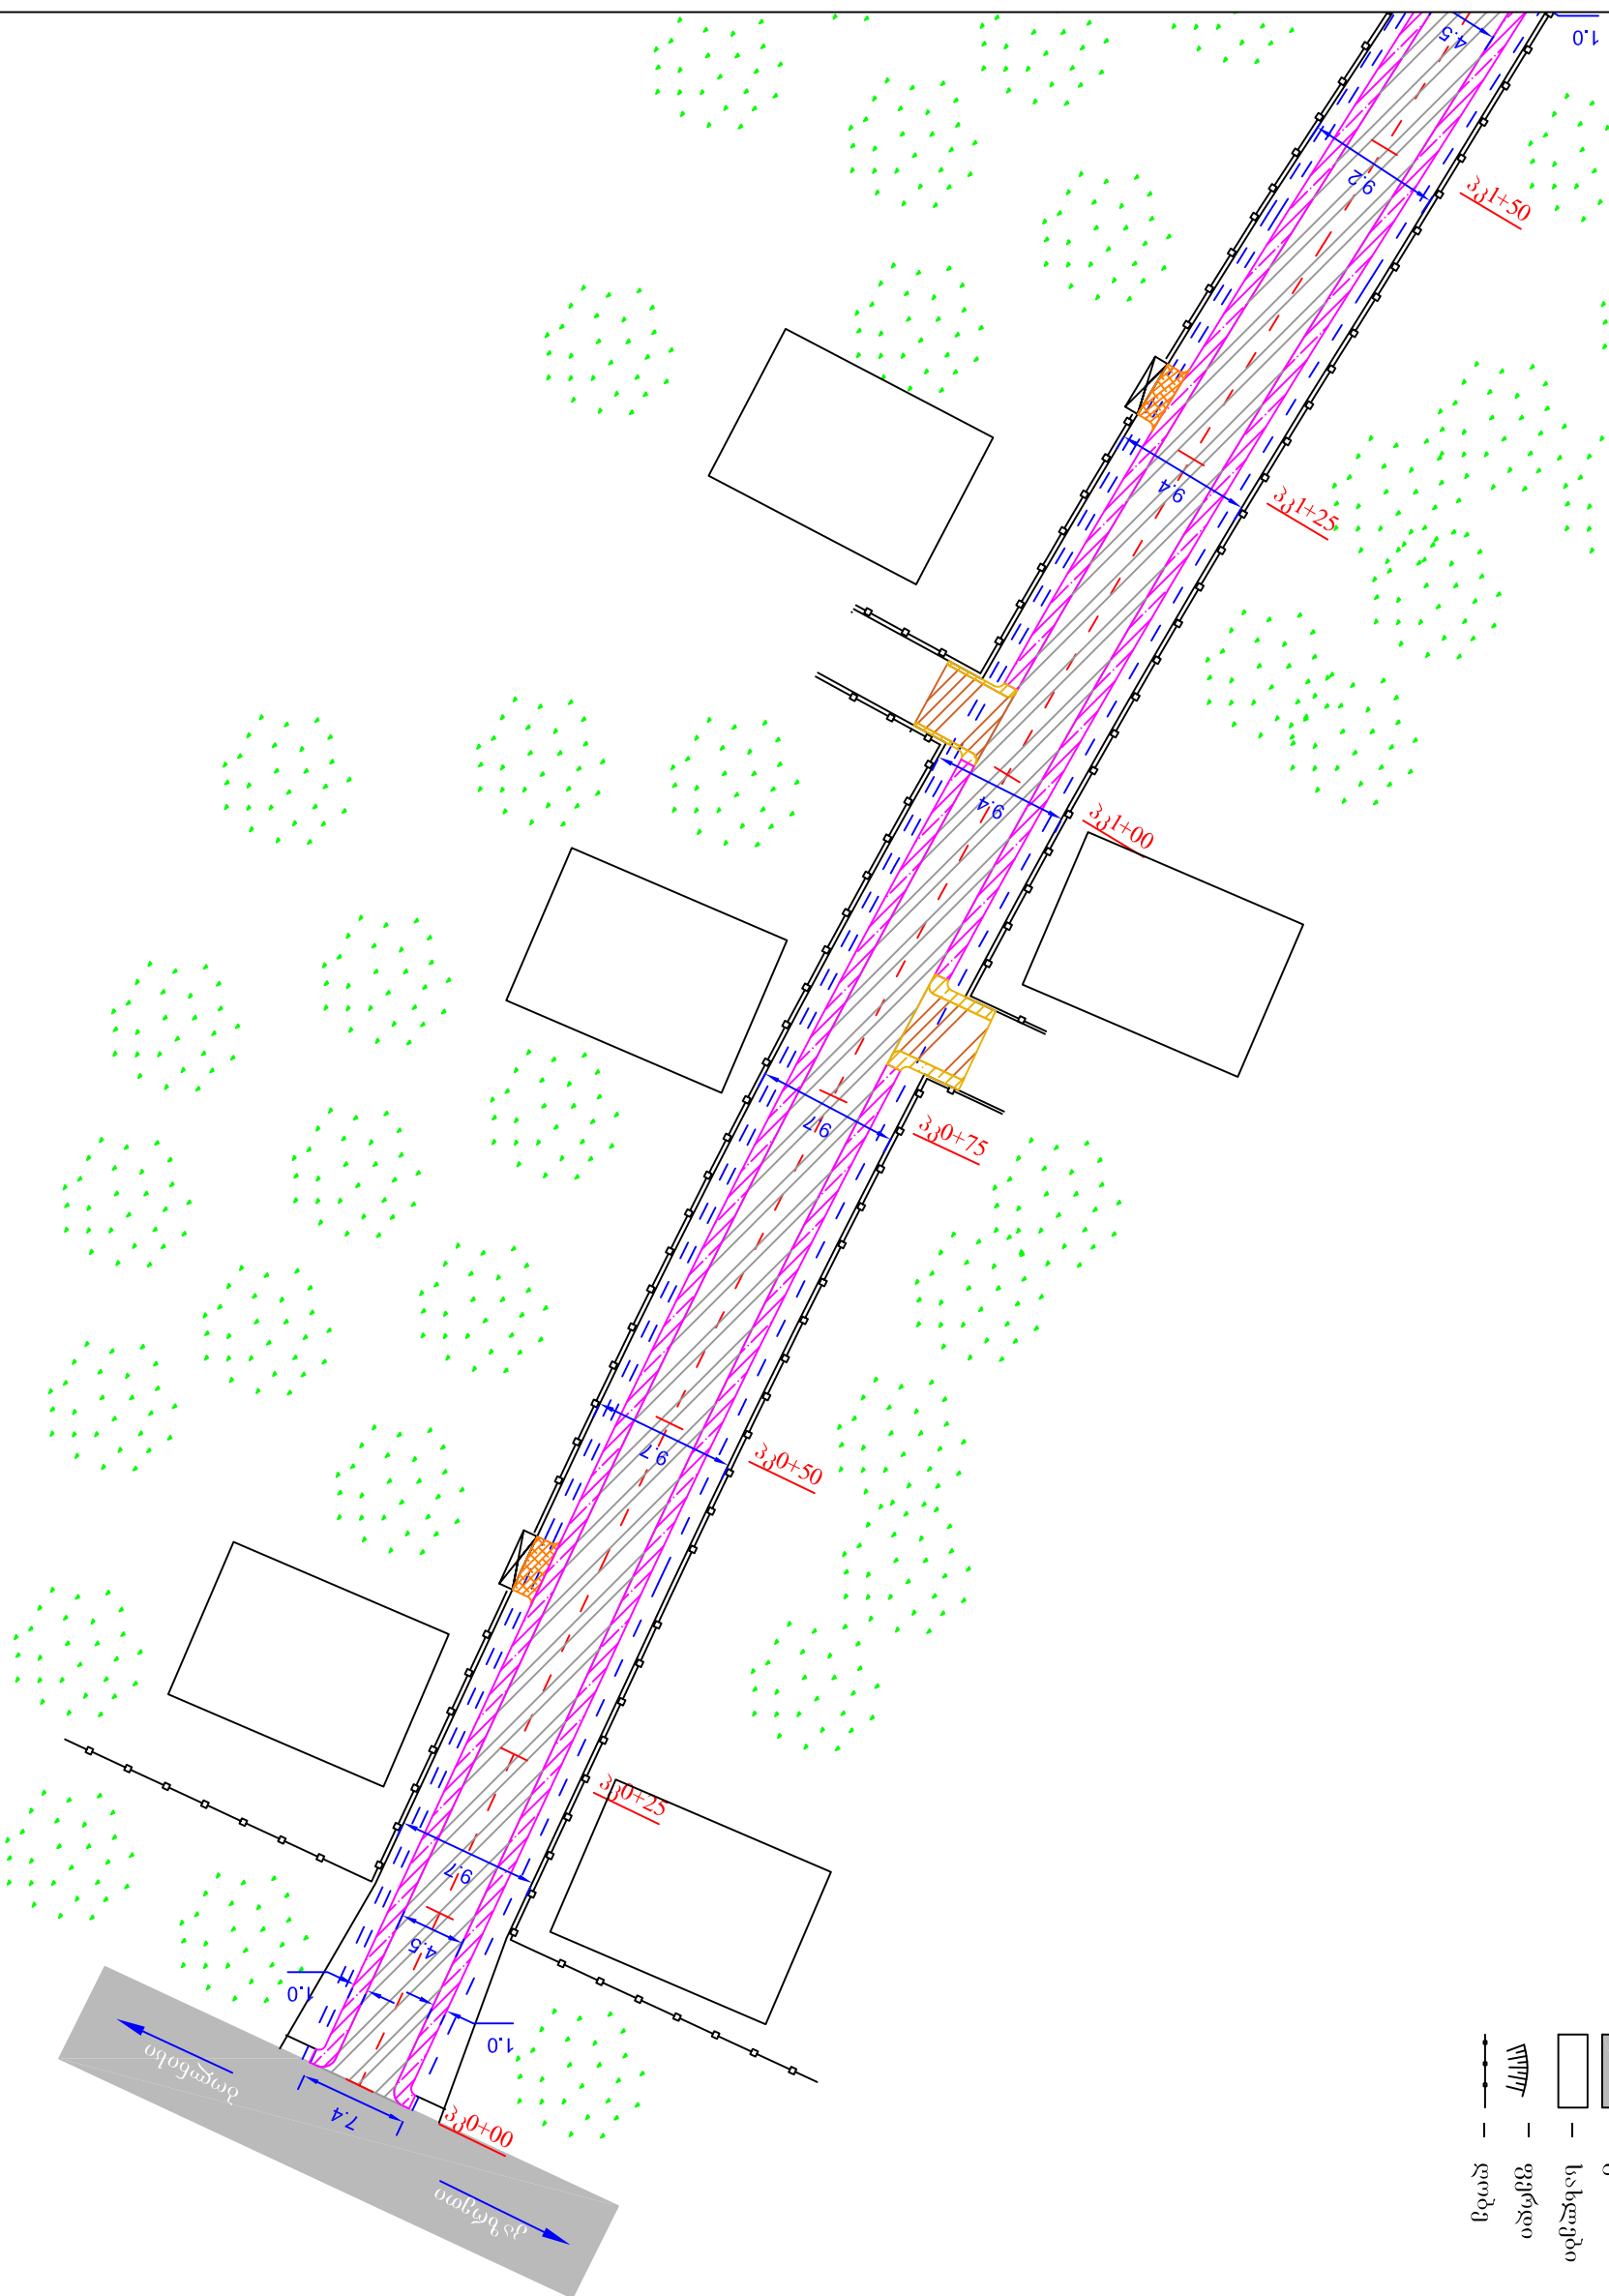

ბოლნისის მუნიციპალიტეტში სოფელ რატეგანში
შიდა საავტომობილო გზებზე ასფალტბეტონის
საფარის მოწყობის სამუშაოები


პე3

სიტუაციური გეგმა
პკ0+00 - პკ1+50
მ 1:500




ს.დ. 1 6

შპს "გამგელები 2001"
2013 წელი

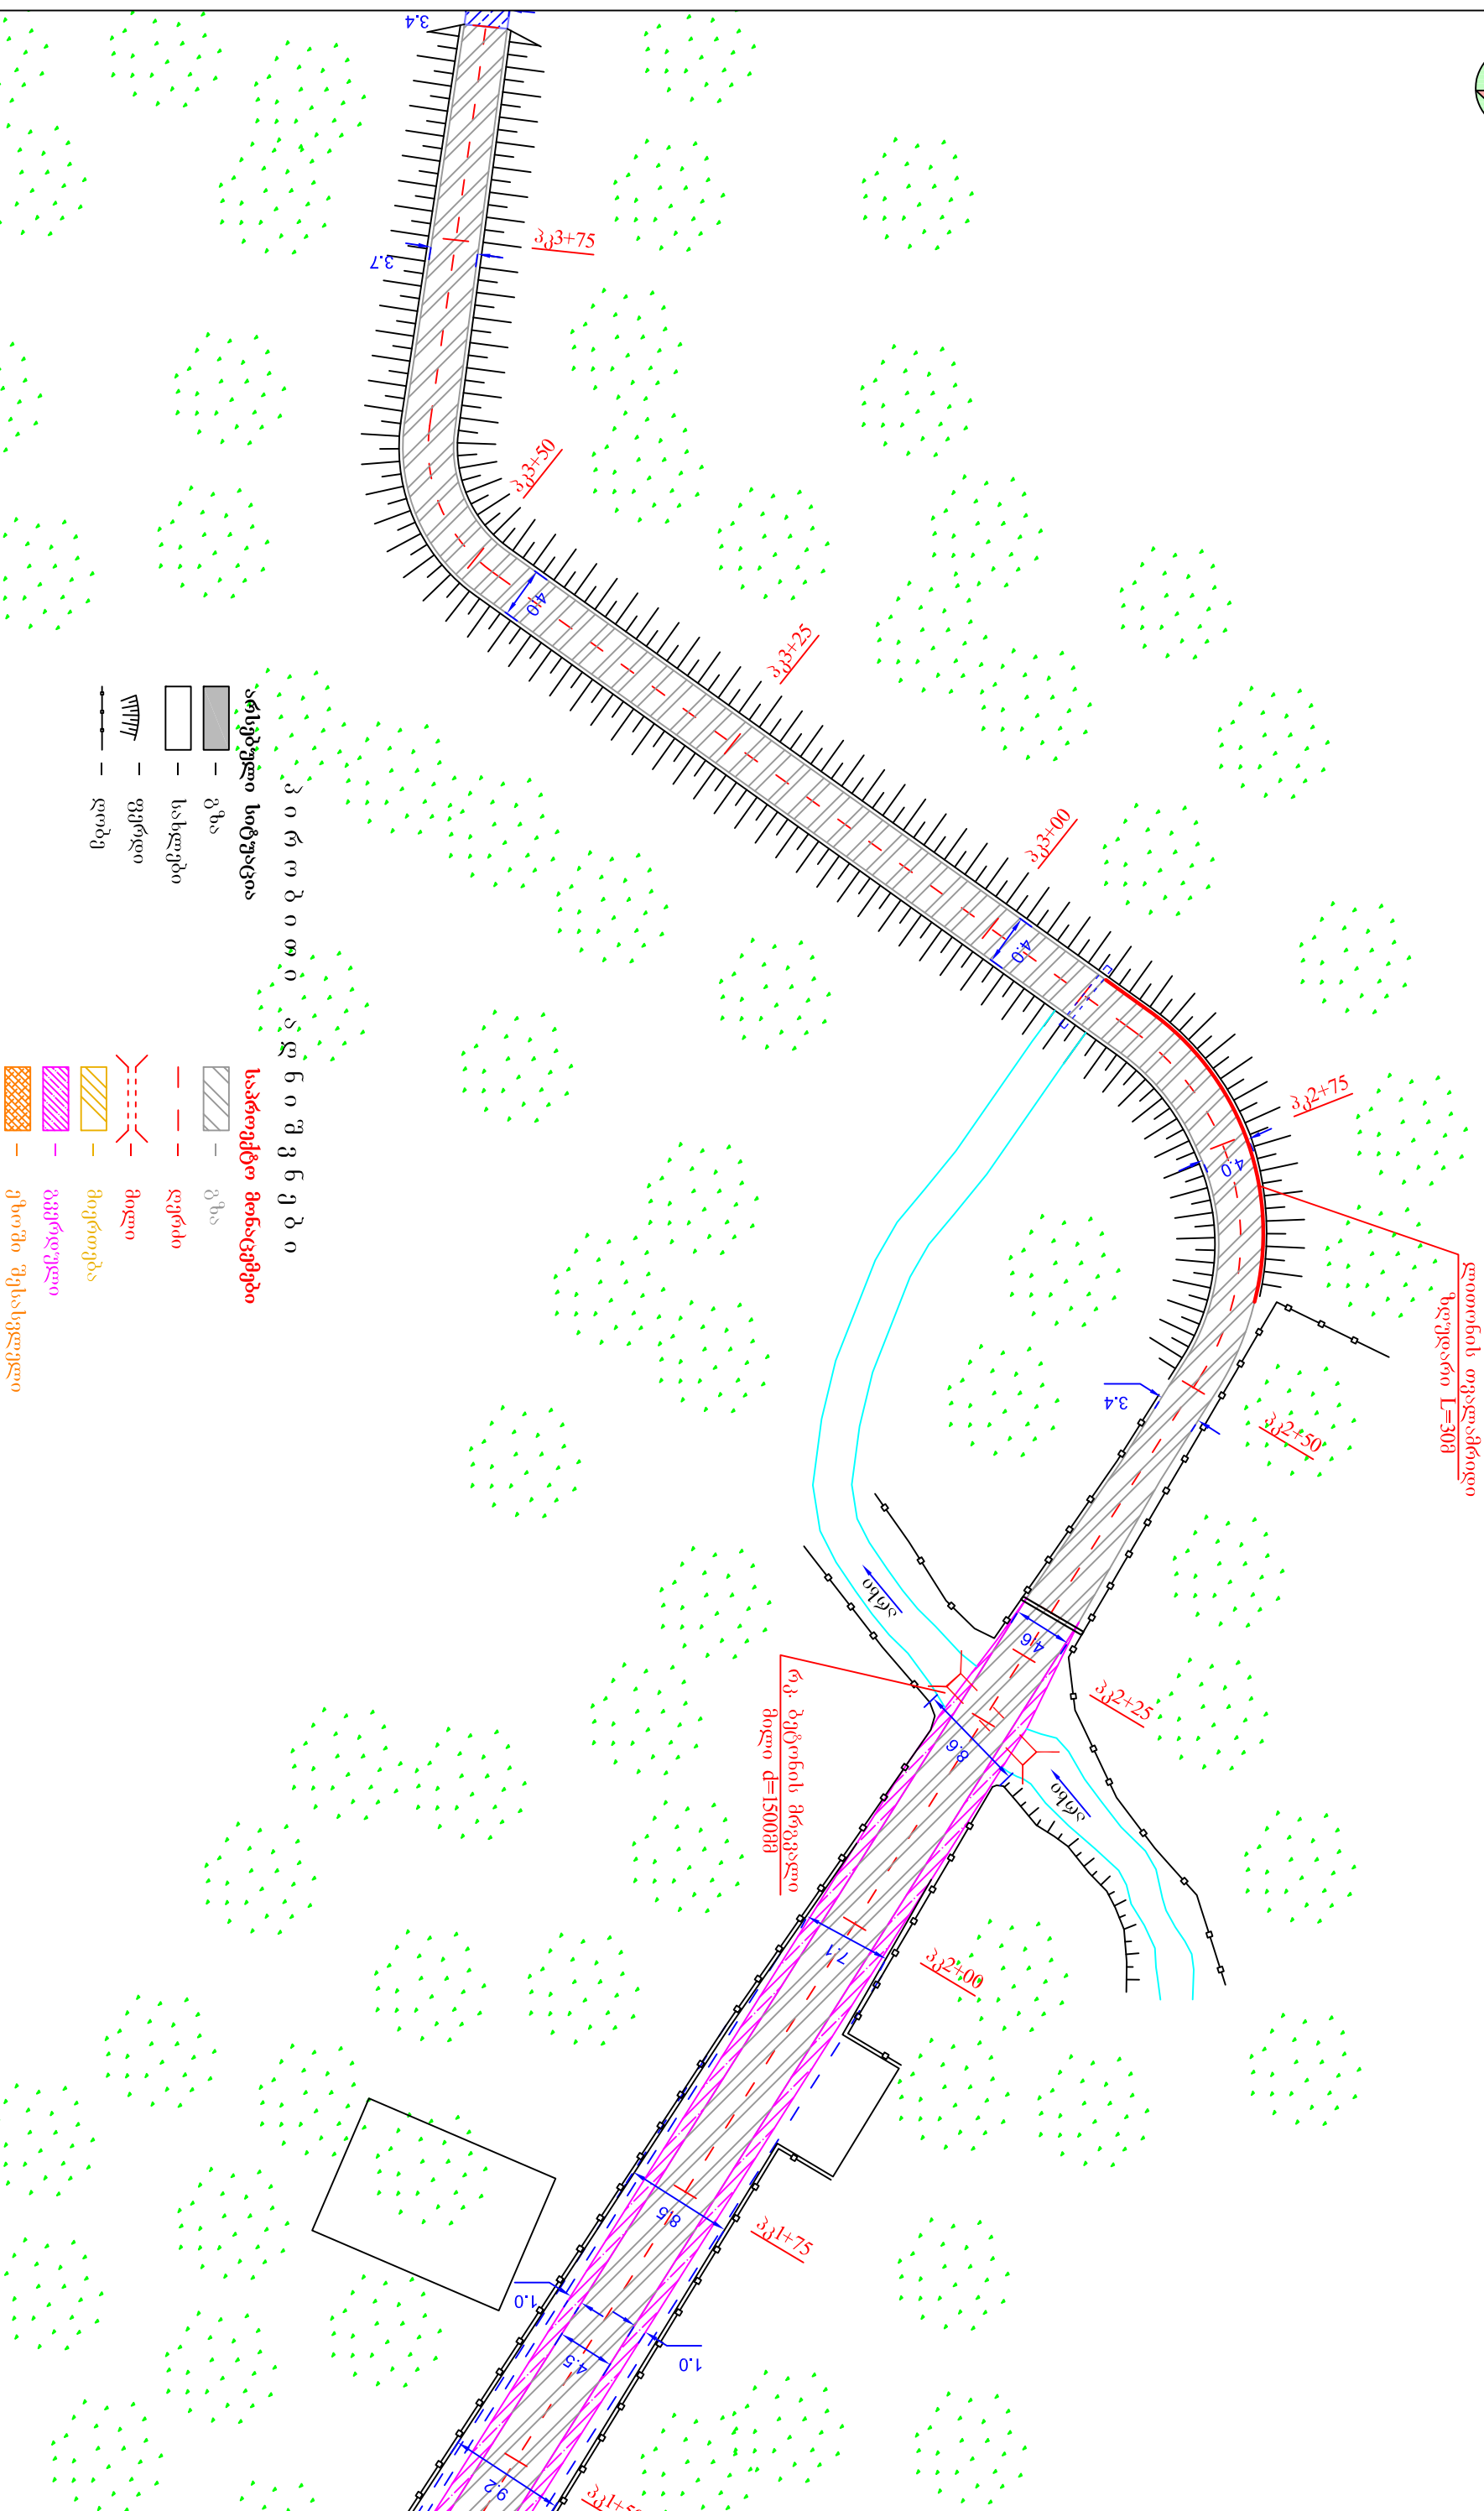

ბოლნისის მუნიციპალიტეტში სოფელ რაბტეცხში შიდა საავტომობილო გზებზე ასფალტბეტონის საფარის მოწყობის სამუშაოები		სტადია ს.დ.		შპს "გამგელო 2001"	
პ.3		ფურცელი		2013 წელი	
სიტუაციური გეგმა		1		6	
პკ+50 - პკ+75		მ 1:500			

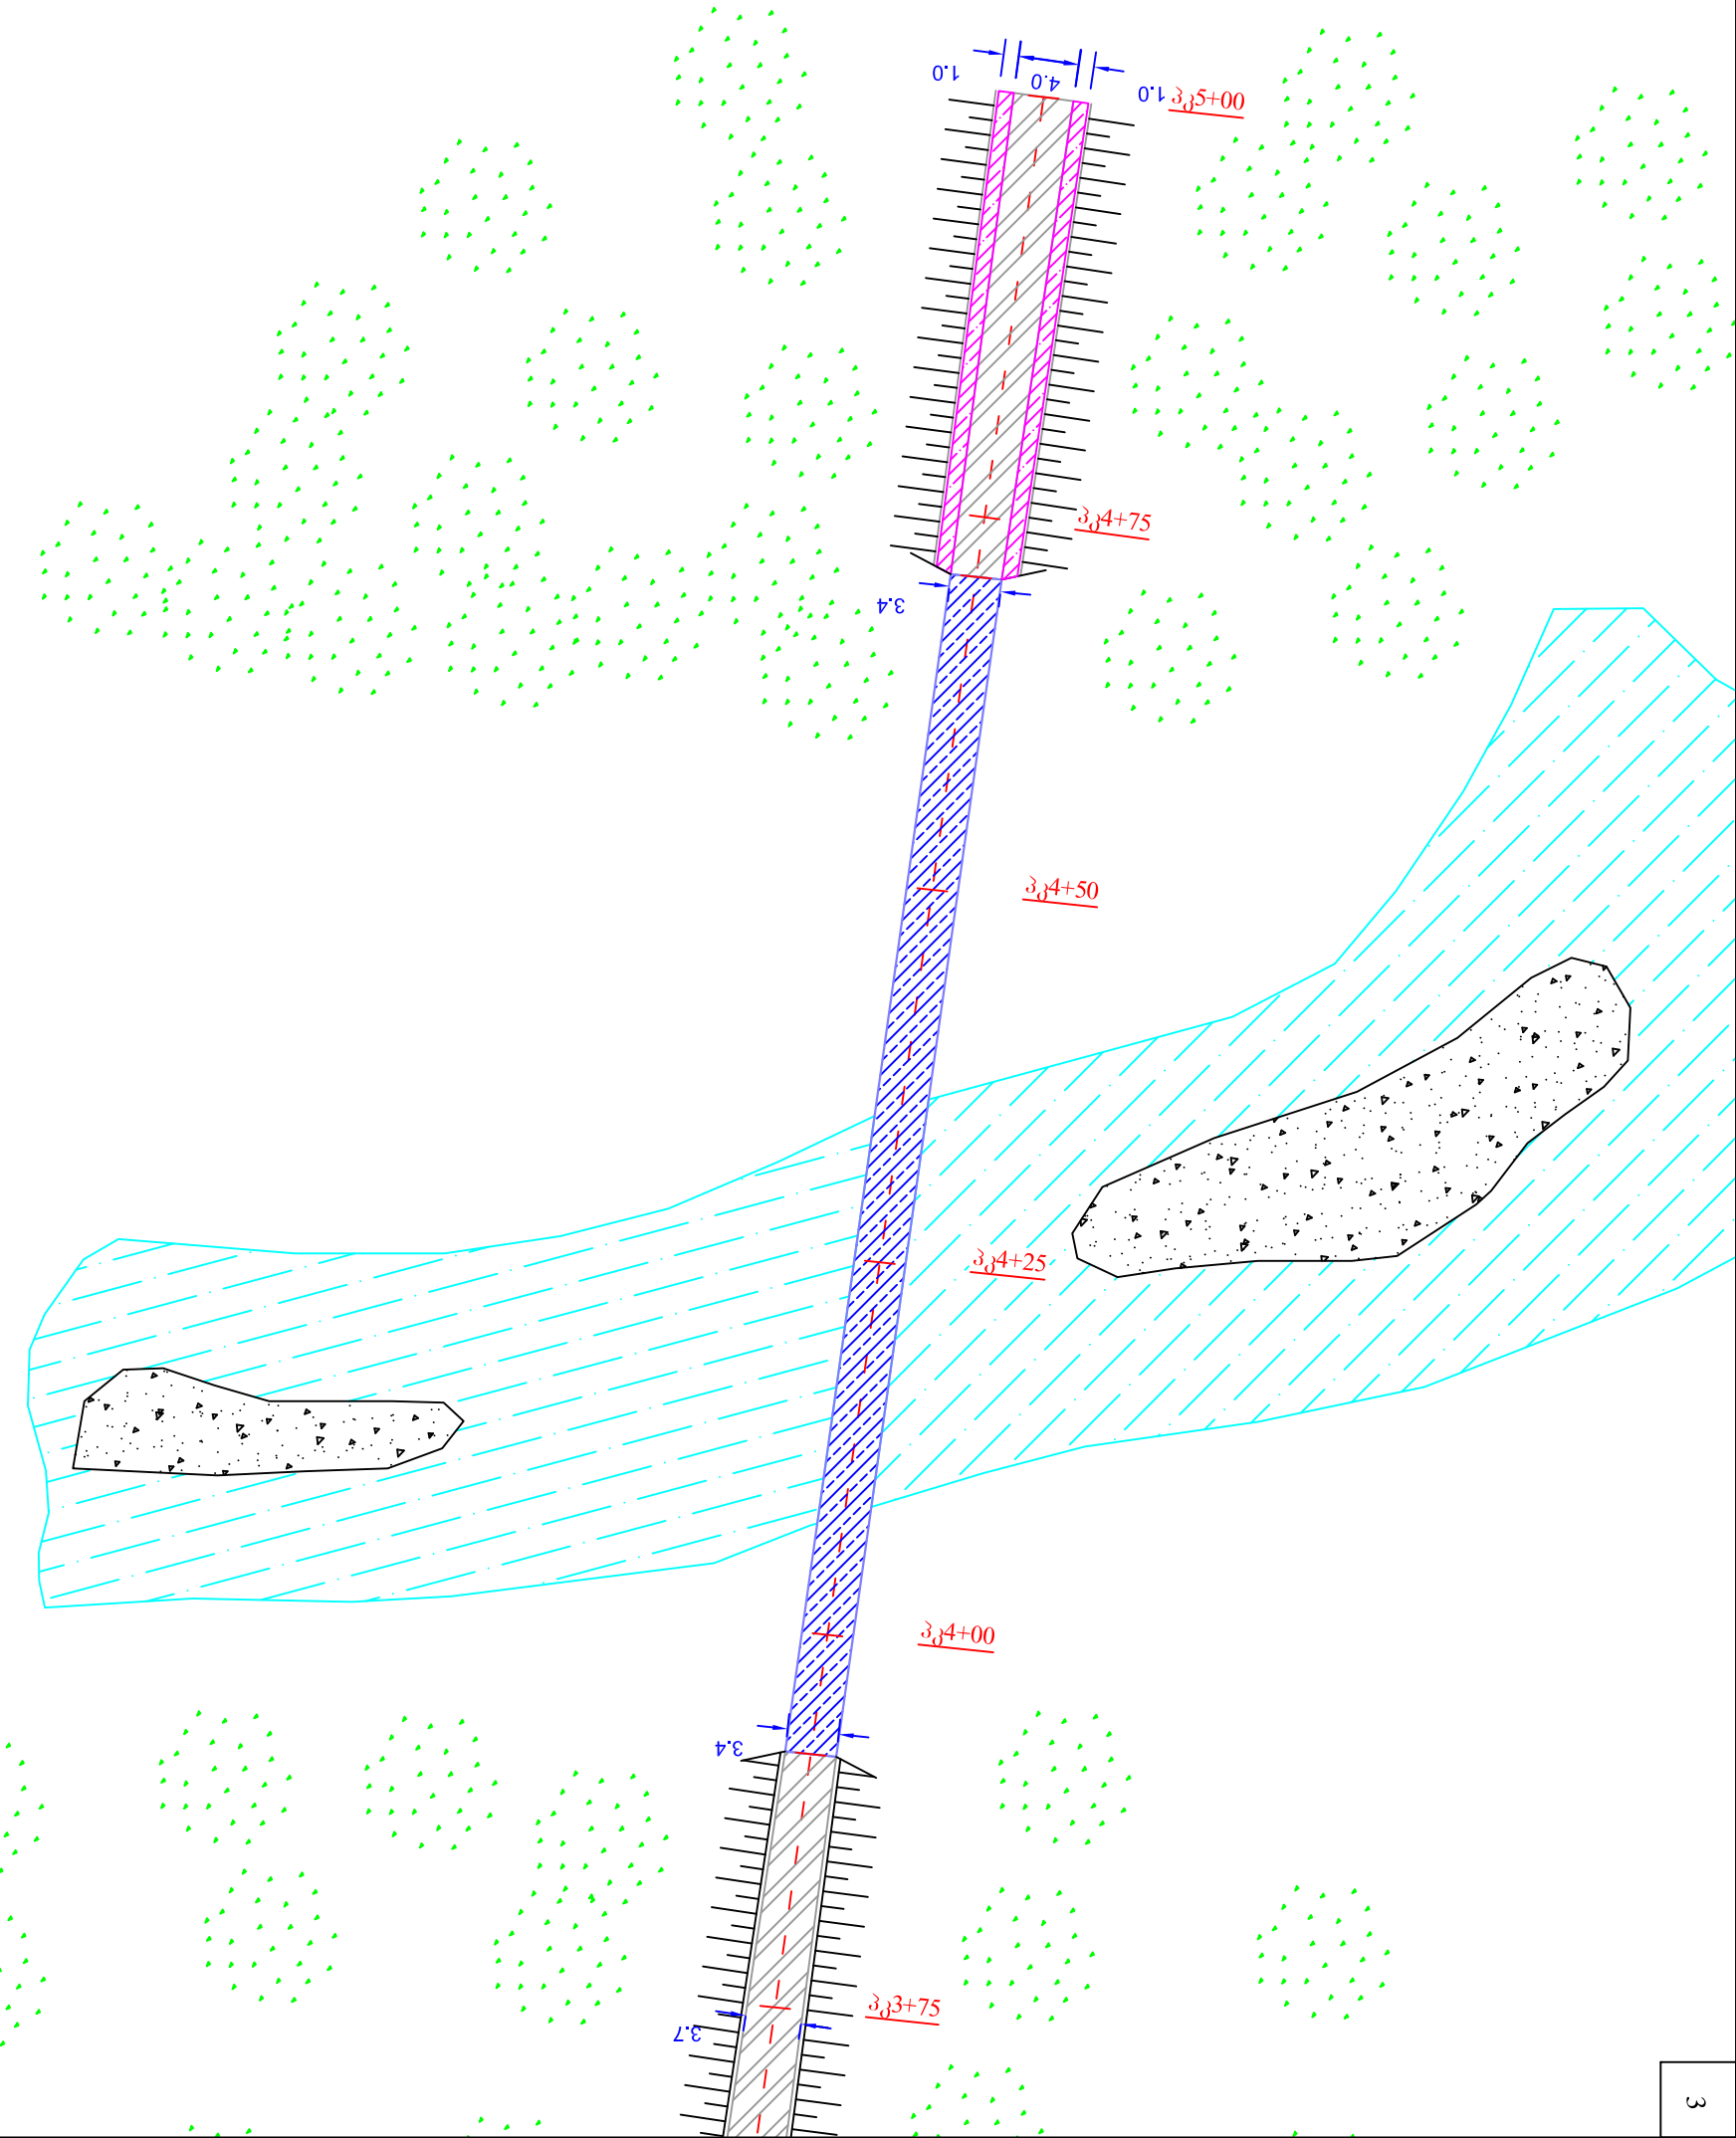

- პ ი რ ბ ი თ ი ა დ ნ ი შ გ ნ ე ბ ი

არსებული სიტუაცია

გზა

სახლგები

ფერდი

დობე
- საპროექტო მონაცემები

გზა

დკერი

გვერდული

ბოლნისის მუნიციპალიტეტში სოფელ რატეკანში მდ. საგებომბილი გზებზე ასფალტბეტონის საფარის მოწყობის სამუშაოები		სტადია ფურცელი ფურცლები	
პ.3		სტადია ფურცელი ფურცლები	
სოფელი გზა პ.3+75 - პ.3+00 მ 1:500		შპს "გამგელო 2001" 2013 წელი	

რკ.1 კვ0+13-ზე მარცხენა
ელ. პიკეტი 6.538.80

0+00




მასშტაბი: კ. 1:1000
გ. 1:100

მანძილი ქმობი %	1				2				3			
	ს	ა	ბ	ე	ნ	ო	შ	უ	ღ	ს	ა	ბ
ქმობი ნიშნული	538.52	538.00	537.40	537.00	536.50	535.80	535.20					
შავი ნიშნული	538.52	537.85	537.25	536.85	536.35	535.65	535.05					
მანძილი	4	50	50	50	50	50	50	50	50	50	50	50


0

ბოლნისის მუნიციპალიტეტში სოფელ რატეცხანში შუბა საავტომობილო გზებზე ასფალტბეტონის საფარის მოწყობის სამუშაოები				ბოლნისის მუნიციპალიტეტში სოფელ რატეცხანში შუბა საავტომობილო გზებზე ასფალტბეტონის საფარის მოწყობის სამუშაოები			
№3 გრძევი პროექტი კვ0+00 - კვ3+00				№3 გრძევი პროექტი კვ0+00 - კვ3+00			
სტადია				სტადია			
ფურცელი				ფურცელი			
ს.პ.				ს.პ.			
2				2			
4				4			
შპს "გზამკვლევი 2001"				შპს "გზამკვლევი 2001"			
2013 წელი				2013 წელი			

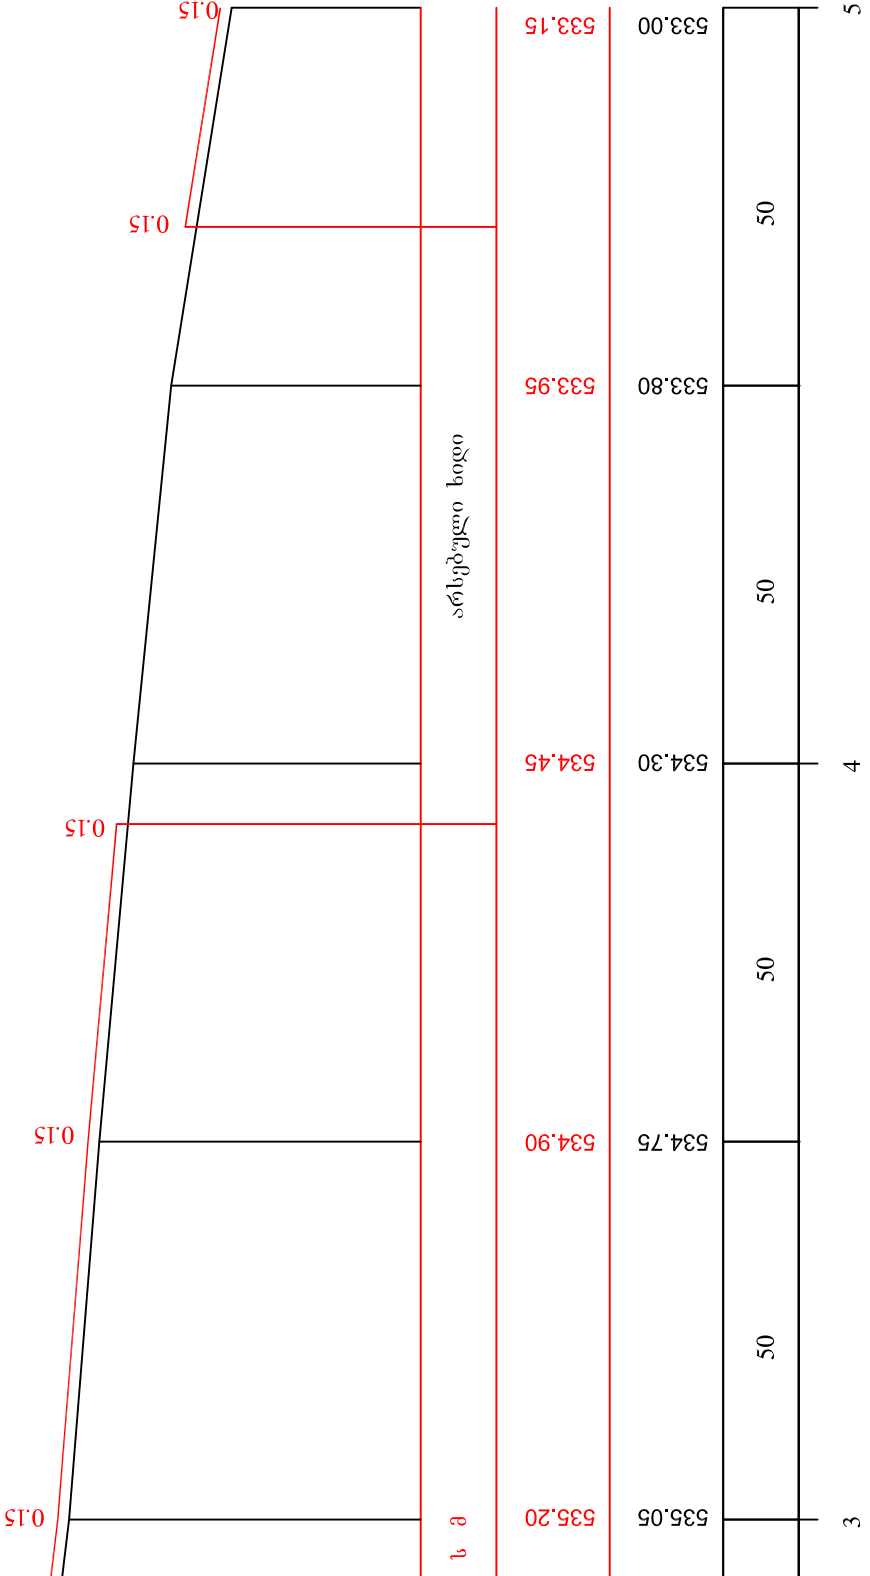


	ბოლნისის მუნიციპალიტეტში სოფელ რატეცვანში შუბა საავტომობილო გზებზე ასფალტბეტონის საფარის მოწყობის სამუშაოები			
	№3 გრძივი პროექტი პკ3+00 - პკ5+00			
	სტადია	ფურცელი	ფურცლები	
	ს.დ.	2	4	
შპს "გზამკვლევი 2001" 2013 წელი				

ტოპო I

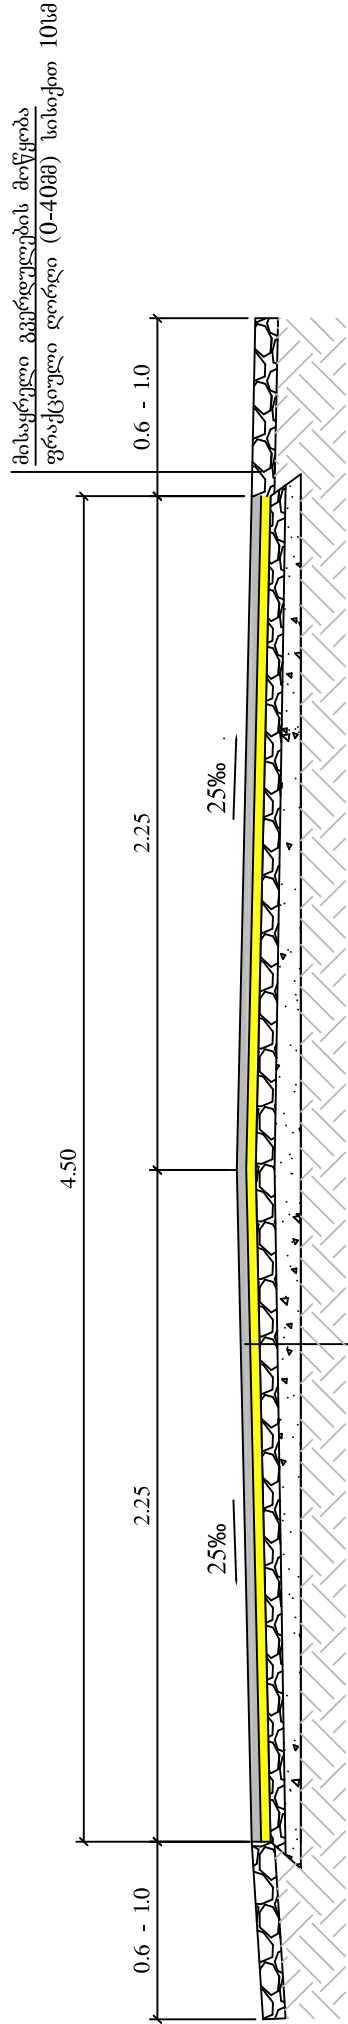


ფრაქციული ღორღი (0-40)მმ სისიქით 15სმ
თხევადი ბიტუმი მოსხმს
საფარის ქვედა ფენის მოწყობა მსხვილმარცვლოვანი ფორივანი აბეტონის
ცხელი ნარევი ტიპი „B“ მარკა II სისქით 6სმ (ГОСТ 9128-84)
თხევადი ბიტუმი მოსხმს
საფარის ზედა ფენის მოწყობა წვრილმარცვლოვანი მკვრივი ღორღოვანი
აბეტონის ცხელი ნარევი ტიპი „B“ მარკა II სისქით 4სმ (ГОСТ 9128-84)

ბოლნისის მუნიციპალიტეტში სოფელ რატეგანში შიდა საავტომობილო გზებზე ასფალტბეტონის საფარის მოწყობის სამუშაოები		
	სტადია	ფურცელი
	ს.დ.	ფურცლები
შპს "გზამკვლევი 2001"	3	4
	შპს "გზამკვლევი 2001" 2013 წელი	

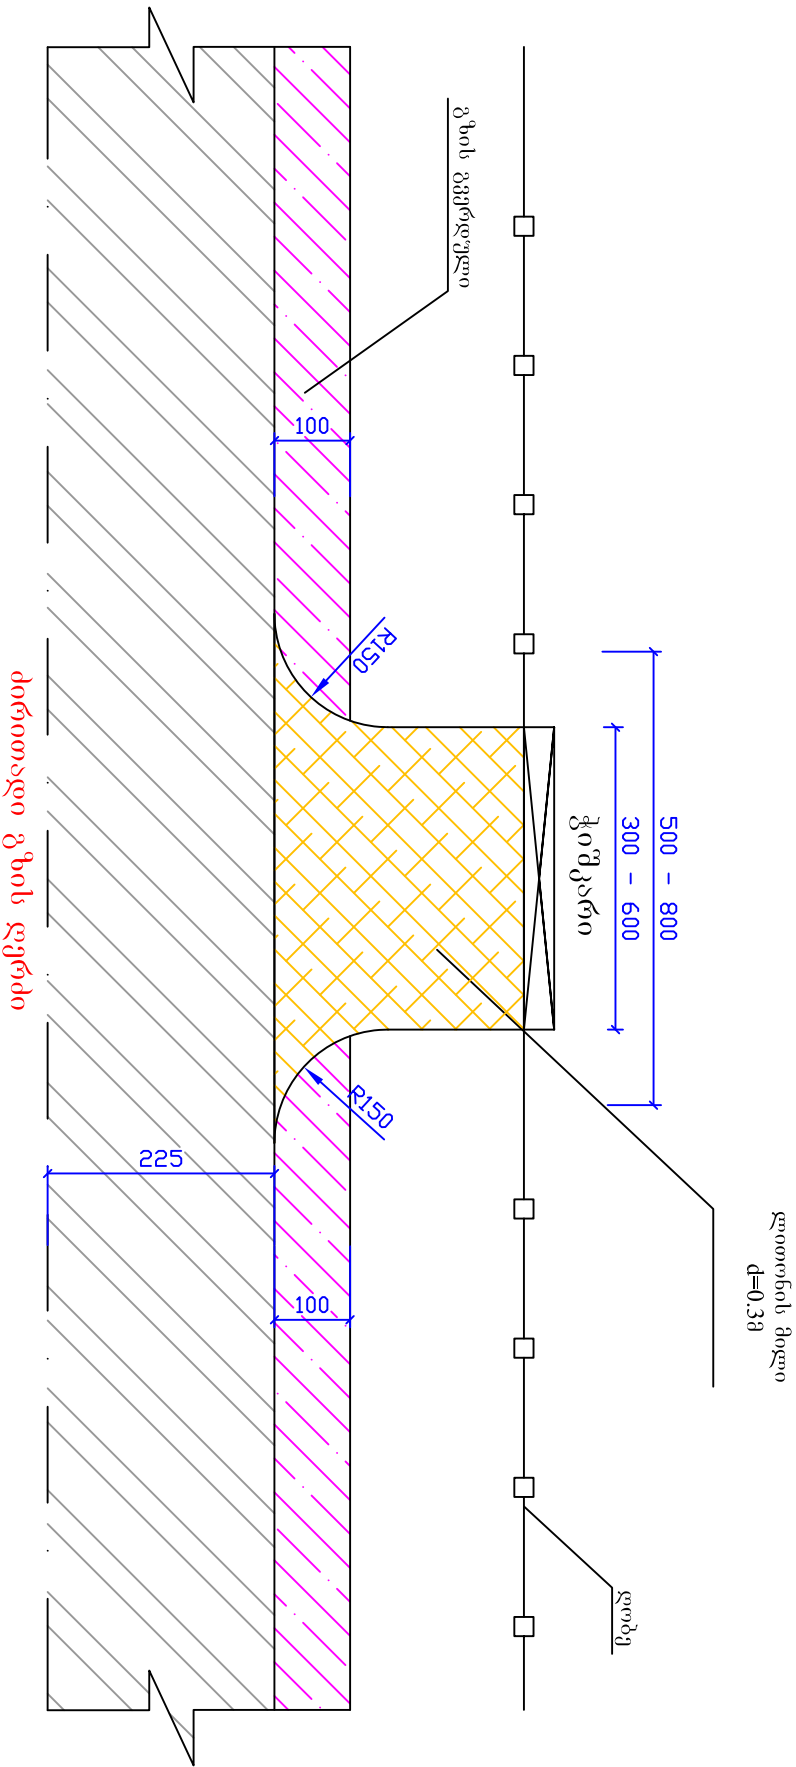

გზის გვერდული სექციური ნახაზი

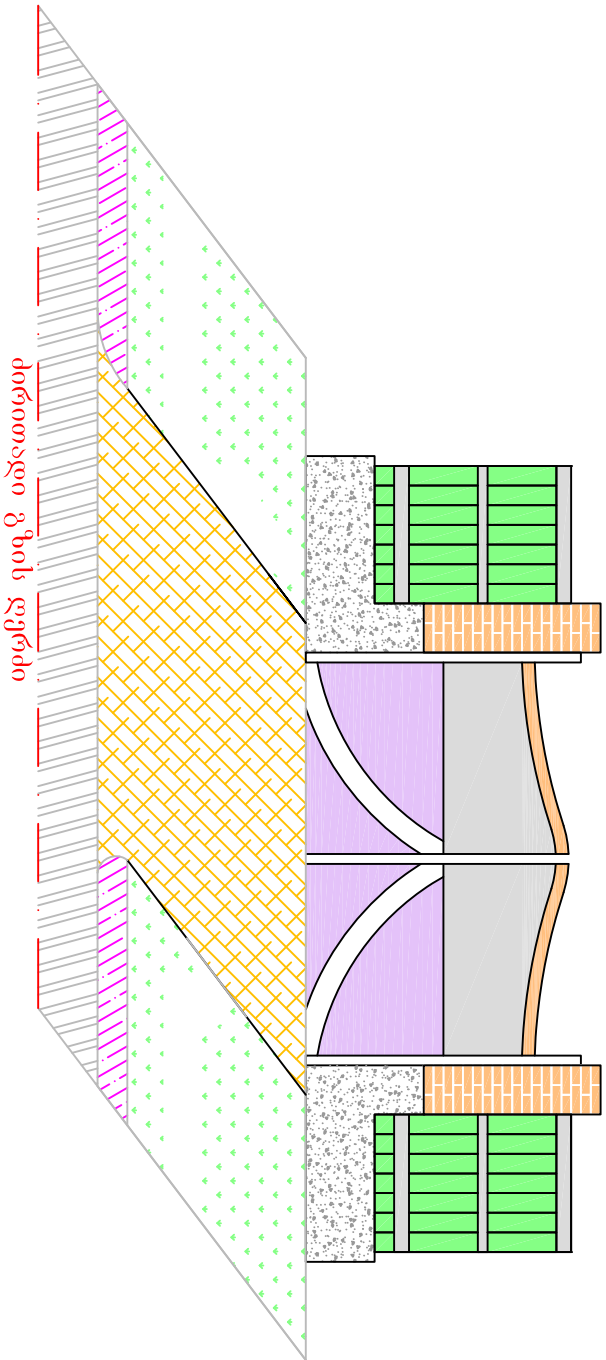


შენიშვნა:


1. გზის გვერდული სექციური ნახაზი და სამუშაოთა მოცულობები მოცემულია ცალკე უწყისის სახით

ბოლნისის მუნიციპალიტეტში სოფელ რაბეგანში შოთა საგებრივი გზის გვერდული სექციური ნახაზი		ს.დ. 4		შპს "გაბეგლი 2001"
ქს. 3		6		2013 წელი
ქს. 3		6		2013 წელი

გზის გეგმა
შ 1:100

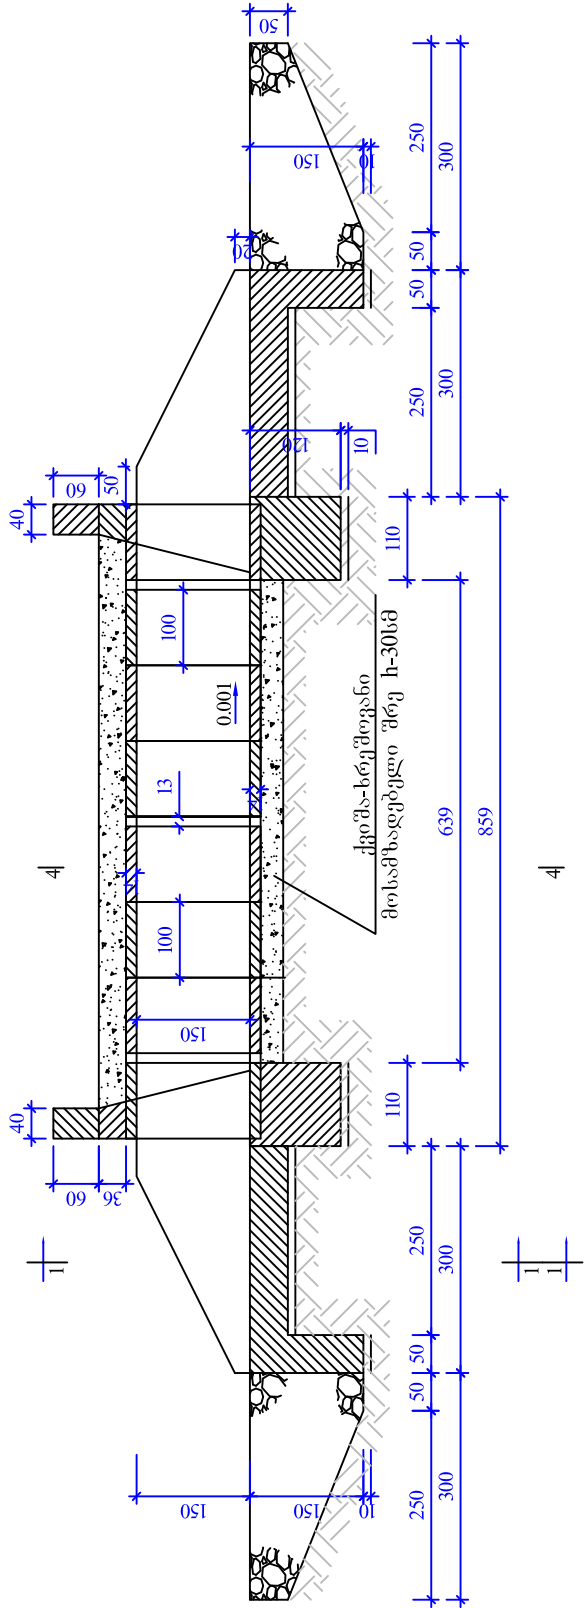


გზის გეგმა
შ 1:100

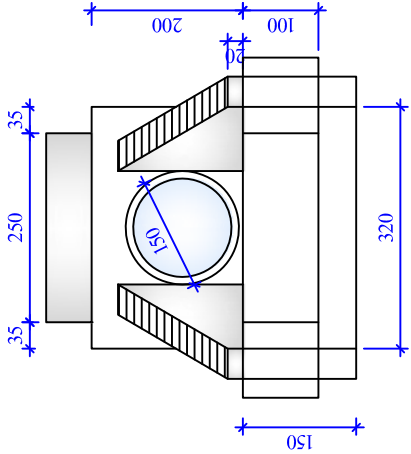


გზის გეგმა
შ 1:100


გზის გეგმა
შ 1:100

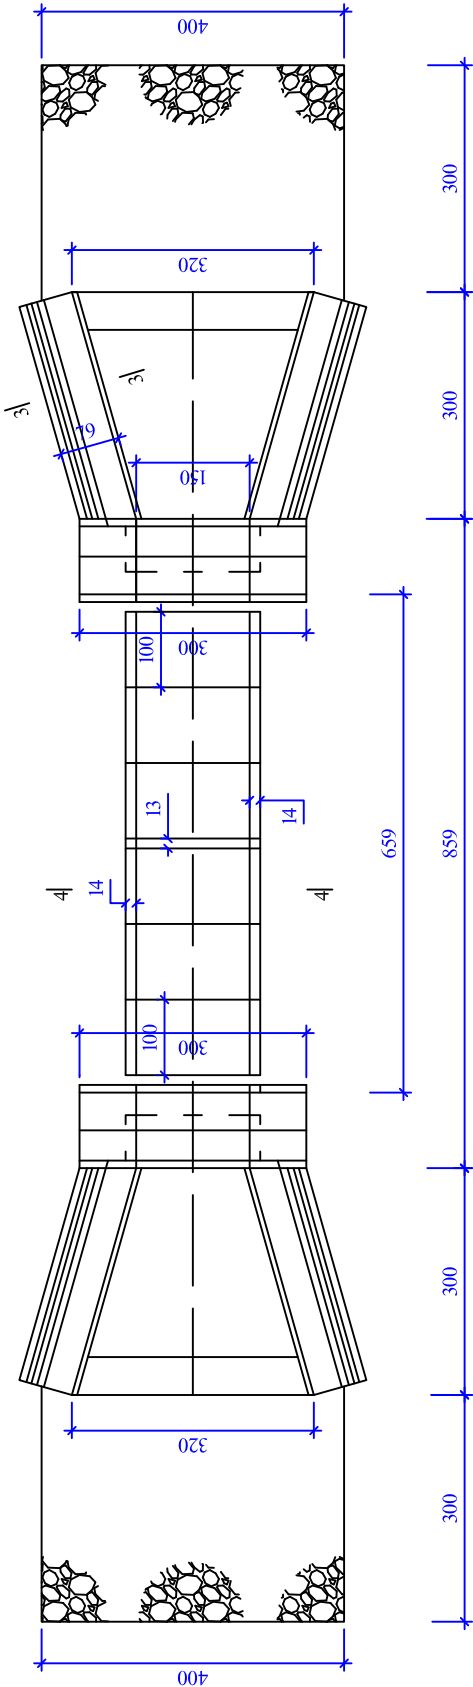


გზის გეგმა
შ 1:100

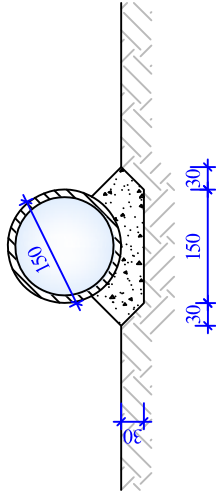

გზის გეგმა
შ 1:100

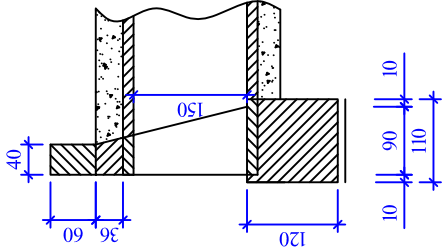

გზის გეგმა
შ 1:100

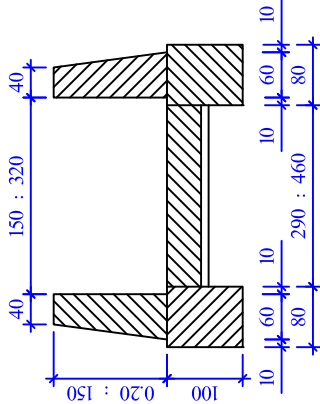

შენიშვნა:

1. მიწის კონსტრუქცია მიღებულია ტიპური პროექტის მიხედვით, როგორც სპეციალური 3.501-59; 06/36/12, №77/12
2. მიწის სათარაშის დაკონსტრუქციის ინდივიდუალურად, მონოლითური გეგმისა და
3. ნახაზზე ზომები მოცემულია სმ-ში, ნიშნულები მ-ში

ბოლნისის მუნიციპალიტეტში სოფელ რატეგანში
შენიშვნა: საავტომობილო გზის ასფალტის
საფარის მოწყობის სამუშაოები

რ.კ. ბუტონის მრგვალი მილი d=1.5მ
პ.კ. 2+19



სტადია	ფურცელი	ფურცლები
ს.დ.	5	6
შ.პ.ს. "გზამკვეთი 2001"		
2013 წელი		

