


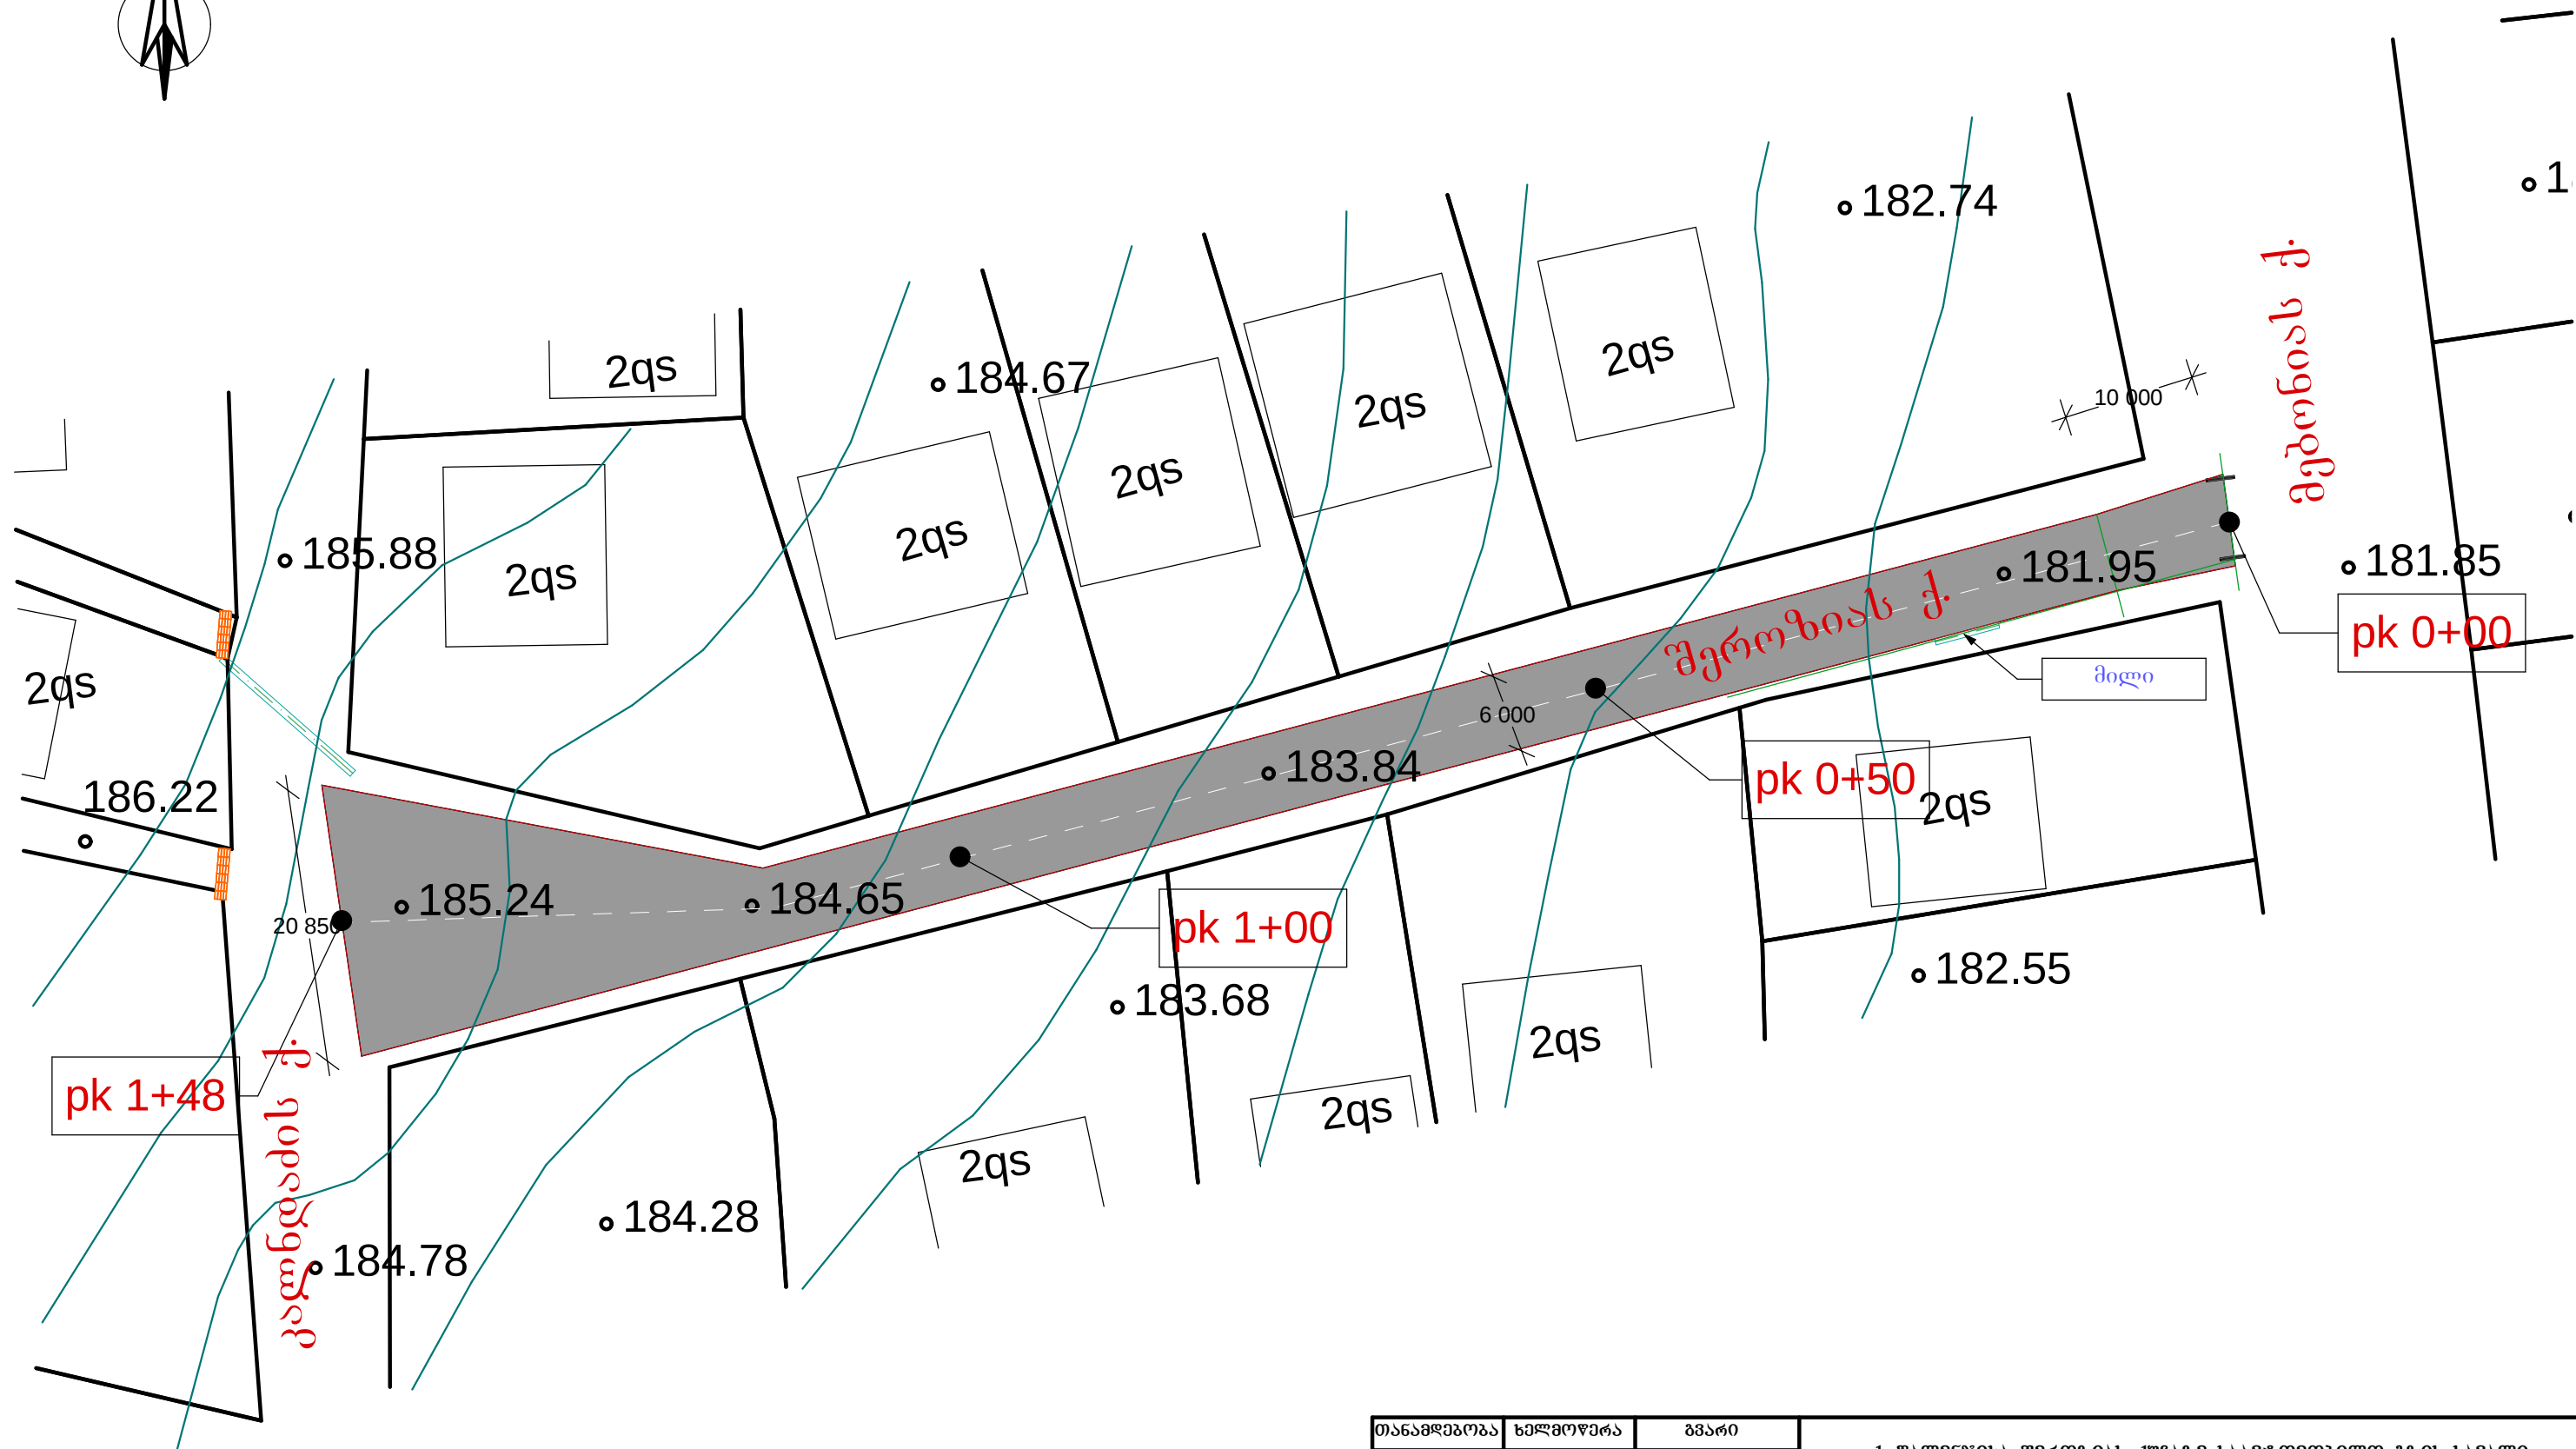

თანამდებობა	ხელმოწერა	ბმარი	ქ. წალენჯიხის შერთვისის ქუჩაზე საავტომობილო გზის სავალი ნაწილის რეაბილიტაციის პროექტი	მასშტაბი 1 : 500	ფურცელი 1	ფურცლები 1
დირექტორი		6. გუგუაძე				
წმ. უფროსი		7. ჯინჯიხაძე				
პრ. ავტორი		7. ჯინჯიხაძე	გეგმა ტოპოზე			
დაამუშავა		7. ჯინჯიხაძე				
			მონაკვეთი პკ 0+00 - პკ 1+24			