


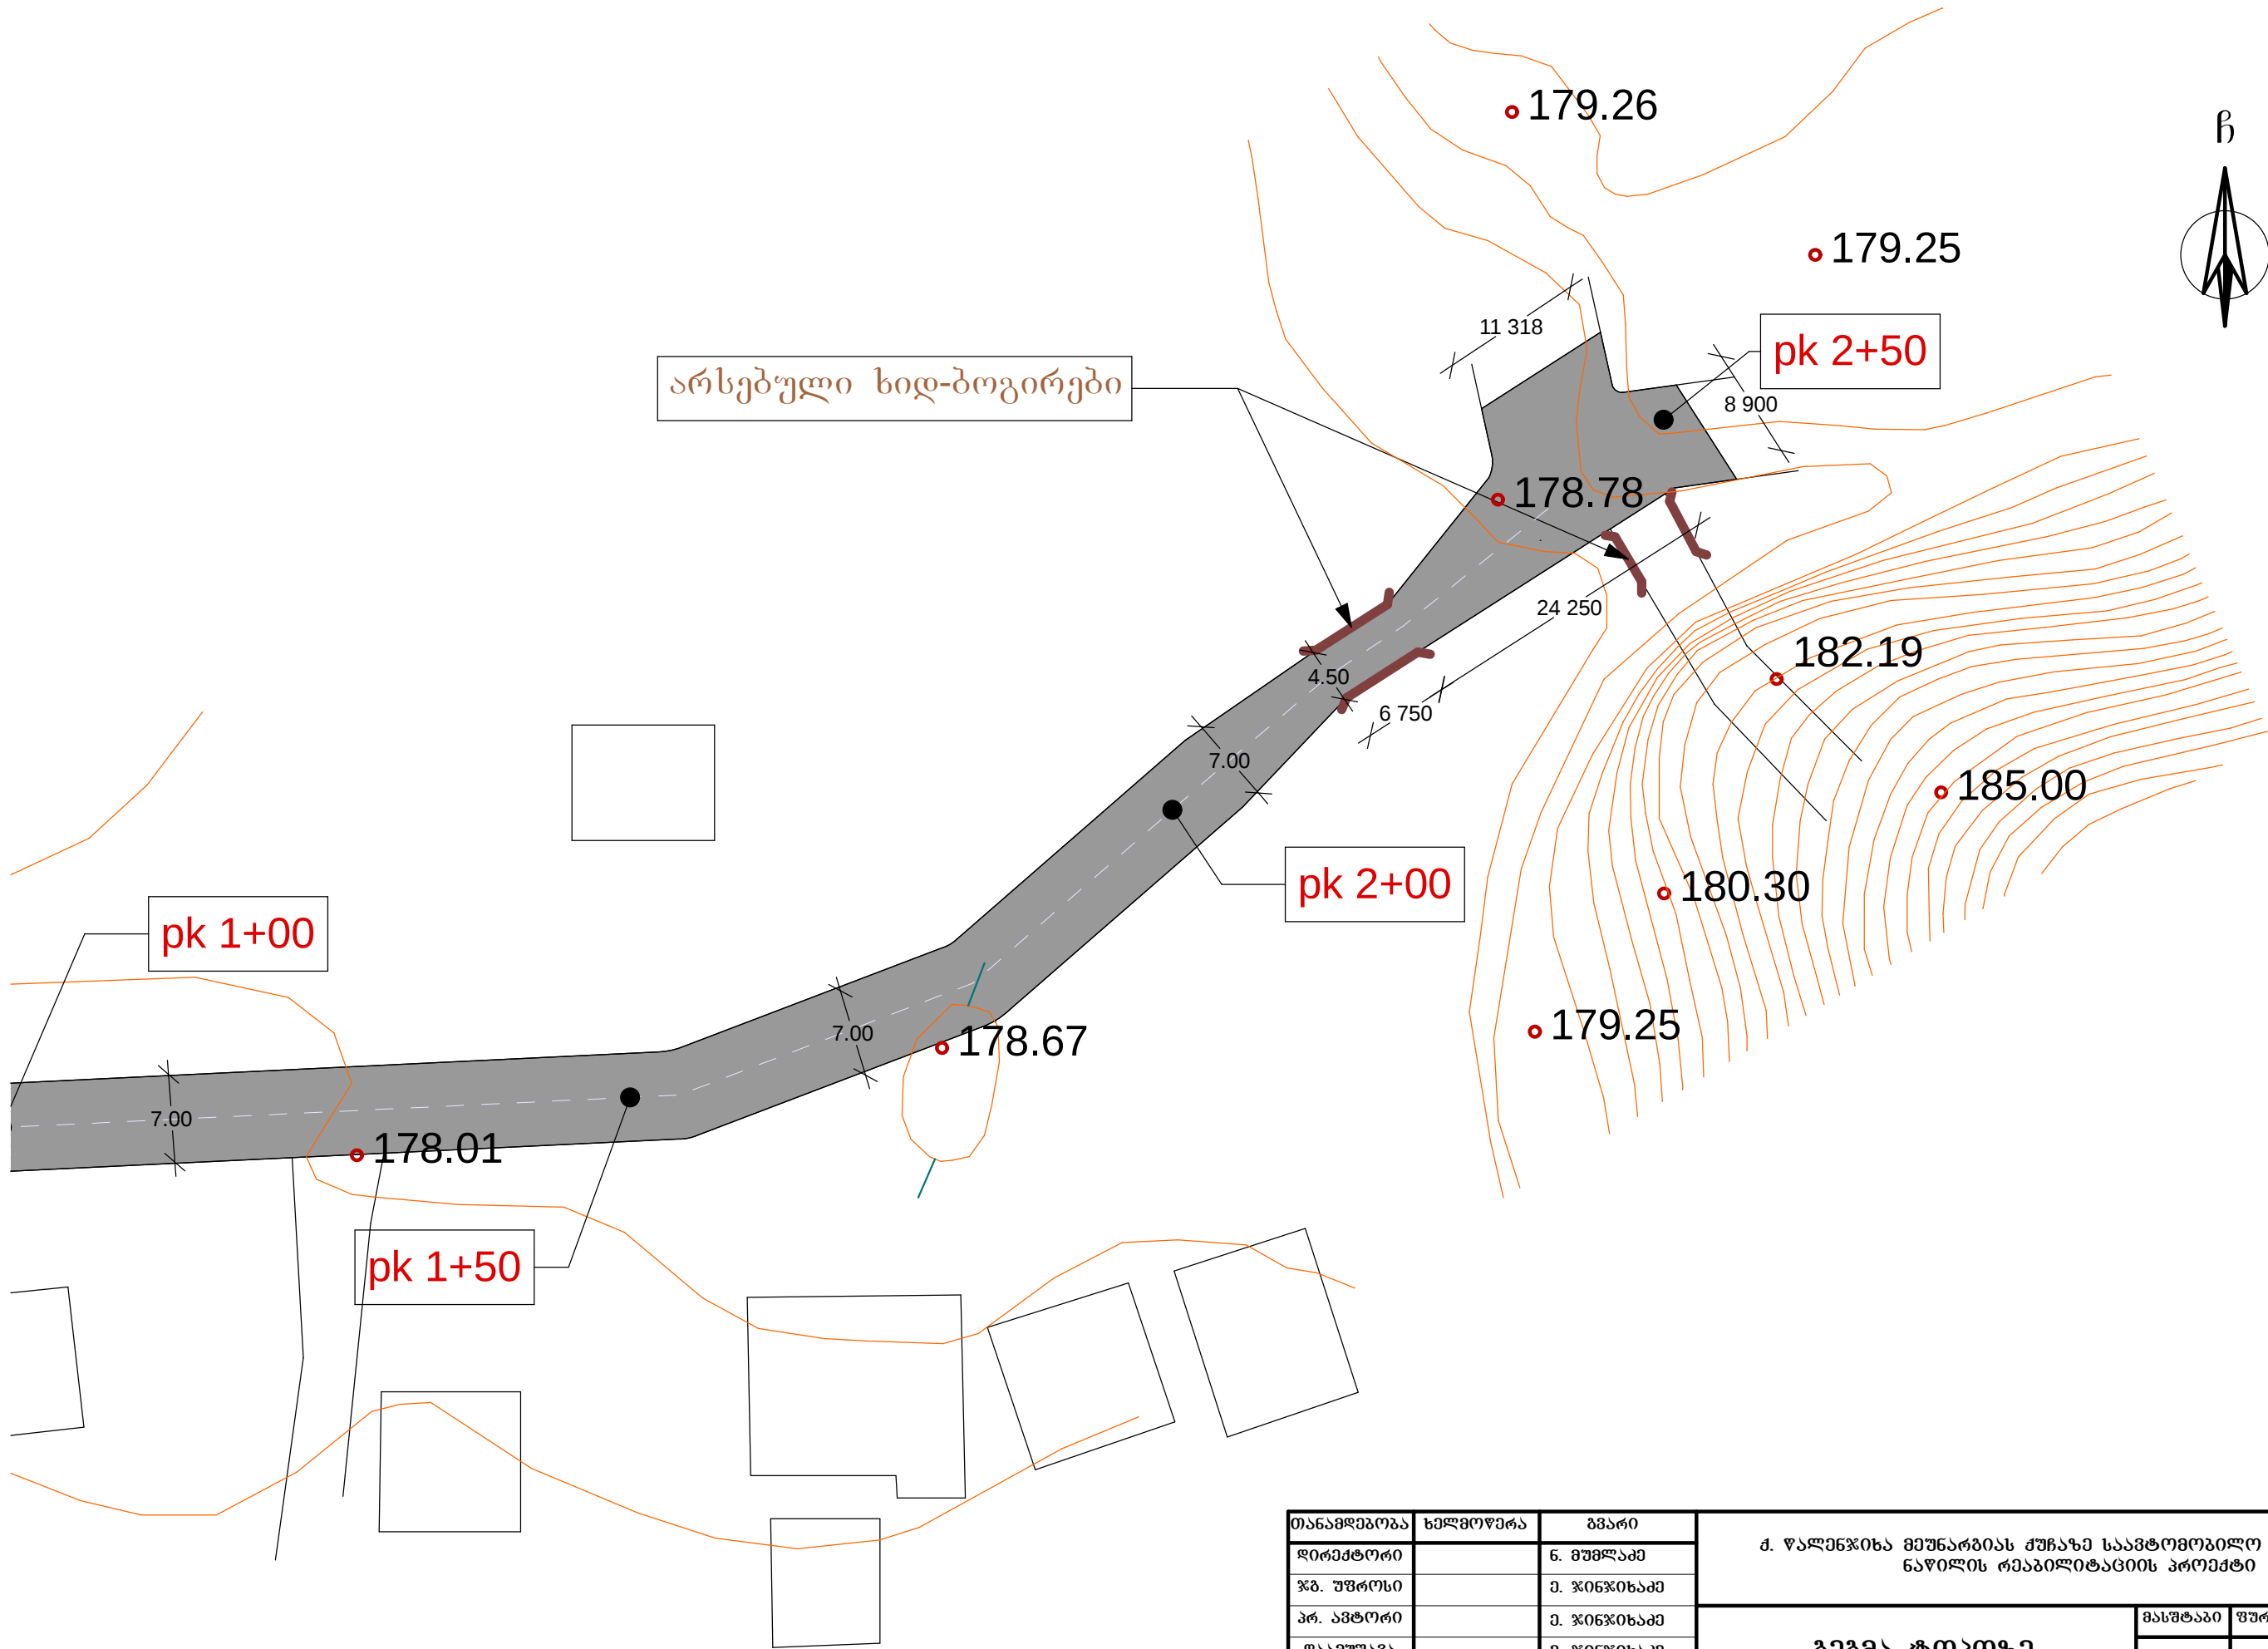

თანამდებობა	ხელმოწერა	გვარი	ქ. წალენჯიხის მუნიციპალიტეტის ქუჩაზე საავტომობილო გზის საგალი ნაწილის რეაბილიტაციის პროექტი			
დირექტორი		ნ. გუგუშვილი	გეგმა ტოპოგრაფიული			
წმ. უფროსი		მ. ჯიფიძე				
პრ. ავტორი		მ. ჯიფიძე				
დაამუშავა		მ. ჯიფიძე				
			მონაკვეთი პკ 1+50 - პკ 2+50		მასშტაბი	ფურცელი
					1 : 500	2
						2
			შ.პ.ს. „სამართლებრივი ანალიზისა და ინჟინერიის ცენტრი“			