


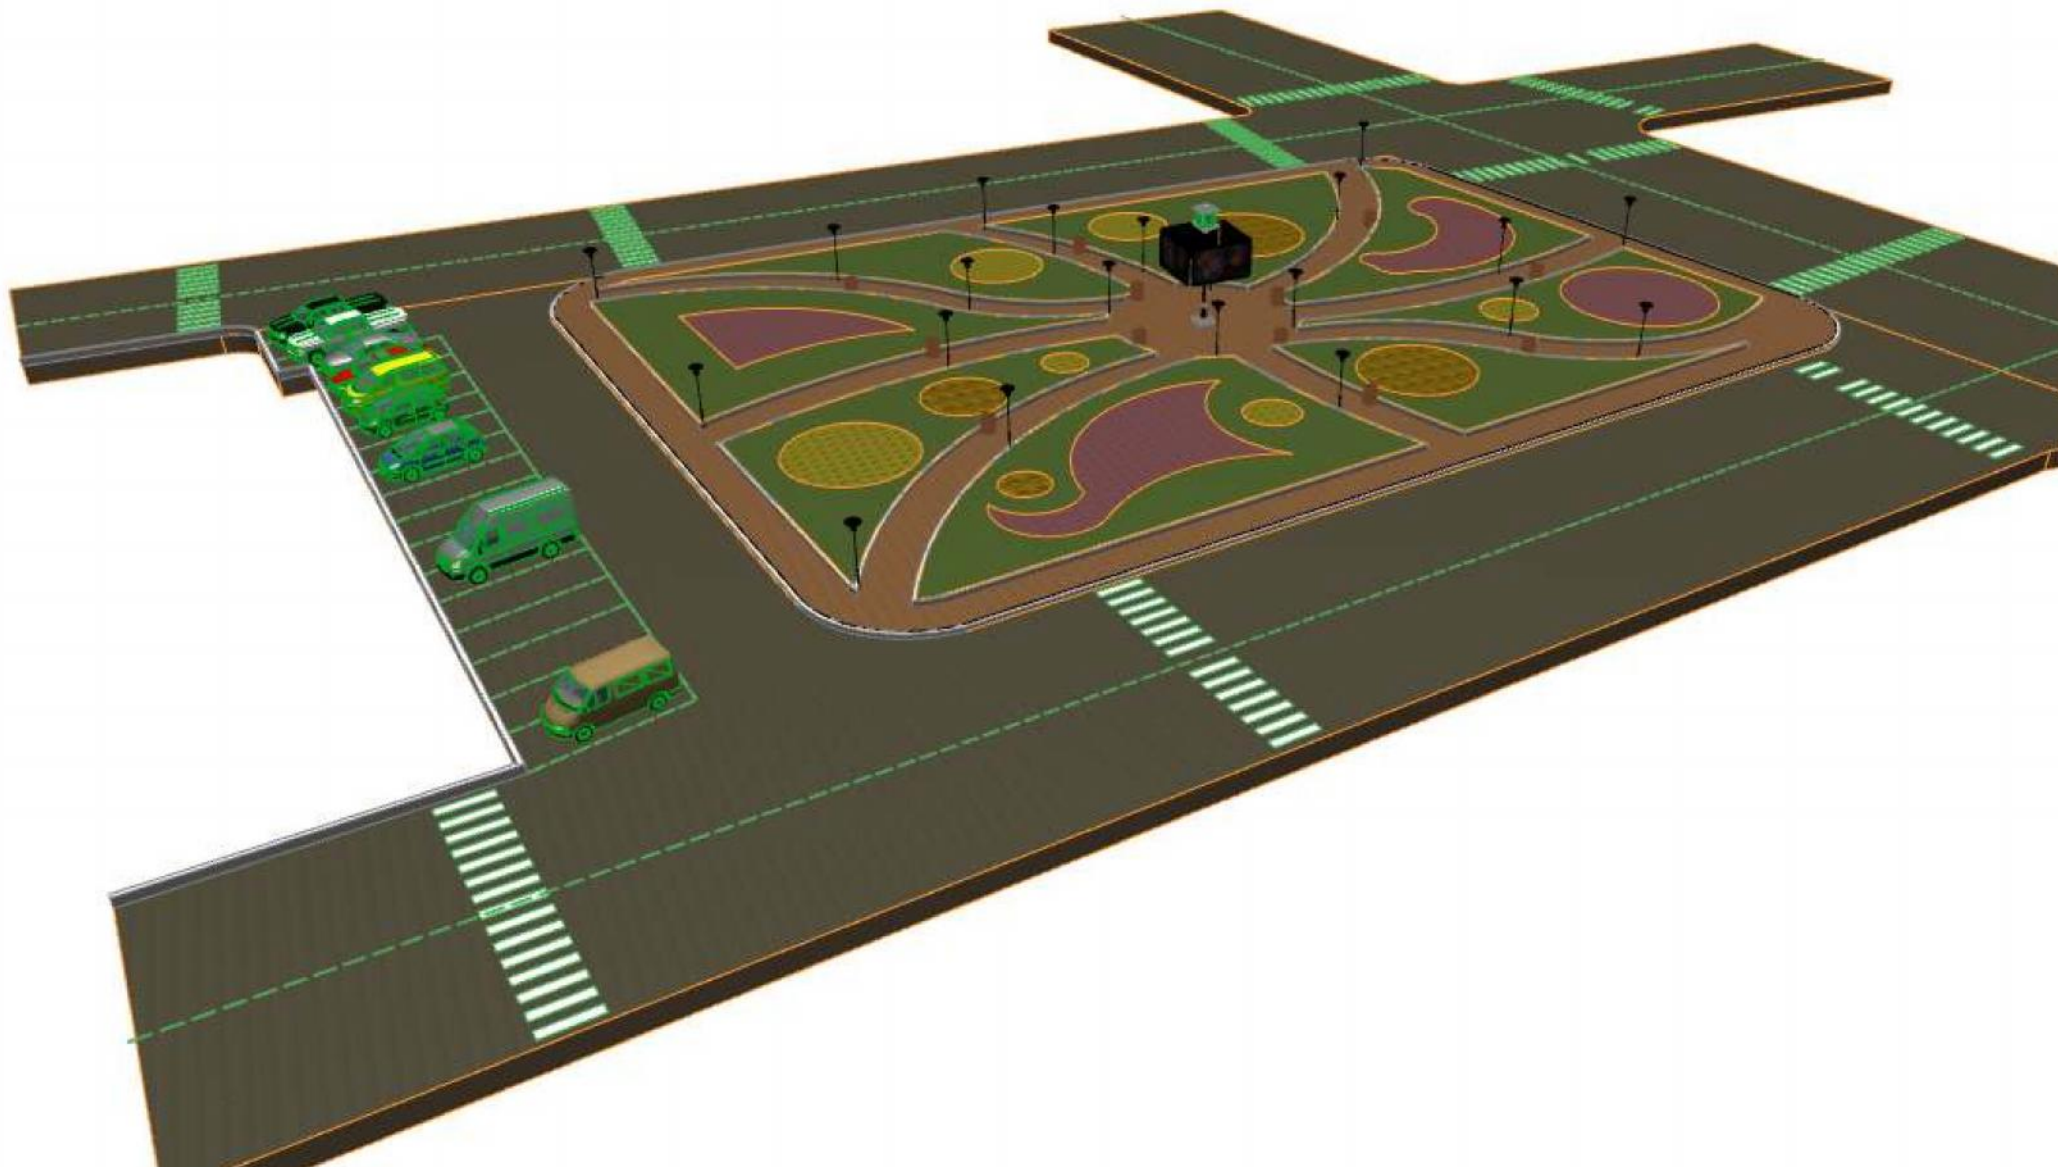

თანამდებობა	ხელმოწერა	გვარი	ბ. კალანდიას სახელობის ცენტრალური მოედნის მოედნის რეკონსტრუქციისა და ახალი ასფალტოვების საშარის მოწყობის პროექტი			
დირექტორი		ბ. მუხლაძე				
წმ. უფროსი		ე. წიგნაძე				
პრ. ავტორი		ბ. შოთაშელიანი				
დაამუშავა		ბ. შოთაშელიანი				
შეამოწმა						

შპს „სამართლებრივი
ანალიზისა და
ექსპერტიზის ცენტრი“