


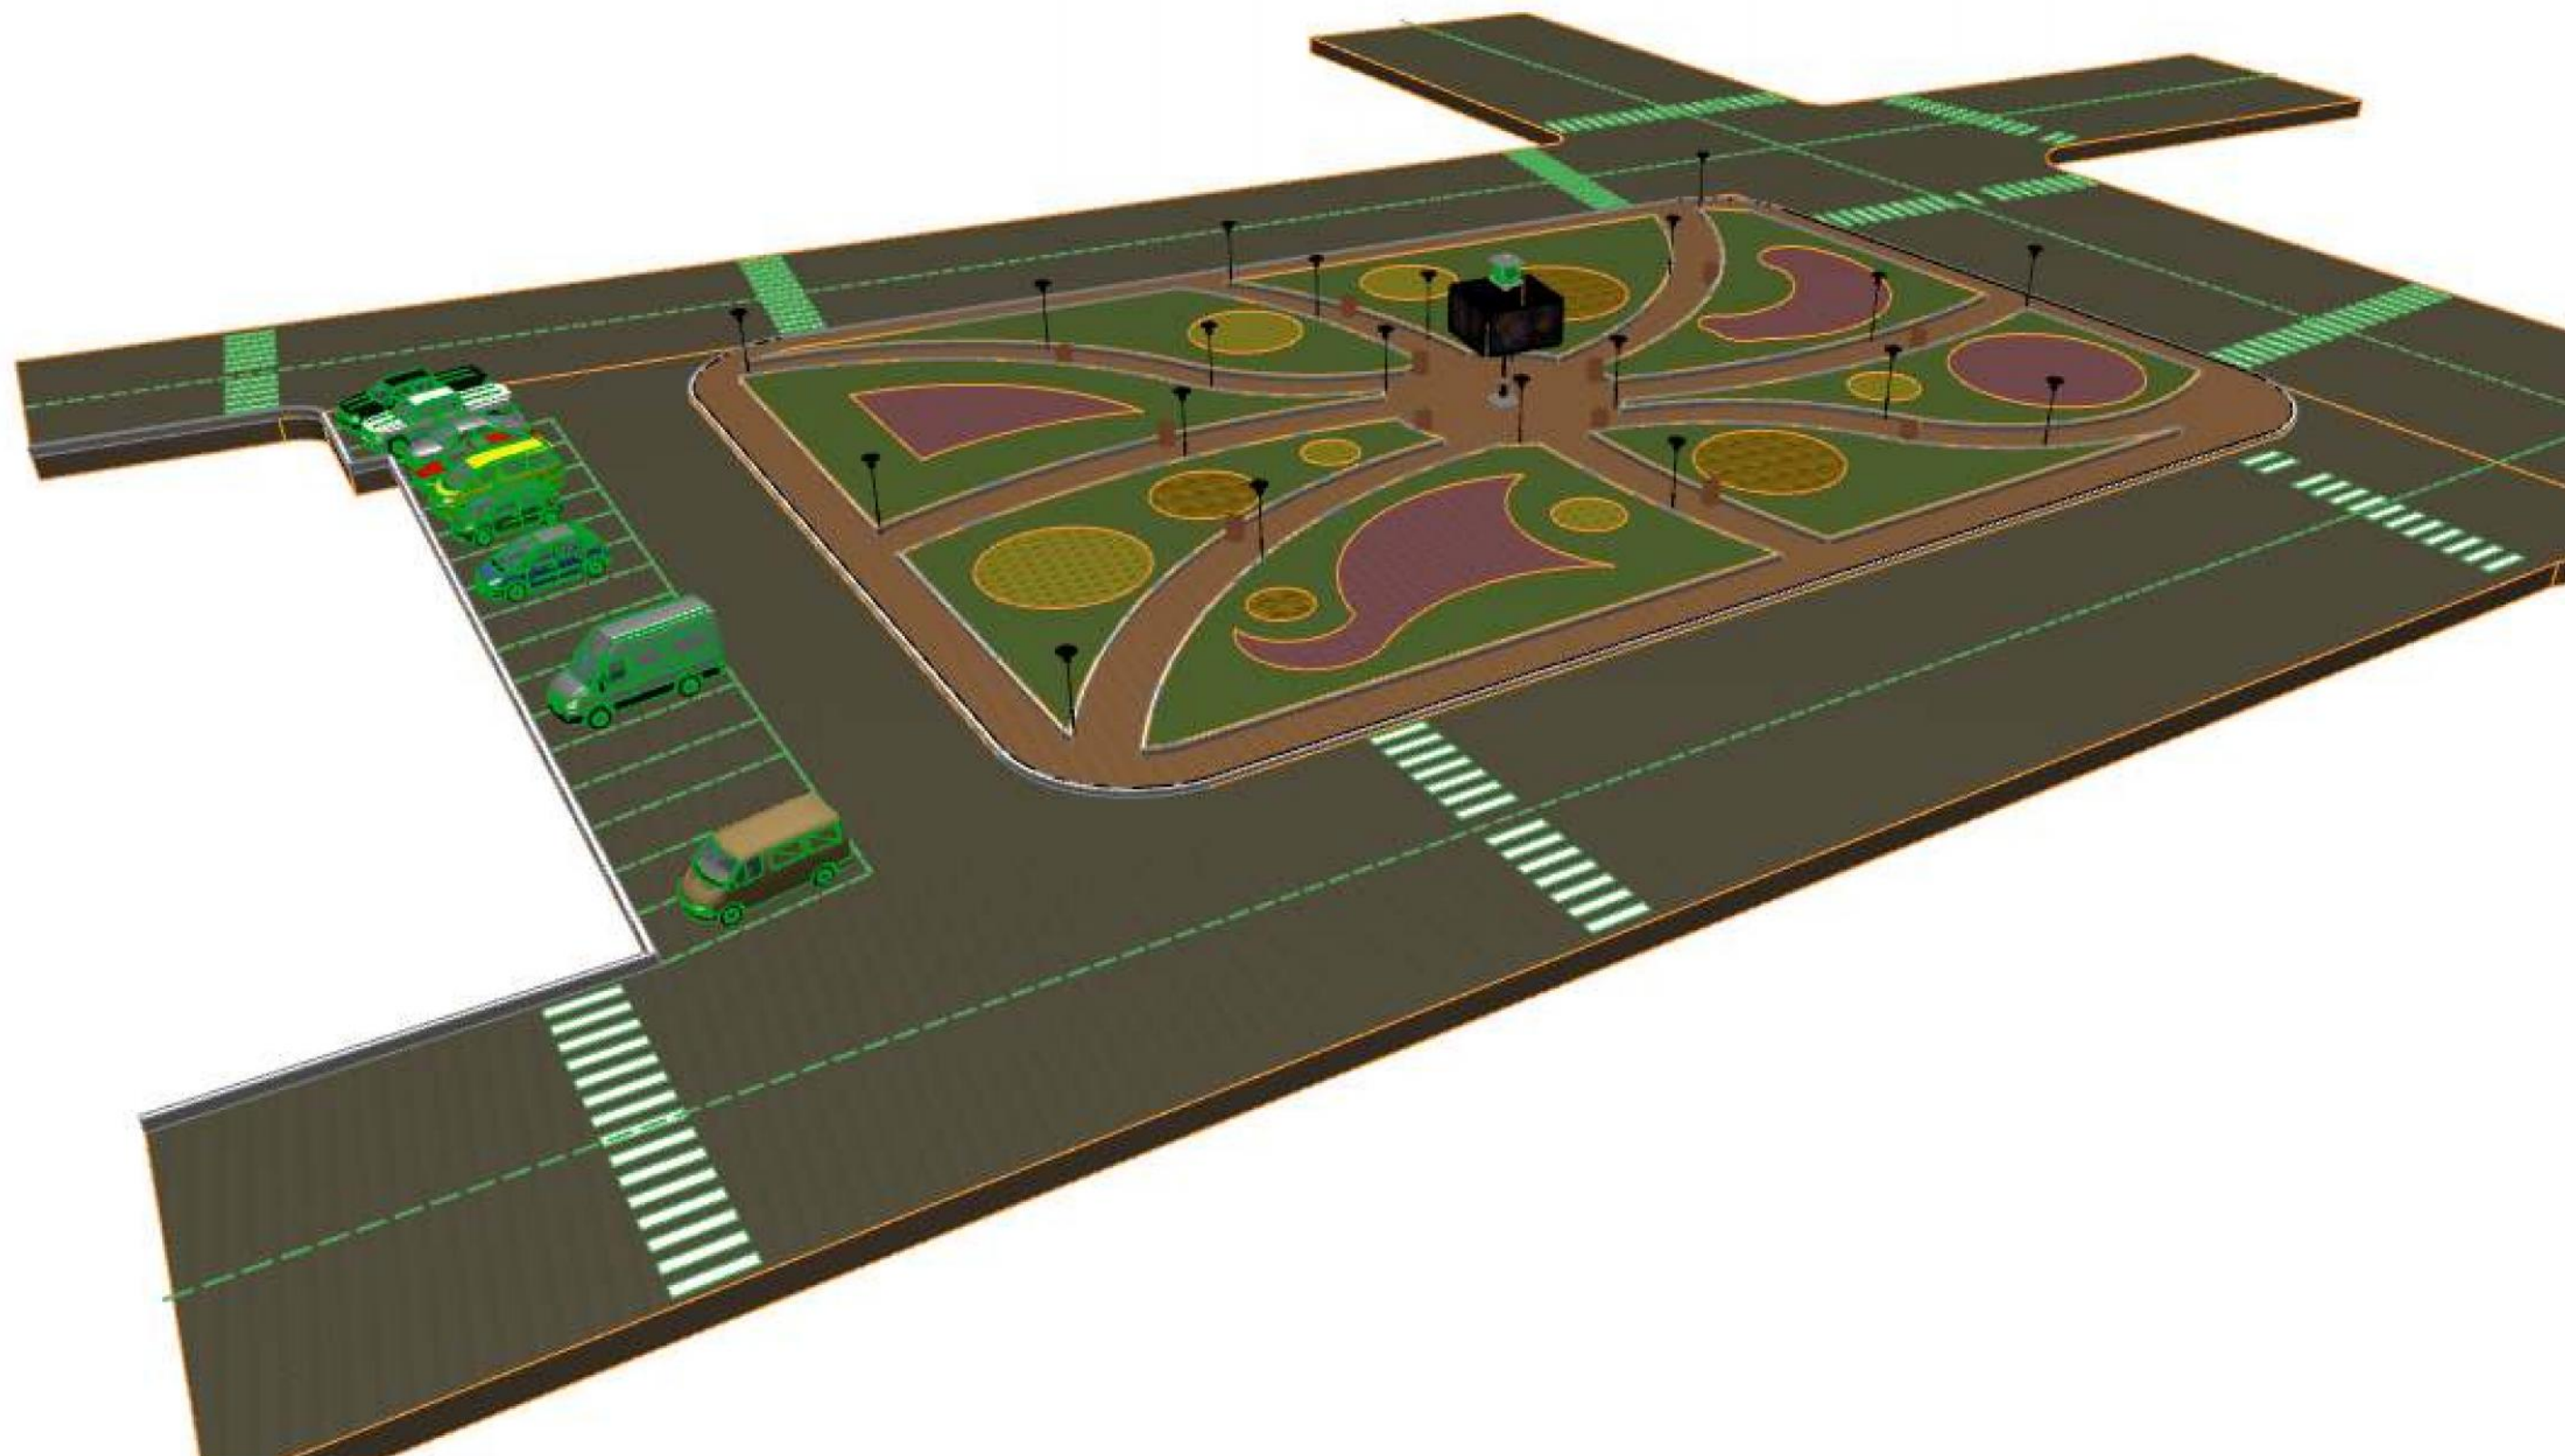

თანამდებობა	ხელმოწერა	გვარი	ბ. კალანდიაშვილის სახელობის ცენტრალური მოედნის რეკონსტრუქციისა და ახალი ასფალტობეთონის საფარის მოწყობის პროექტი			
დირექტორი		ბ. გუგუშვილი				
წმ. უფროსი		ბ. ჯინჯიფაძე				
პრ. ავტორი		ბ. ჟორჟოლიანი	მოედნის სკვერის მოწყობა	მასშტაბი	ფურცელი	ფურცლების
დაამუშავა		ბ. ჟორჟოლიანი		1:500	8	10
შეამოწმა						
			ატმონომეტრიული გეგმა	შპს „სამართლებრივი ანალიზისა და ექსპერტიზის ცენტრი“		