


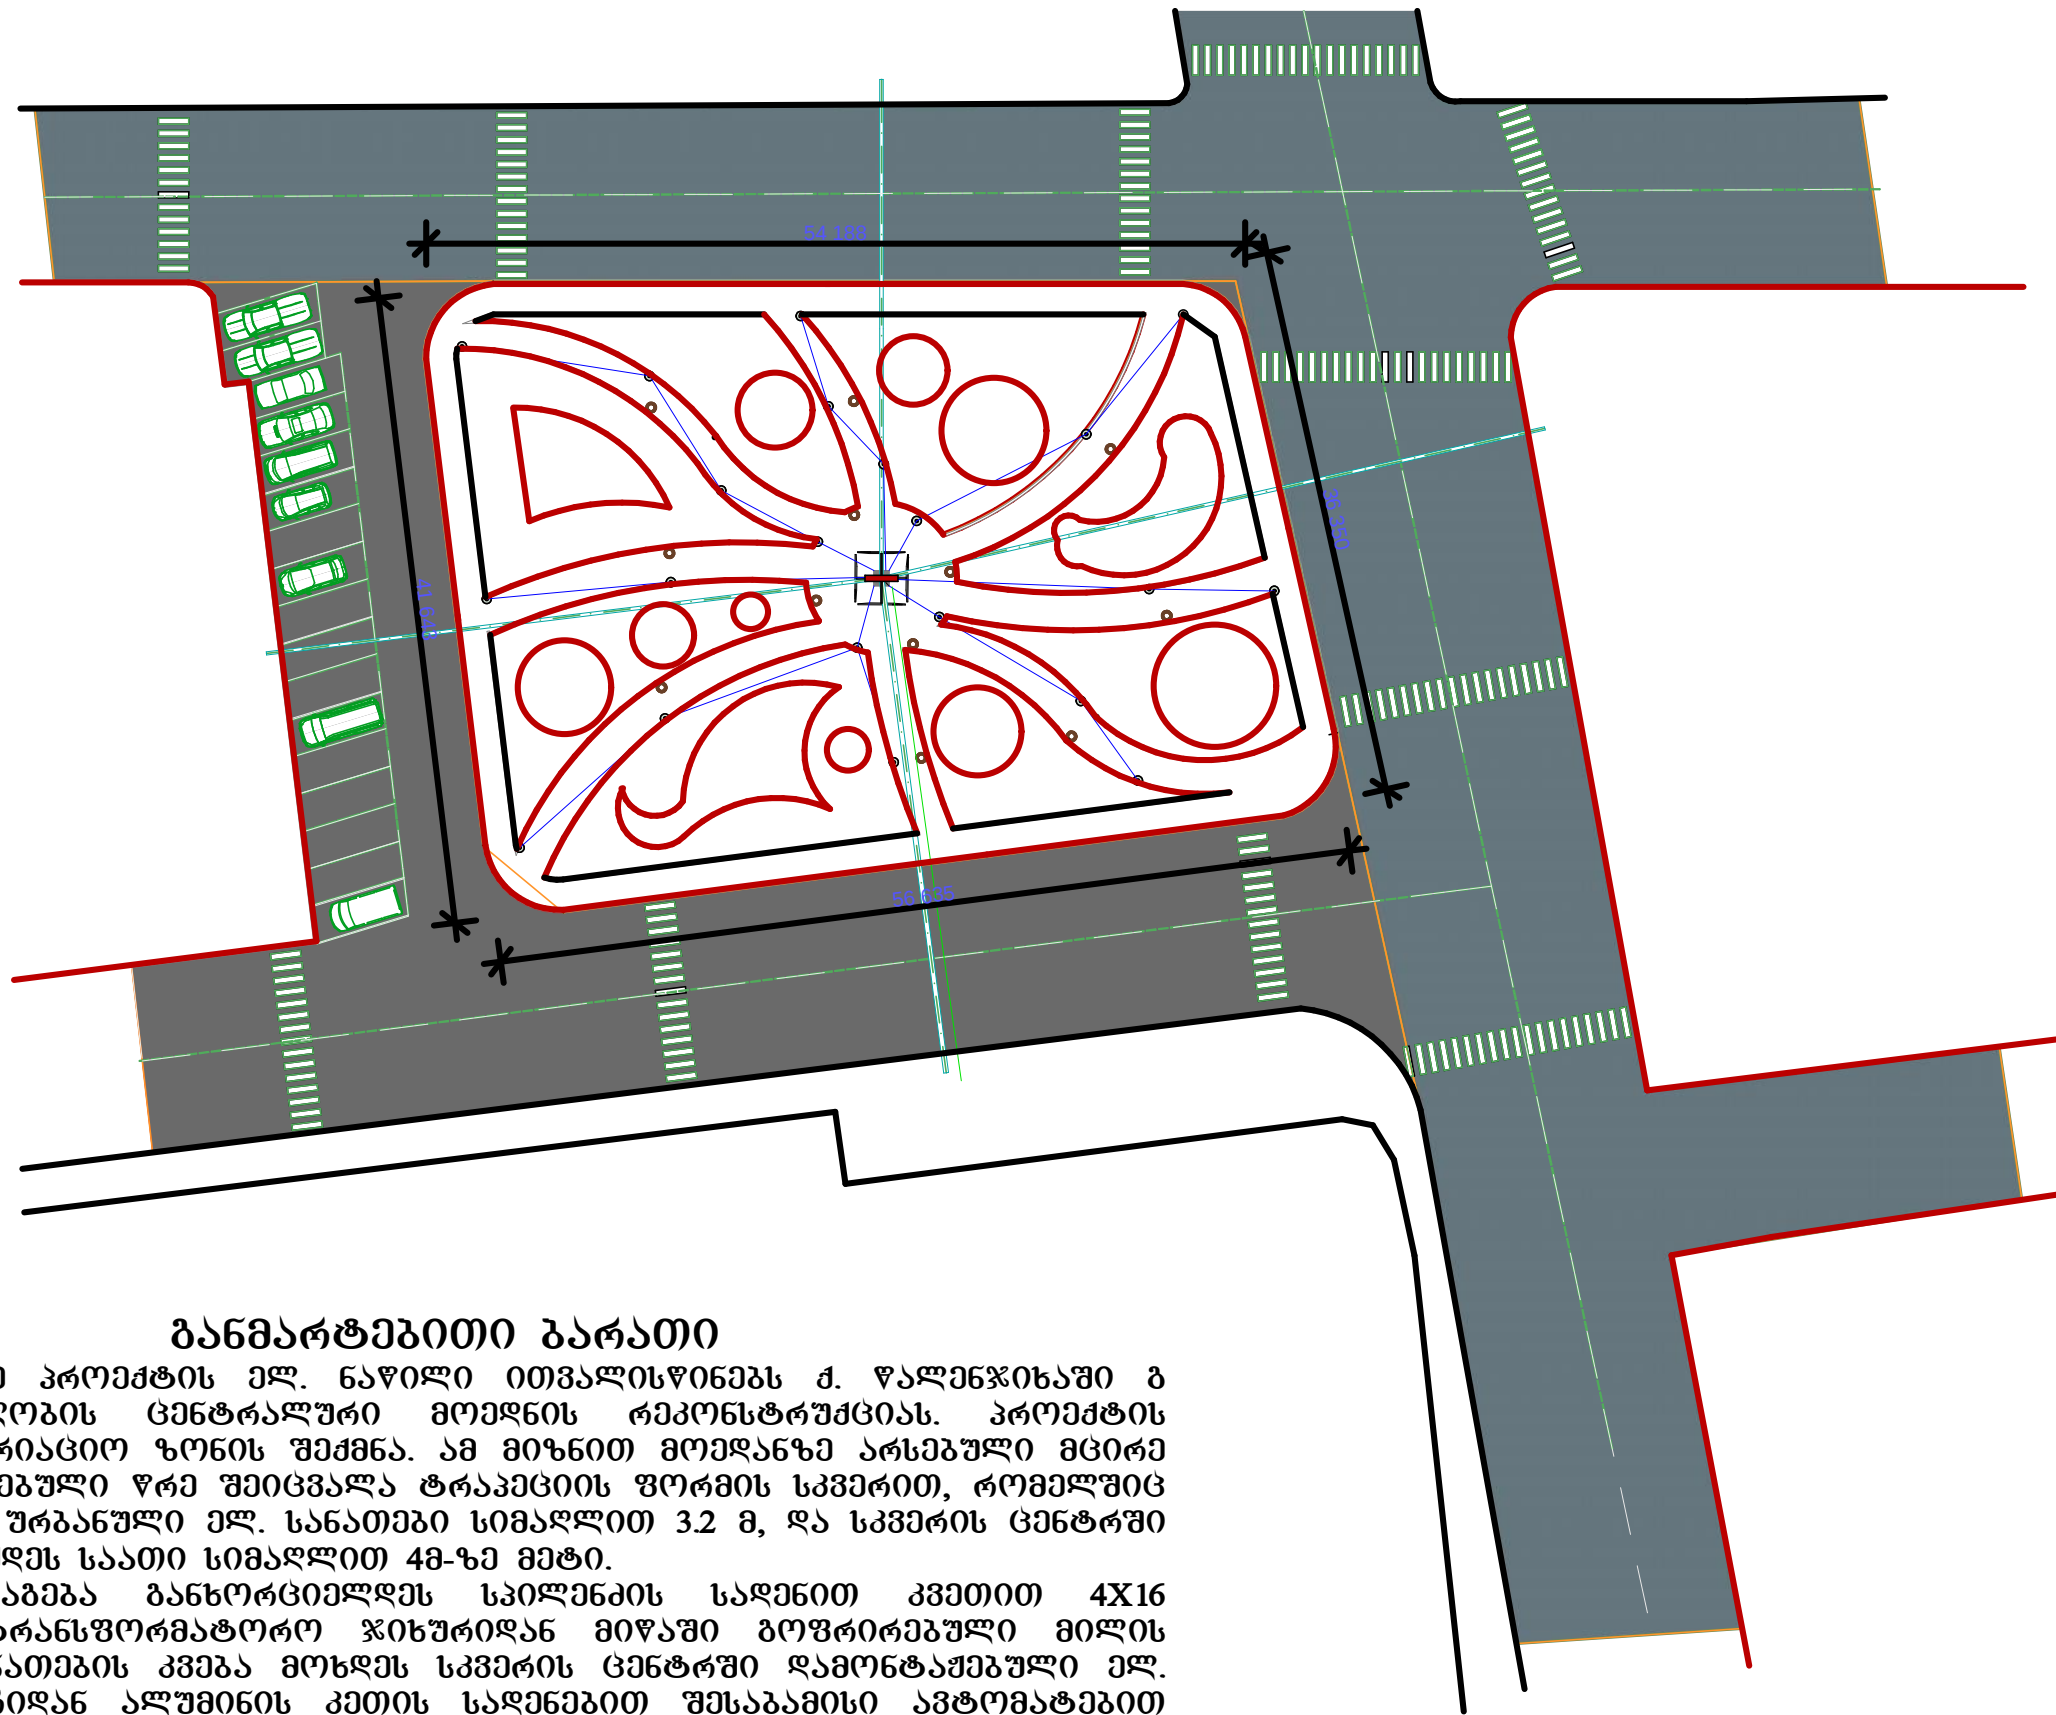

ბანმარტებიტი ბარატი

წინამდებარე პროექტის ელ. ნაწილი ითვალისწინებს ქ. წალენჯიხეში ბ. სალიას სახელობის ცენტრალური მოედნის რეკონსტრუქციას. პროექტის მიზანია სარეკონსტრუქციო ზონის შექმნა. ამ მიზნით მოედანზე არსებული მცირე ზომის გამწვანებული წრე შეიცვალა ტრაპეციის ფორმის სკვერით, რომელშიც უნდა მოეწყოს ურბანული ელ. სანათები სიმაღლით 3.2 მ, და სკვერის ცენტრში უნდა დამონტაჟდეს საათი სიმაღლით 4მ-ზე მეტი.

ელ. მომარაგება განხორციელდეს სპილენძის საღებით კვეთით 4X16 უახლოესი სატრანსფორმატორო ჯიხურიდან მიწაში ბოჭკოვანი მილის მოწყობით. სანათების კვება მოხდება სკვერის ცენტრში დამონტაჟებული ელ. საათის სადგარიდან ალუმიუმის კეთის საღებებით შესაბამისი ავტომატებით ასევე მიწაში მოწყობილი ბოჭკოვანი მილის გამოყენებით.

- 1) სანათის ტიპი - LTY-828.
- 2) საათის ტიპი შეთანხმდეს დამკვეთთან.

შენიშვნა: მშენებლობისას გაურკვეველი დეტალები შეთანხმდეს ავტორთან

თანამდებობა	ხელმოწერა	გვარი	ბ. კალანდიას სახელობის ცენტრალური მოედნის რეკონსტრუქციისა და ახალი ასფალტობეტონის საფარის მოწყობის პროექტი			
დირექტორი		ბ. გუგუაძე	მოედანზე სკვერის მოწყობა			
წმ. უფროსი		ე. ჯინჯიხაძე				
პრ. ავტორი		ბ. შოთაშვილი				
დაამუშავა		ბ. შოთაშვილი				
შეამოწმა						
			ელ. სამონტაჟო სამუშაოების სქემა		მასშტაბი	ფურცელი
					1:500	10
						10
			შპს „სამართლებრივი ანალიზისა და ექსპერტიზის ცენტრი“			