
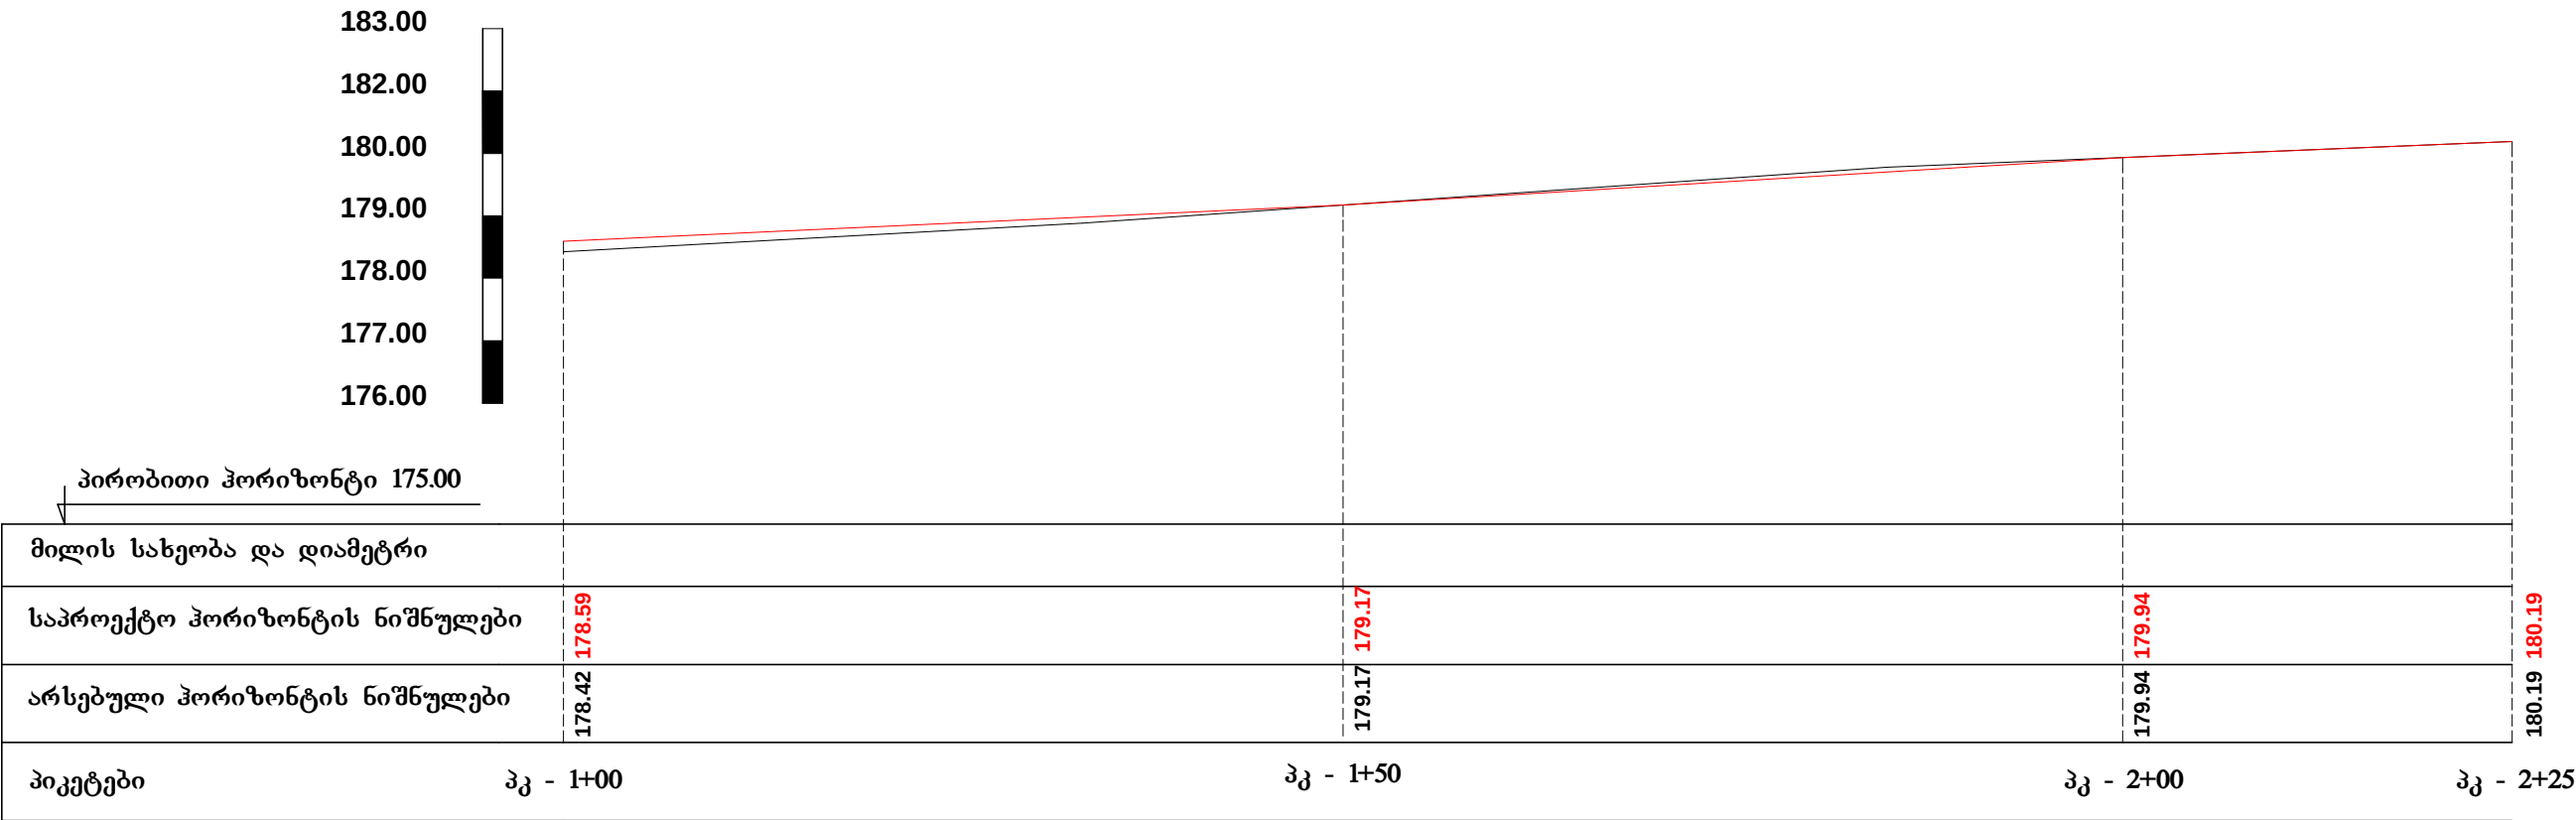


წალენჯიხის კოსტავას ქუჩის საგალი ნაწილის გრძივი პროფილი

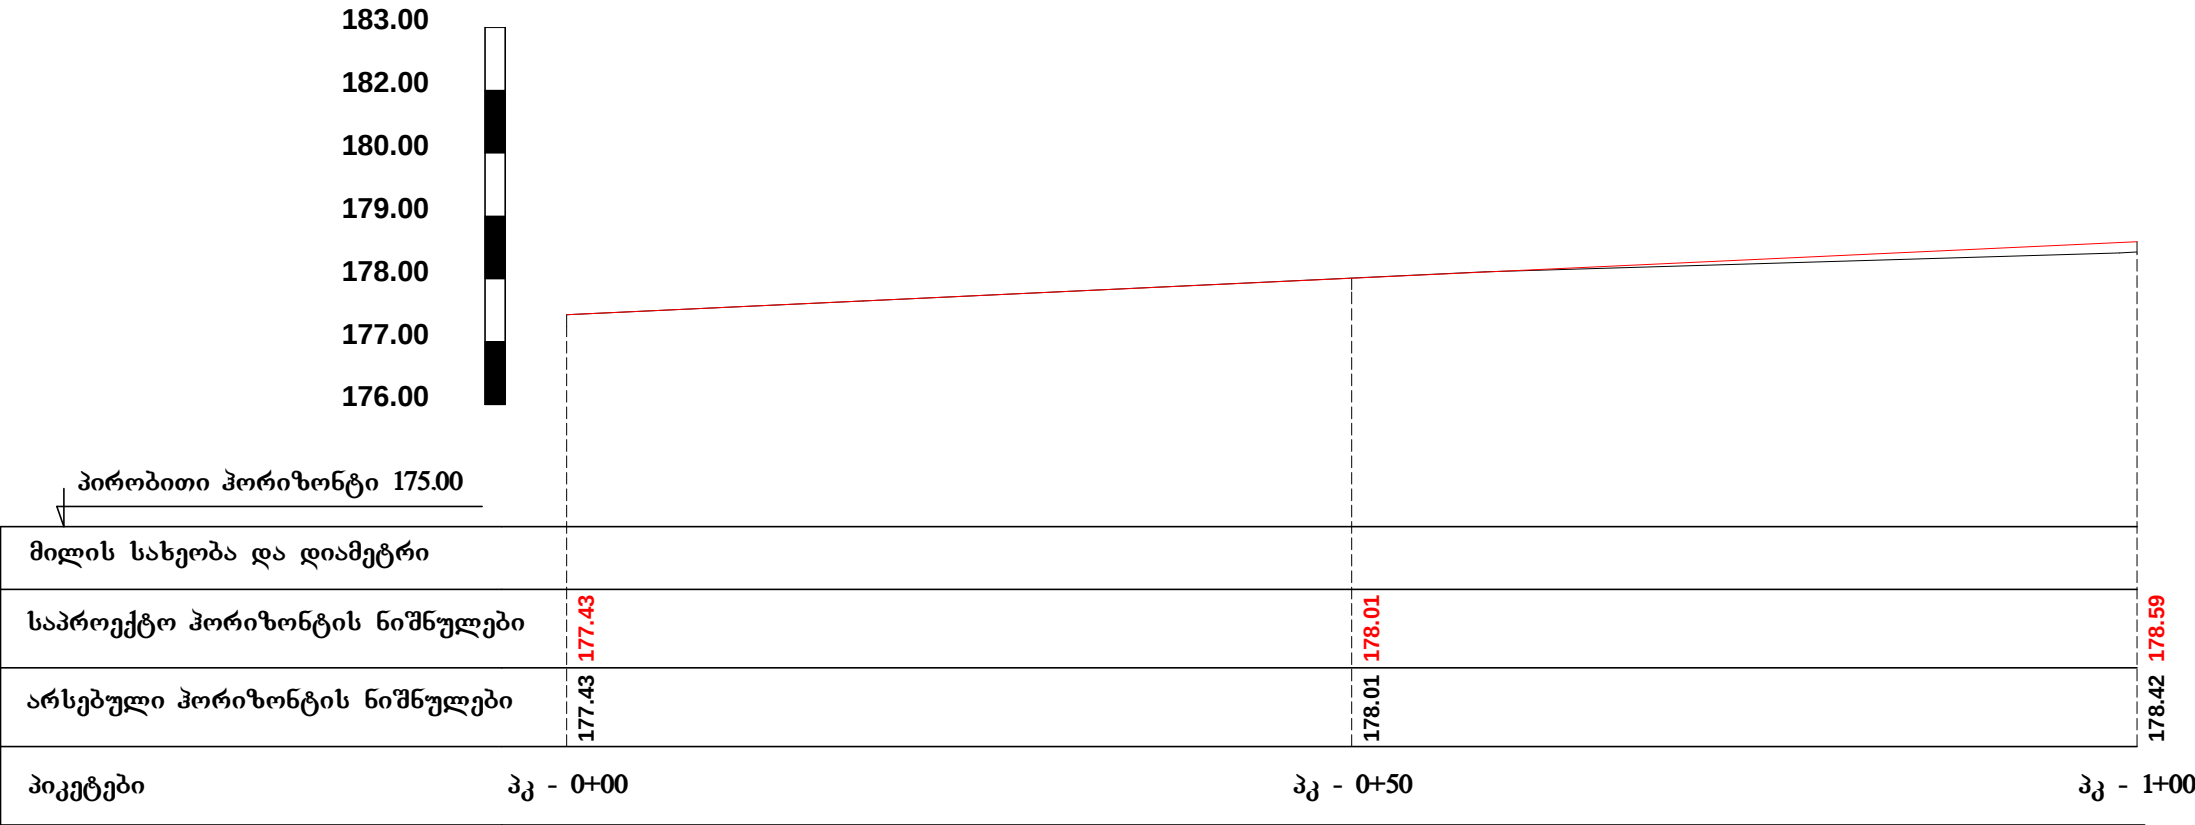

დამკვეთი			წალენჯიხის მუნიციპალიტეტი		
პროექტის ავტორი		ე. წინაინაძე	შპს „სამართლებრივი ანალიზისა და მსხპერტოვის ცენტრი“	სტადია	ფურცელი
					1
			წალენჯიხაში კოსტავას ქუჩის საგალი ნაწილის მოწყობა	ფავერთა	რაოდენობა
				თარიღი	1
					2013 წ.