


წალენჯიხა მაიაკოვსკის ქუჩის საგალი ნაწილის გრძივი პროფილი

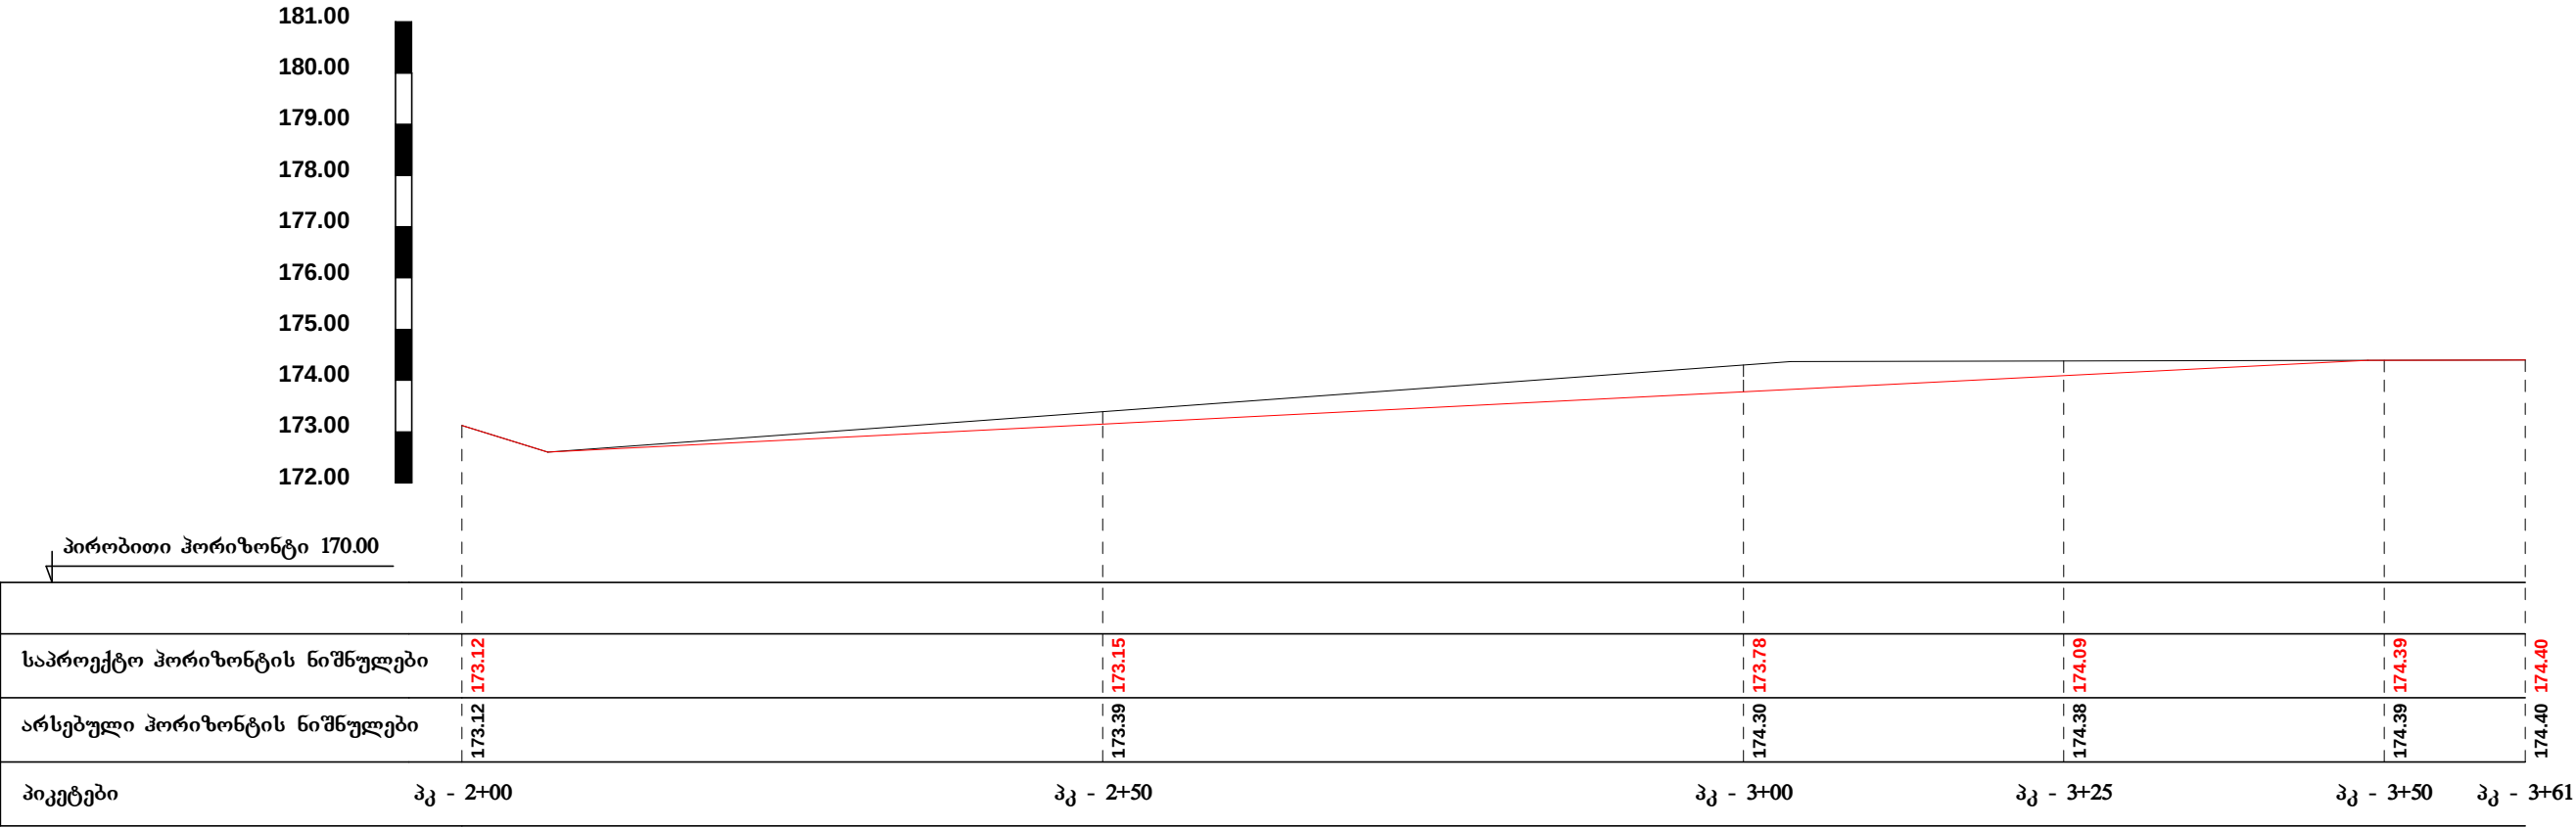

ღამკვეთი			წალენჯიხის მუნიციპალიტეტი		
პროექტის ავტორი		ე. ჯინჯიბაძე	შ.პ.ს. „სამართლებრივი ანალიზისა და მსხპერტოვის ცენტრი“	სტადია	ფურცელი რაოდენობა
			წალენჯიხაში მაიაკოვსკის ქუჩის საგალი ნაწილის მოწყობა	2	2
				დაკვეთა	
				თარიღი	2013 წ.