

შპს „ლ.დ.მ. მშენი“

საავტომობილო ხიდის რეაბილიტაციის პროექტი
მდ. მუხრანე სოფელ მუწლის მიმართულებით

ქ. წყალტუბო 2013წ.

შპს „ლ.დ.მ. მშენი“

საავტომობილო ხიდის რეაბილიტაციის პროექტი
მდ. მუხრანე სოფელ მუწდის მიმართულებით

დირექტორი :

მ. კუჭავა

პრ. ავტორი :

მ. ჟორჟოლიანი

განმარტებითი ბარათი

სარეაბილიტაციო ხიდი მდებარეობს ლენტეხის მუნიციპალიტეტში მდ. მუხრანზე სოფ.მუჭდის მიმართულებით. მისი გაბარიტული ზომებია 11.5X2.8 მ სიმაღლე წყლის სარკიდან 3.2მ. ხიდის საყრდენ კედლებს წარმოადგენს ჯვარედინად დალაგებული ბეტონის შპალები ისინი დამაკმაყოფილებელ მდგომარეობაშია, მაღის ნაშენი (ფოლადის ორტყეპური კედლები №55) კარგ მდგომარეობაშია. რეაბილიტაციას საჭიროებს სავალი ნაწილი და მოაჯირები. კერძოდ საჭიროა მოიხსნასხის ხის მორებისგან დამზადებული ბანივი კედლები, სავალი ნაწილის შეფიცვრა. არღსებული მეტალის მოაჯირი საჭიროა მოიხსნას, გაიმართოს დაზიანებული კუთხოვანა და დაყენდეს თავის ადგილას ელ შედუღების მეშვეობით. რეაბილიტაციის შედეგად ბანივი კედლებად გამოიყენება №16 სმ ფოლადის ორტყეპური კედლები სიბრძით 3.10 მ ღერებს შორის დაშორებით 57 სმ (სულ 21 ცალი), რომლებიც დადუღდეს მაღის ნაშენზე 3 ფანჯანი ელ. შედუღების აპარატით სპეც ელექტროდის გამოყენებით, ნაკერის სისქე 0.8-1 სმ. სავალ ნაწილად გამოყენებულ იქნას ფოლადის ფურცელი არაბლში, რომისეპური რიფლის მქონე ზედაპირით სისქით 10მმ. მოაჯირები შეიღებოს დამკვეთთან შეთანხმებულ ფერზე ანტიკოროზიული საღებავით.

შენიშვნა: მშენებლობისას გაუბეგველი კვანძები და დეტალები შეთანხმდეს ავტორთან.


მუშა ნახაზების უწყისი

- 1. განმარტებითი ბარათი
- 2. ტოპოგეგმა
- 3. გენგეგმა
- 4. გეგმის ფრაგმენტი
- 5. ჭრილი 1-1 და დეტალები


შეადგინა:

მ. ქორქოლიანი

თანამდებ.	გვარი	ხელმოწ.	თარ.	საავტორობილო ხიდის რეკონსტრუქციის პროექტი მდ. ცხენისწყალზე სოფ. ყაროშის მიმართულებით			
დირექტორი	მ.კუჭავა						
პრ. ავტორი	მ.ქორქოლიანი						
დაამუშავა	მ.ქორქოლიანი						
შეამოწმა	მ.კუჭავა				სტადია	ფურცელი	მასშტაბი
					მუშა პროექტი		
					შპს „ლ.დ.მ. მშენი“		

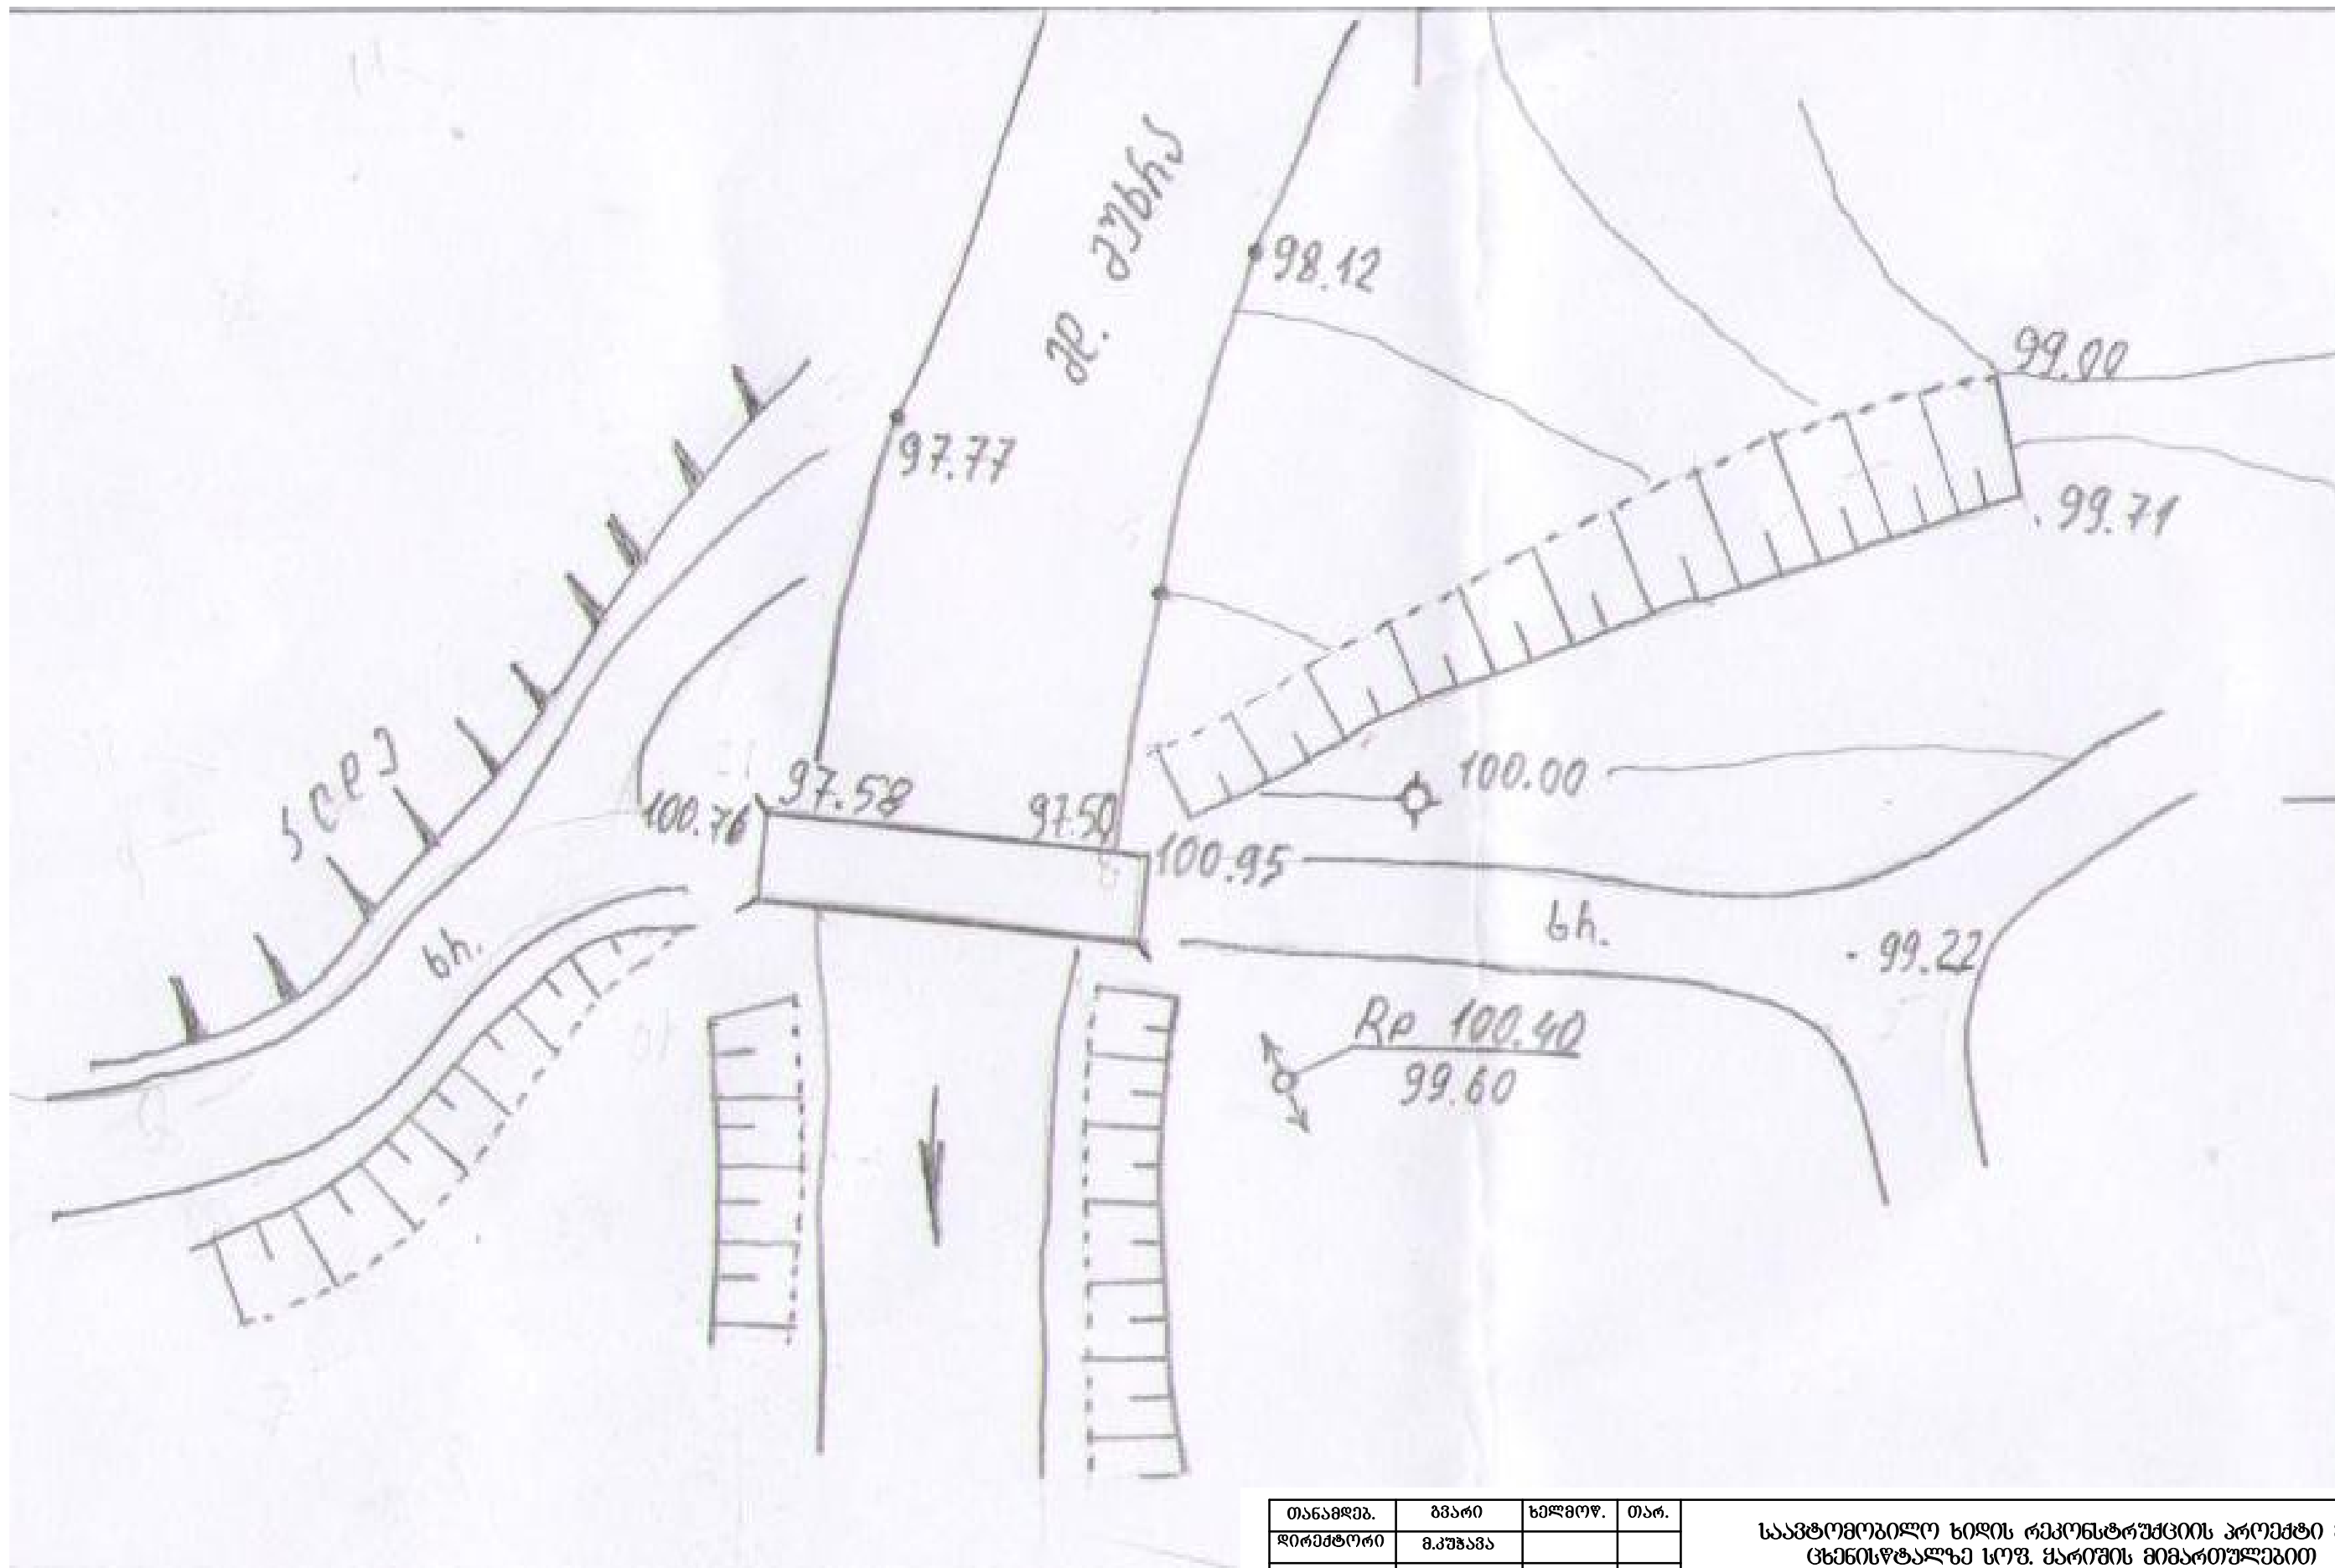

თანამდებ.	გვარი	ხელმოწ.	თარი.	საავტომობილო ხიდის რეკონსტრუქციის პროექტი გლ. ცხენისწყალზე სოფ. ყარაღის მიმართულებით			
დირექტორი	მ.კუჭავა			განმეგება			
პრ. ავტორი	მ.შოთაშვილი						
დაამუშავა	მ.შოთაშვილი						
შეამოწმა	მ.კუჭავა						
				შპს „ლ.დ.გ. გეონი“			

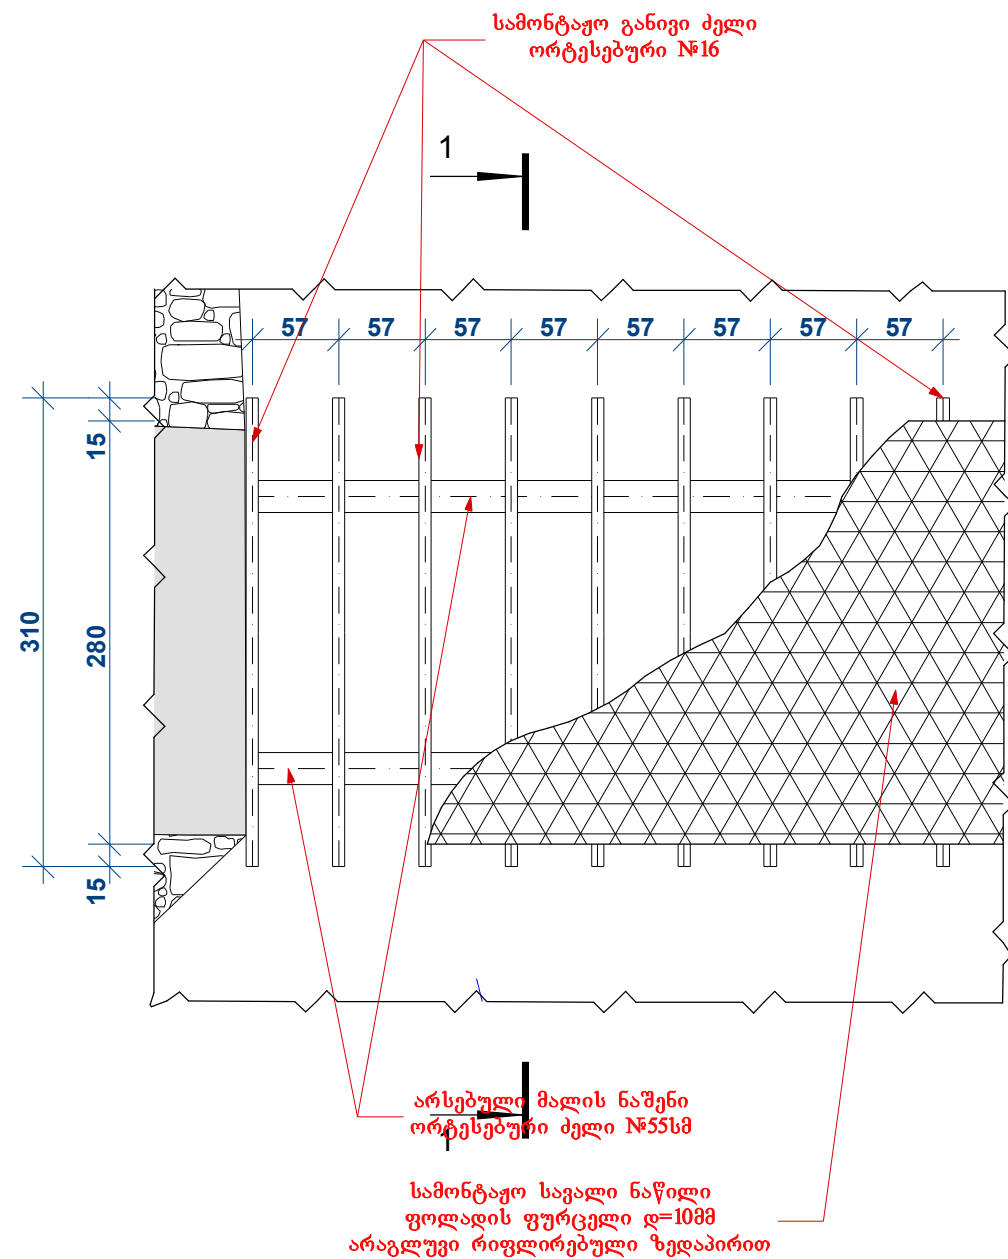

თანამდებ.	გვარი	ხელმოწ.	თარ.	საავტორობილო ხიდის რეკონსტრუქციის პროექტი გლ. მუხრანზე სოფ. მუხრანის მუხრანის მუხრანის		
დირექტორი	მ.კუჭავა					
პრ. ავტორი	მ.კუჭავა					
დაამუშავა	მ.კუჭავა			გეგმის ფრაგმენტი - სავალი ნაწილის მოწყობის სქემა	სტადია	ფურცელი
შეამოწმა	მ.კუჭავა				ფურცელი	მასშტაბი
					2	1:50
					შპს „ლ.დ.მ. გეგმა“	

სამონეტაჟო საგალი ნაწილი
ფოლადის ფურცელი რომბისებრი რიფლირებით
სისქით 1 მმ

00
—
аж

– არსებული მაღლის ნაშენი


სამონტაჟო საგალი ნაწილი
ფოლადის ფურცელი რომბისებრი რიფლირებით
სისქით 1 მმ

განივი ზედი
ორტესებური №16 სმ


არსებული მაღლის ნაშენი

თანამდებ.	ბმარი	ხელმოწ.	თარ.	საავტომობილო ხიდის რეკონსტრუქციის პროექტი გდ. მუხრანე სოფ. მუწლის მიაერთებებით			
დირექტორი	მ.კუჭავა						
პრ. ავტორი	მ.შოთაშვილი						
დაამუშავა	მ.შოთაშვილი			ბანოძო კვეთი 1-1 და დეტალები	სტადია	ფურცელი	მასშტაბი
შეამოწმა	მ.კუჭავა				ფურცელი		
					შპს „ლ.დ.მ. გენინ“		

1-1
მ 1:50

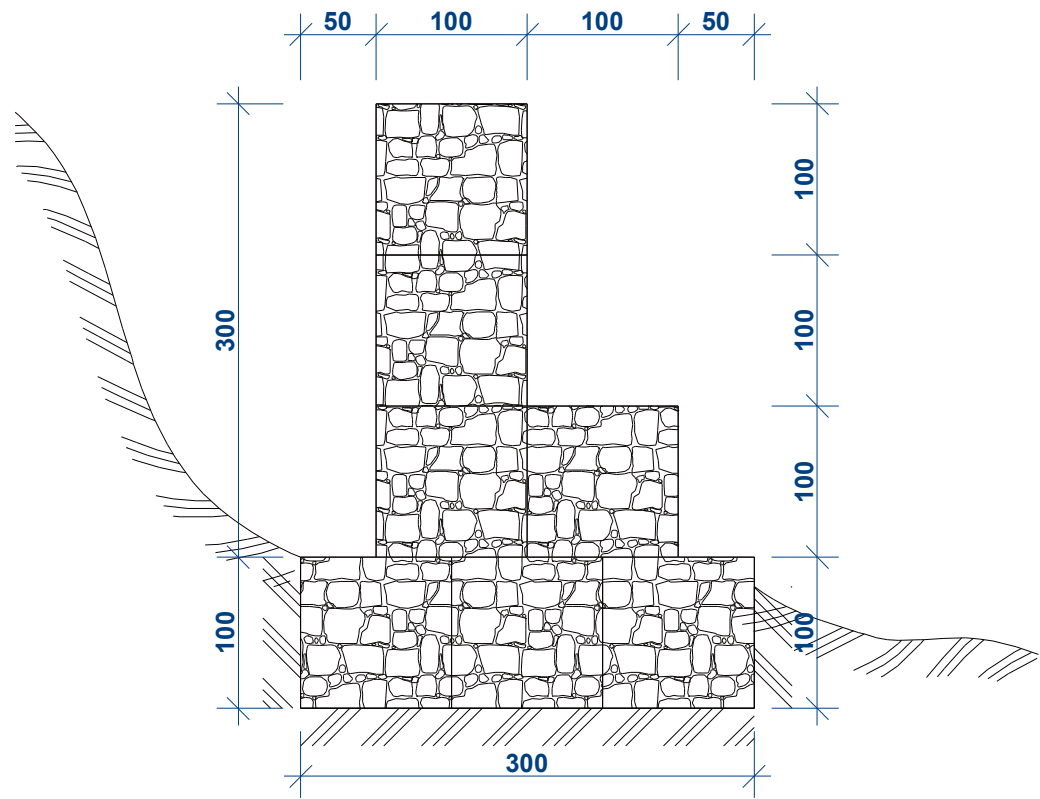

2-2
მ 1:50

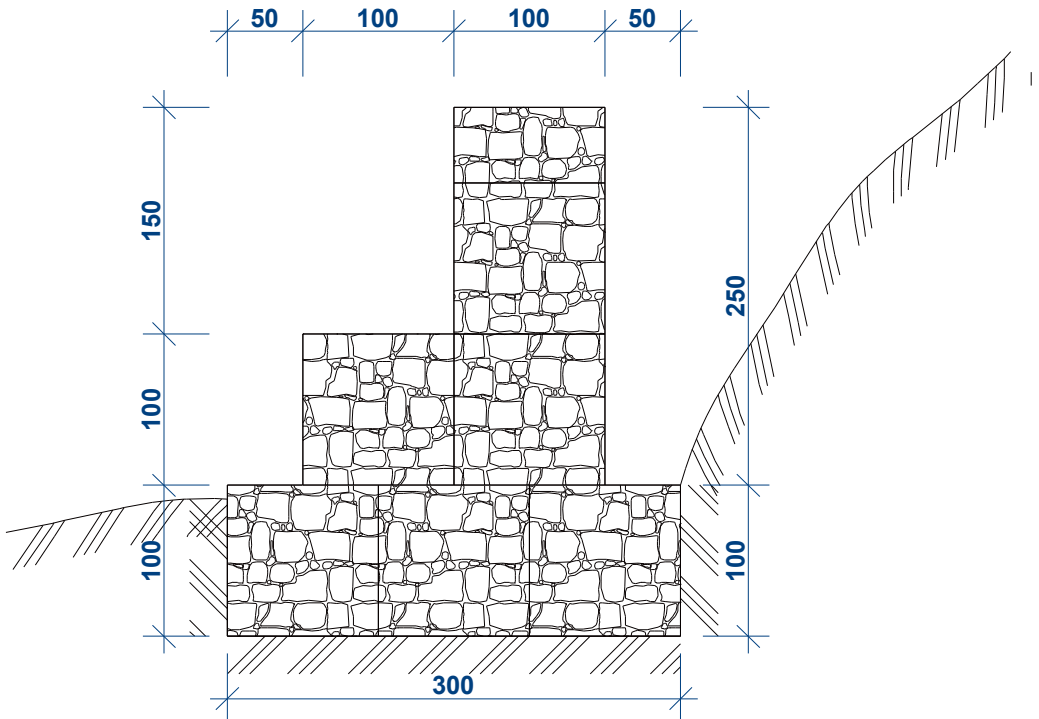

თანამდებ.	გვარი	ხელმოწ.	თარი.	საავტომობილო ხიდის რეკონსტრუქციის პროექტი გლ. მუხრანზე სოფ. გუფდის მდინარეზე			
დირექტორი	მ.კუჭავა						
პრ. ავტორი	მ.მოსოლიანი						
დაამუშავა	მ.მოსოლიანი						
შეამოწმა	მ.კუჭავა			გაბიონების კვეთები	სტადია	ფურცელი	მასშტაბი
					ფურცელი		1:50
					შპს „ლ.დ.მ. გეონი“		