


სარეაბილიტაციო ოთახების გეგმა
I სართული (ანაზოზი)

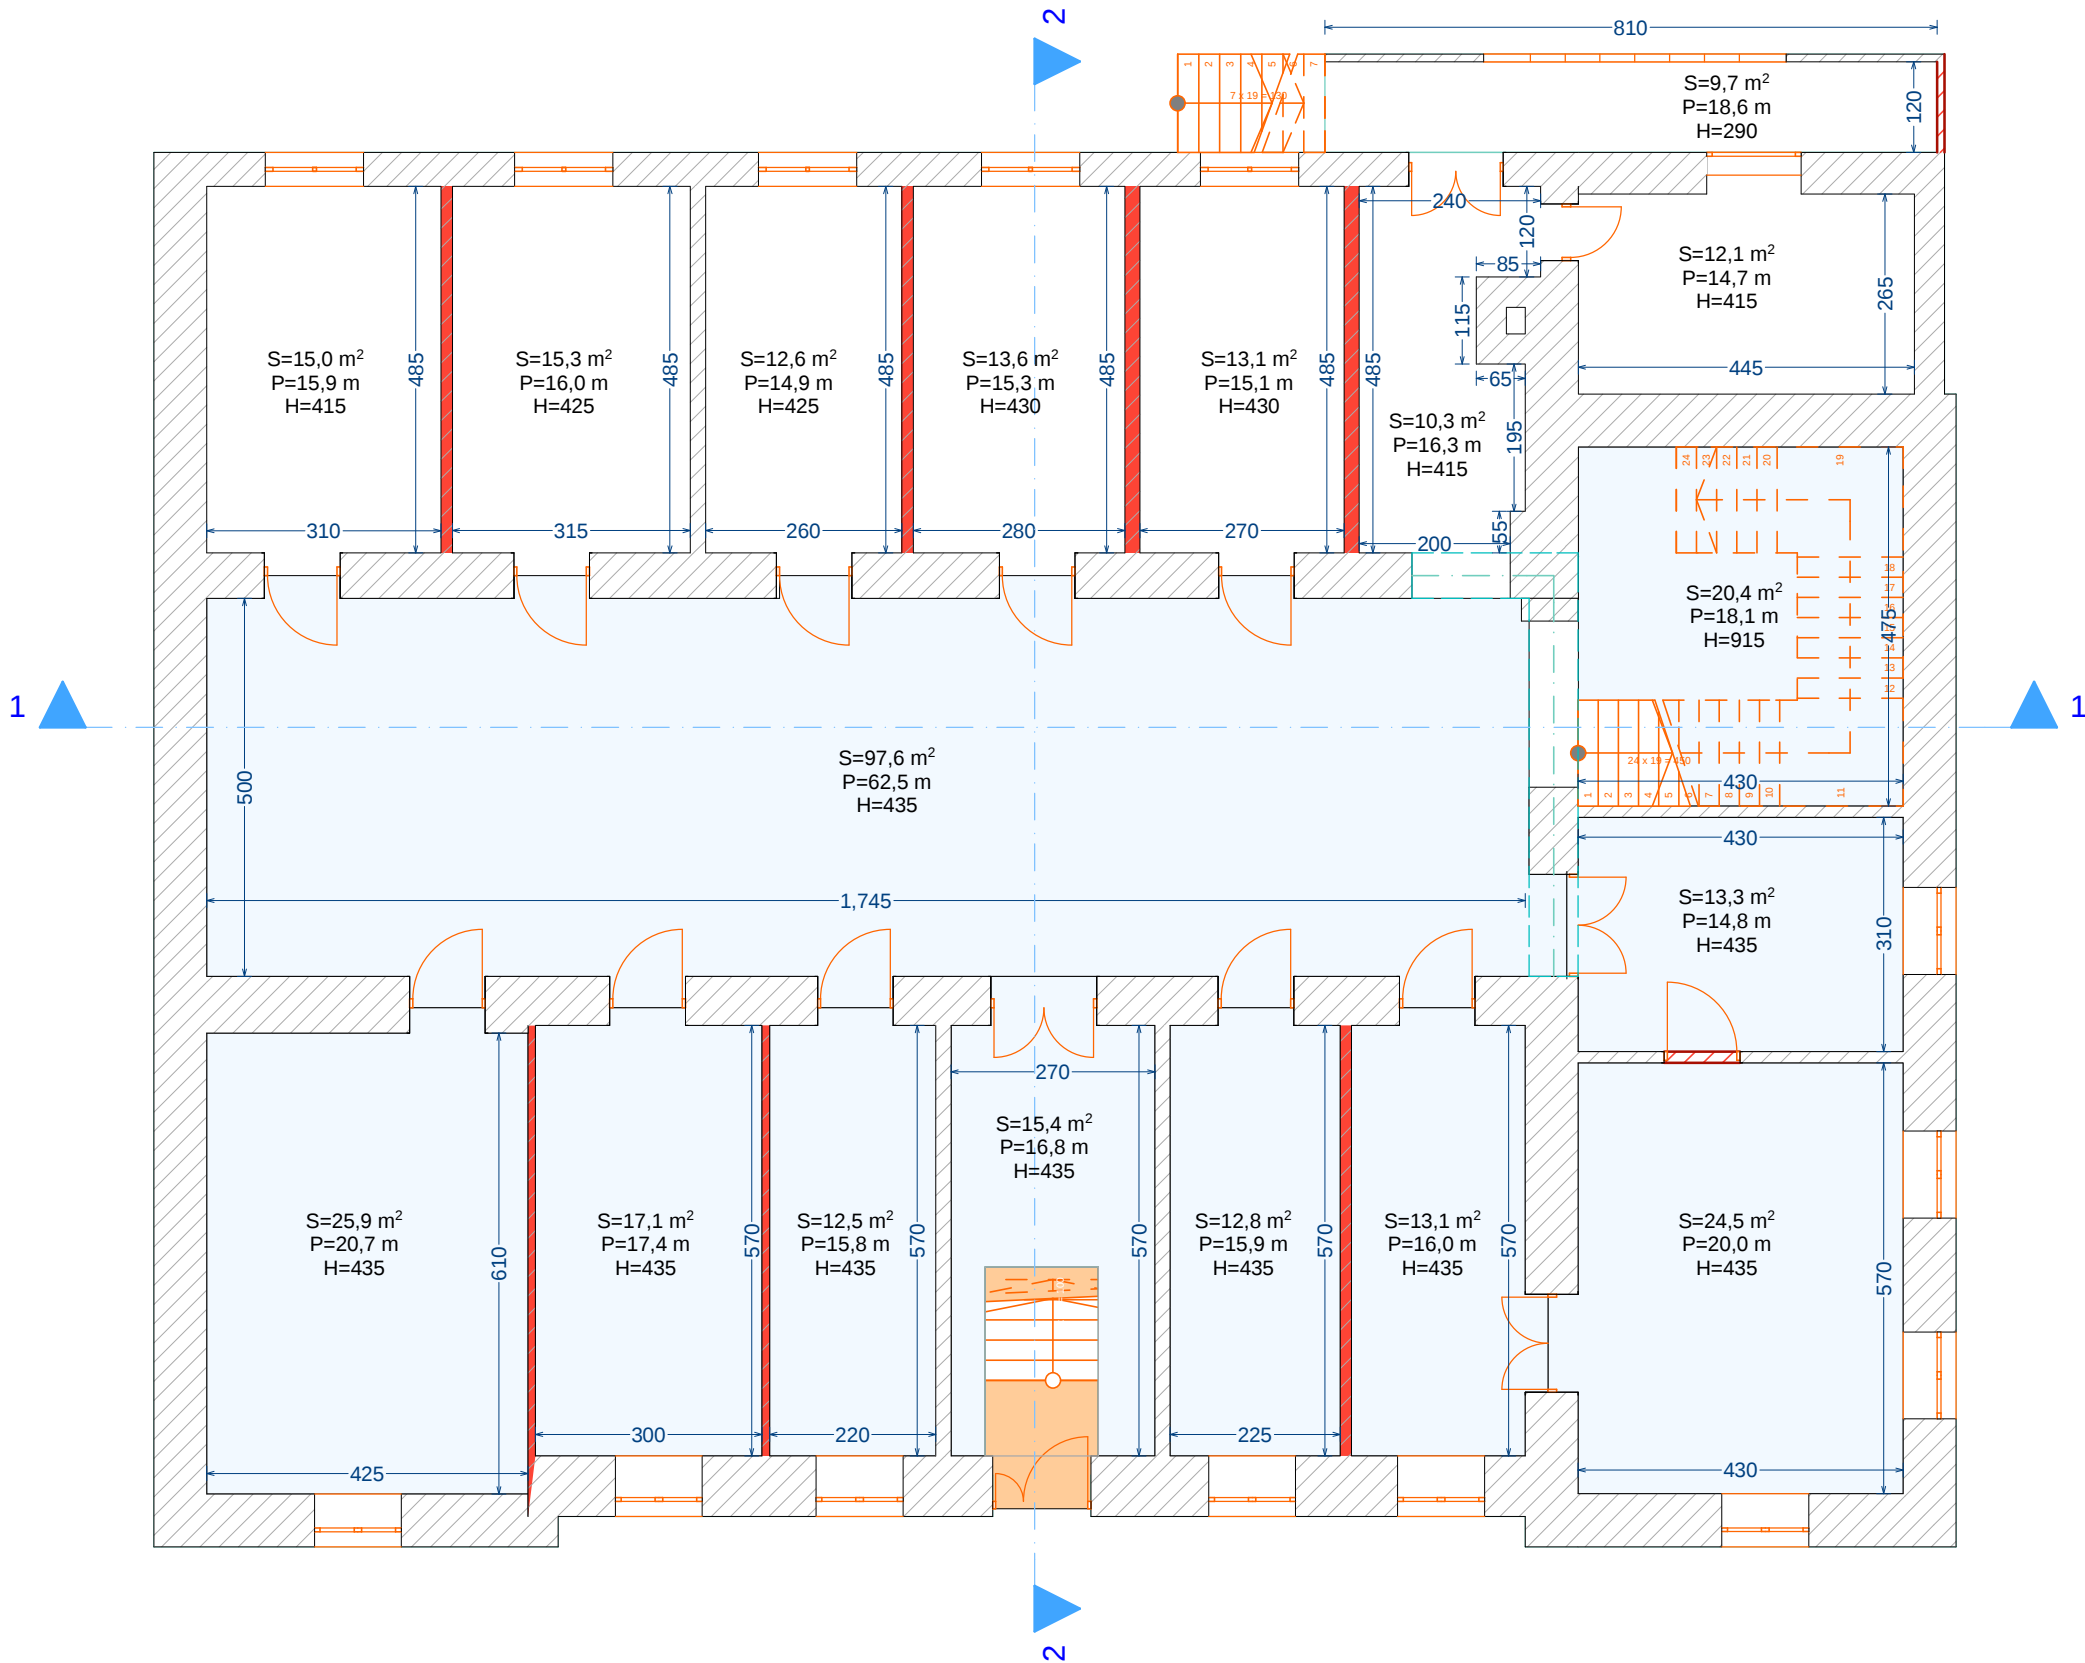

ექსპლიკაცია			
პირობითი ნიშნები			
შენიშვნები			
დამკვეთი			
პროექტის სახელწოდება			
სტადია	მასშტაბი	ფურც. №	სულ ფურც.
პროექტი	1:100	3	17
სარეაბილიტაციო ოთახების გეგმა I სართული (ანაზოზი)			