


იატაკის მოწყობის გეგმა
II სართული

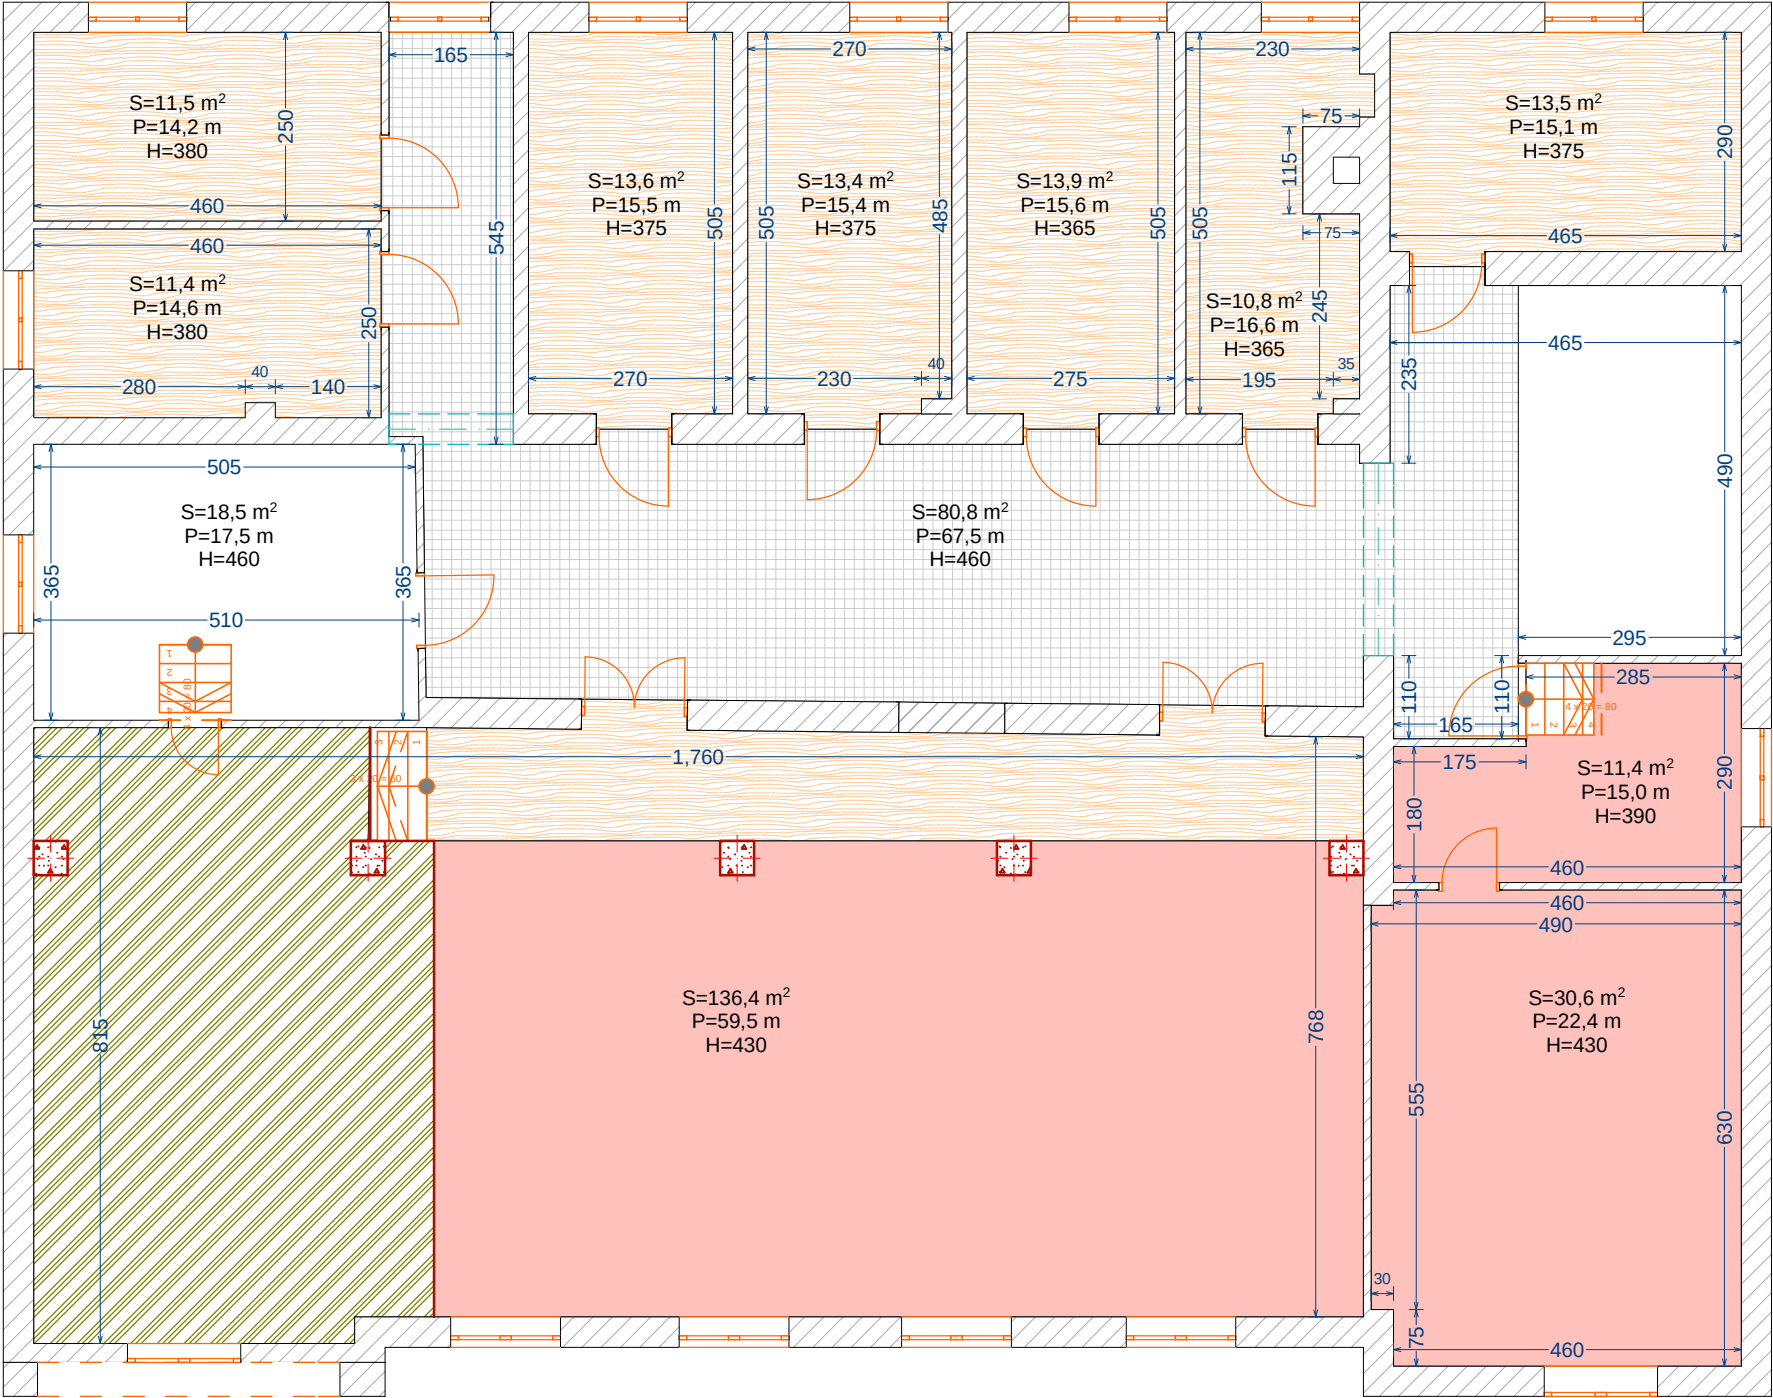

ექსპლიკაცია			
პირობითი ნიშნები			
	კერამოგრანიტის იატაკი	Σ=64,3 მ²	
	ლამინირებული პარკეტის იატაკი	Σ=108 მ²	
	ხის პარკეტის იატაკი	Σ=41,5 მ²	
	ზეთოვანი საღებავით შესაღები იატაკი	Σ=140 მ²	
შენიშვნები			
1. ნახაზზე ზომები მოცემულია სანტიმეტრებში			
დამკვეთი			
გორის მუნიციპალიტეტი			
პროექტის სახელწოდება			
ქ. გორში სამეფოს ქუჩაზე მდებარე სამუსიკო სკოლის სარეაბილიტაციო სამუშაოები			
სტადია	მასშტაბი	ფურც. №	სულ ფურც.
პროექტი	1:100	7	17
იატაკის მოწყობის გეგმა II სართული			