


სარეაბილიტაციო ოთახების გეგმა
II სართული (ანაზოზი)

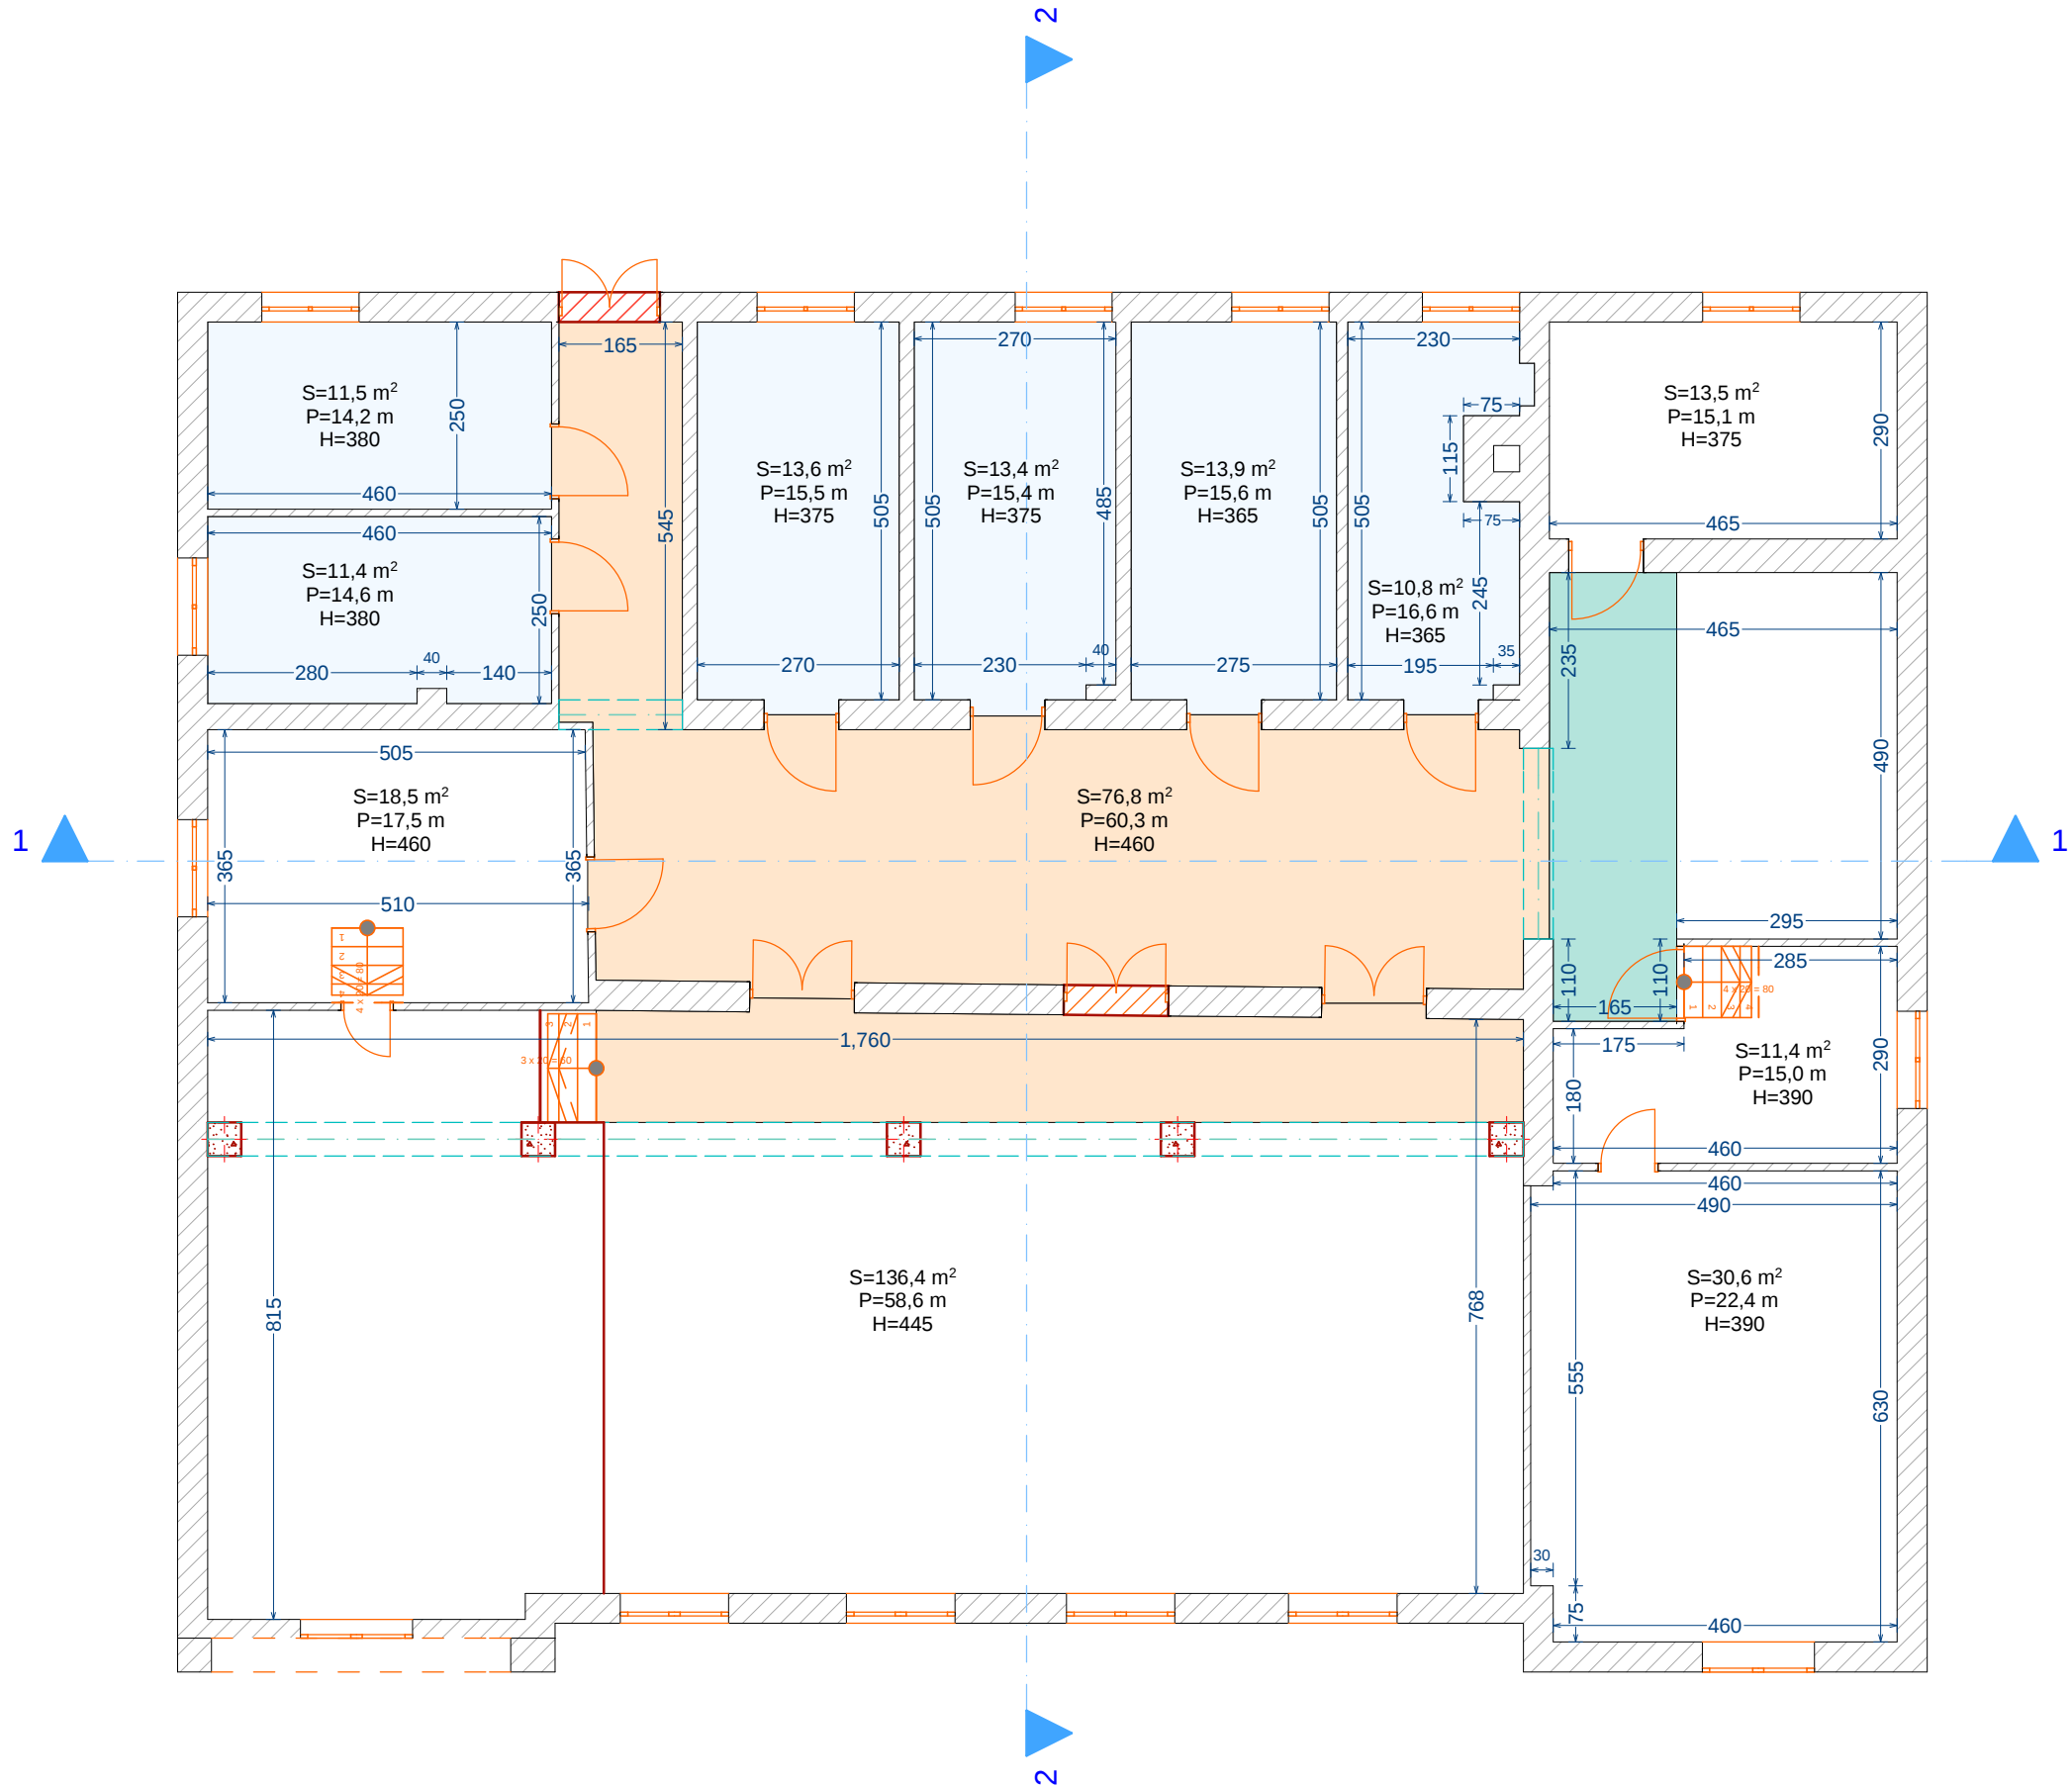

ექსპლიკაცია

პირობითი ნიშნები

- სადემონტაჟო ხის იატაკი $\Sigma=76$ მ²
- სადემონტაჟო ძველი პარკეტის იატაკი $\Sigma=73$ მ²
- სადემონტაჟო ძველი მეტლახის იატაკი $\Sigma=10,2$ მ²
- ამოსაშენებელი კედელი $\Sigma=1,85$ მ²

შენიშვნები

1. ნახაზზე ზომები მოცემულია სანტიმეტრებში

დამკვეთი

გორის მუნიციპალიტეტი

პროექტის სახელწოდება

კ. გორში სამეფოს ქუჩაზე მდებარე სამუსიკო სკოლის სარეაბილიტაციო სამუშაოები

სტადია

პროექტი

მასშტაბი	ფურც. №	სულ ფურც.
1:100	4	17

სარეაბილიტაციო ოთახების გეგმა
II სართული (ანაზოზი)