




ბ რ ი კ ი ჰ რ ი ლ ი მ ი ლ ი ს ღ ე რ ძ ე
მ 1:100

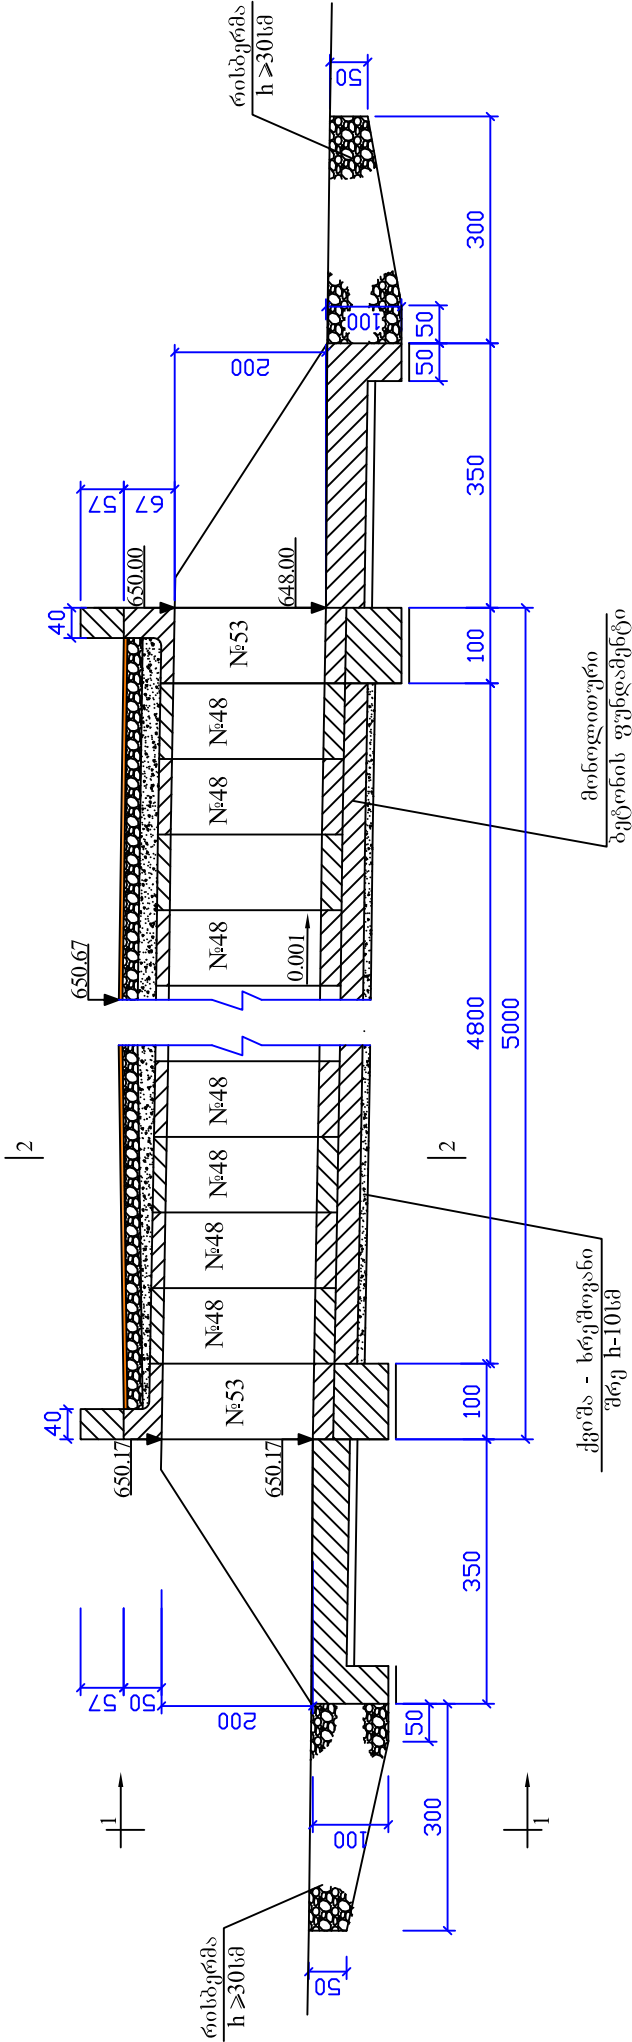


ბ ე დ ი 1-1
მ 1:100

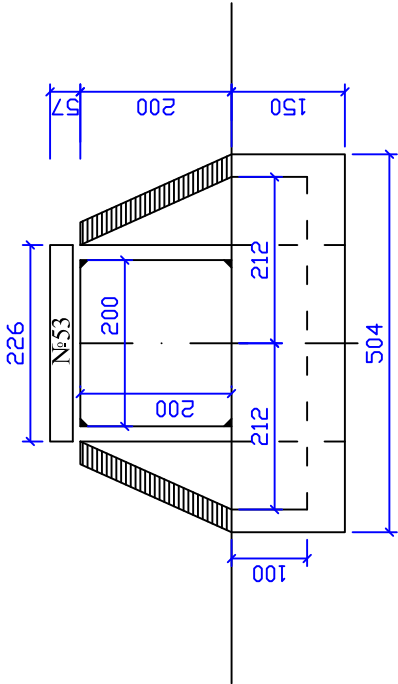


ჰ რ ი ლ ი 2-2
მ 1:100

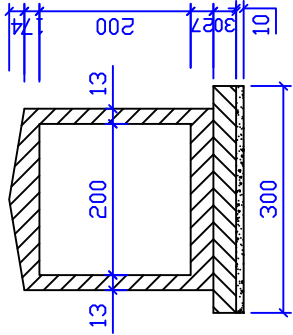

ჰ რ ი ლ ი 3-3
მ 1:100

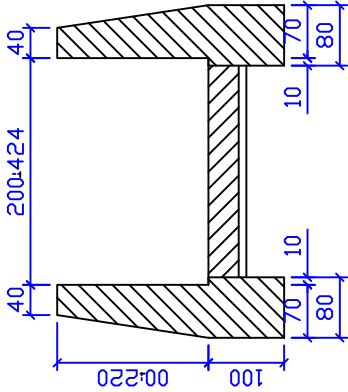

ზ ე დ ბ ე დ ი
მ 1:100

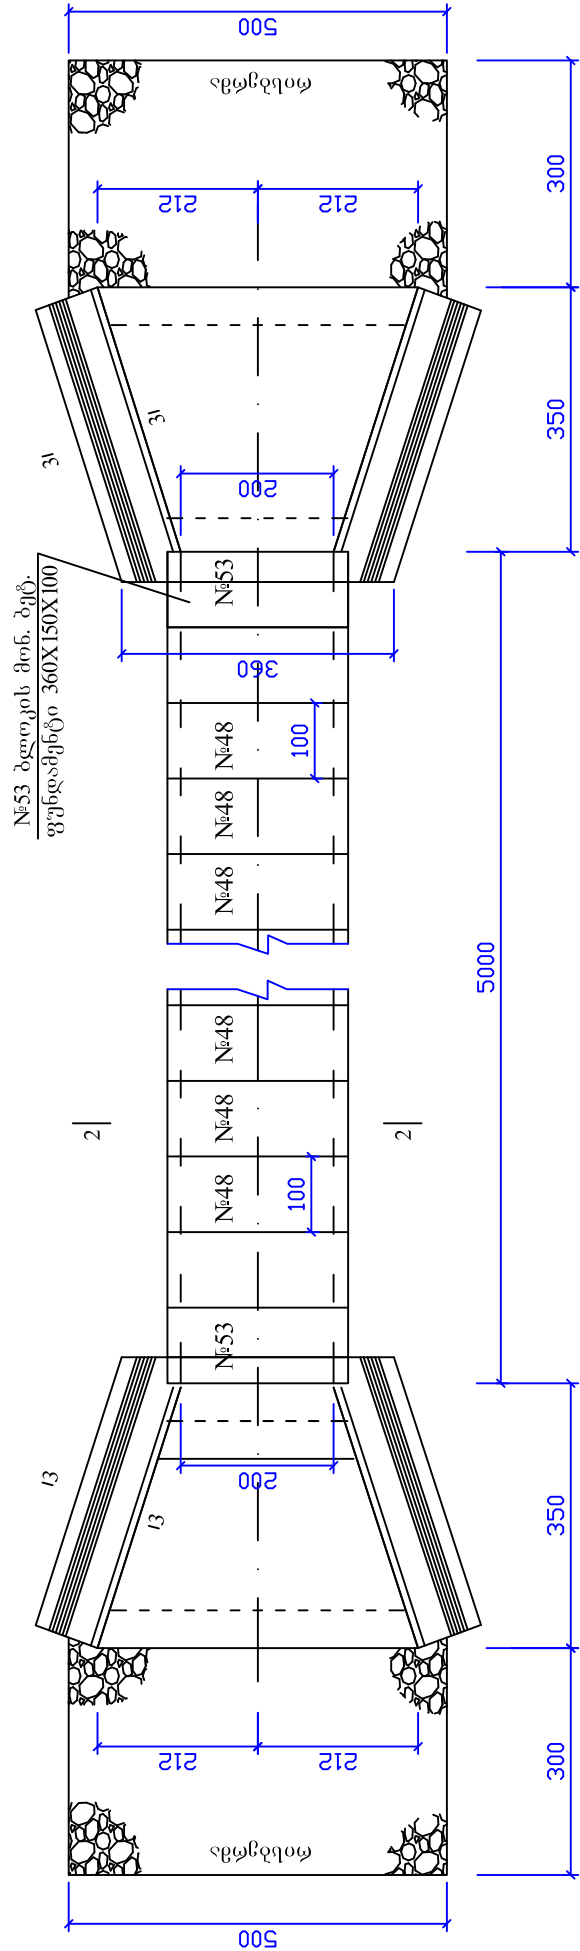

შენიშვნა:

1. მილის ტანის კონსტრუქცია მიღებულია ტიპური პროექტის მიხედვით სერია №1072/1.2
2. მილის სათავისებო დაპროექტებულია ინდივიდუალურად მონოლითური ბეტონისაგან
3. ნახაზზე ზომები მოცემულია სანტიმეტრებში, ნიშნულები მეტრებში

ქასპის მუნიციპალიტეტის სოფელ ზემო ხანდაკასა და სოფლის ჩათვლით ცენტრალური გზის რეაბილიტაცია			
	სტადია	ფურცელი	ფურცლები
	ს.დ.	6	12
	შპს "გზამკვლევი 2001" 2012 წელი		

კასპის მუნიციპალიტეტის სოფელ ზემო ხანდაკასა და სოფლის ჩათვლით ცენტრალური გზის რეაბილიტაცია	II კტაპი
რ.კ. ბეტონის სწორკუთხა მილი ხერ. 2.0X2.0მ კკ36+71-ზე	