



ტბა I
პკ28+75 და პკ75+90 მდე

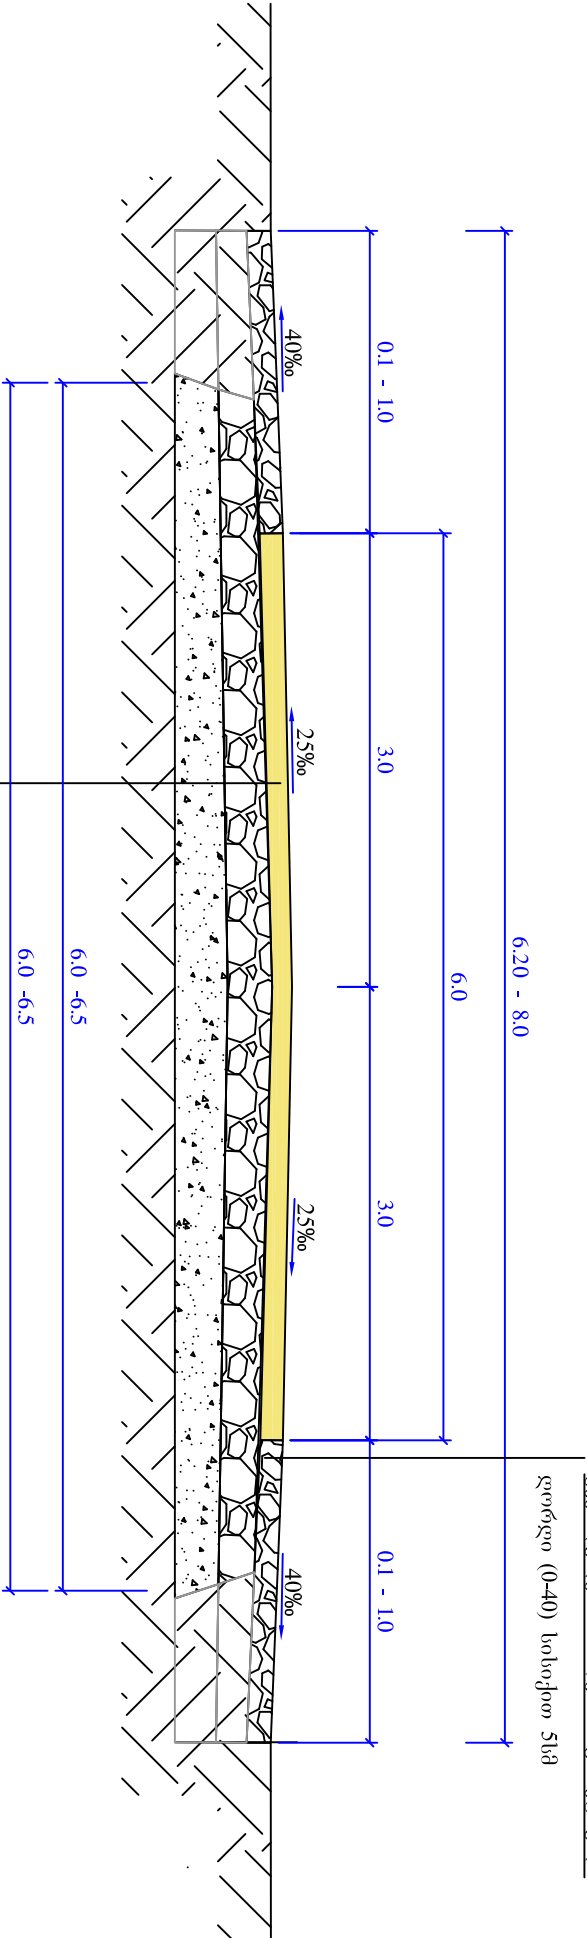

საფუძველი ქვიშა ხრეშოვანი ნარევეთ სისიქით 10სმ (ГОСТ 25607-83)
საფუძვლის ზედა ფენის მოწყობა ფრაქციული ლირი (0-40)მმ (4%-იანი ცემენტის დანამბით სტაბილიზებული) სპეც მანქანის გამოყენებით სისიქით 20სმ
საფუძვლის ზედა ფენაზე ნელად შეკვრადი ბეტონის გზისთვის მოსხმა 1მ²-ზე 700გ/მ.
საფარის ზედა ფენის მოწყობა წყრილმარცვლოვანი მკვრივი ლორღოვანი აბეტონის ცხელი ნარევი ტბაი „B“ მარკა II სისიქით 5სმ (ГОСТ 9128-84)

ტბა II
პკ75+90 და პკ91+23 მდე

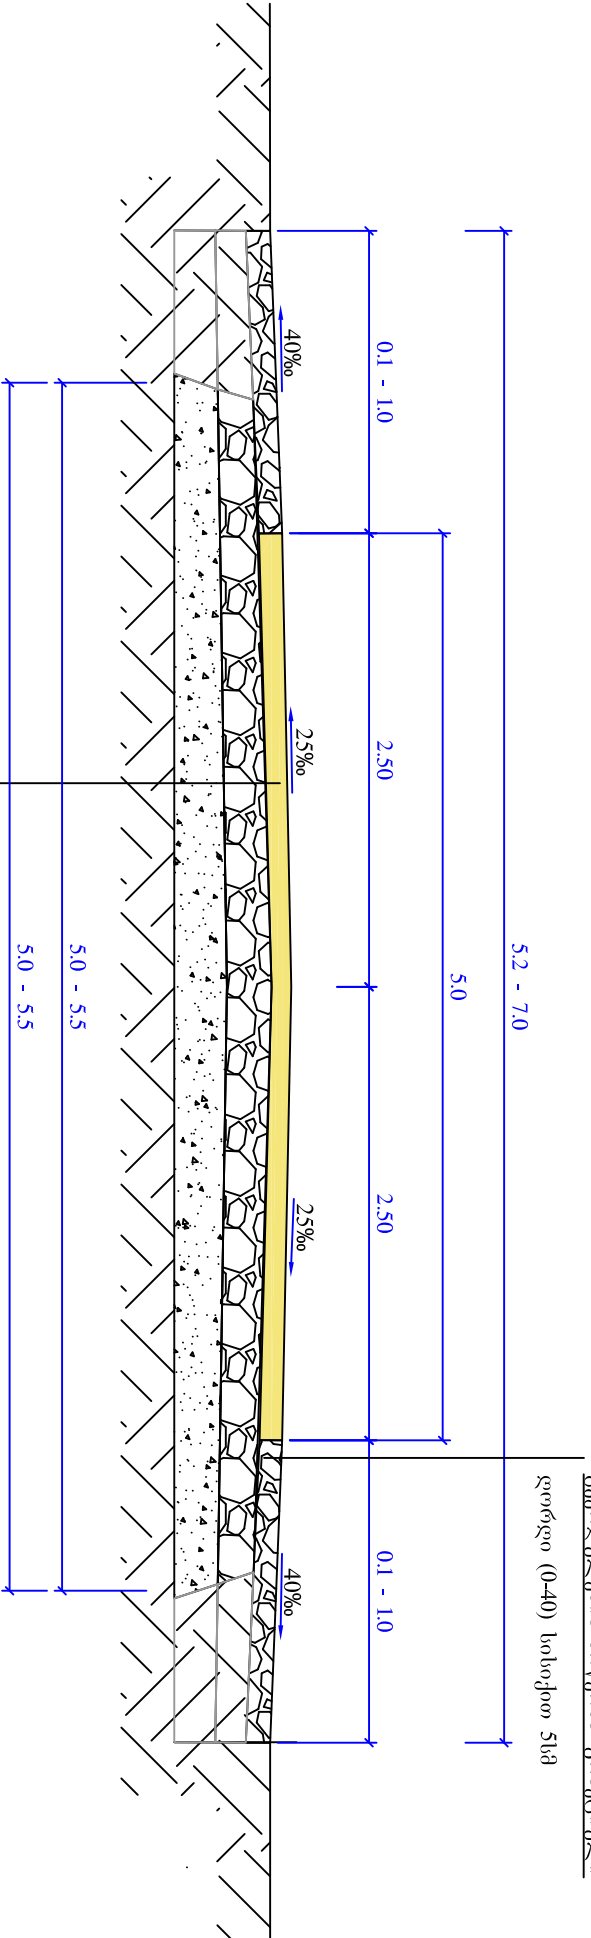

საფუძველი ქვიშა ხრეშოვანი ნარევეთ სისიქით 10სმ (ГОСТ 25607-83)
საფუძვლის ზედა ფენის მოწყობა ფრაქციული ლირი (0-40)მმ (4%-იანი ცემენტის დანამბით სტაბილიზებული) სპეც მანქანის გამოყენებით სისიქით 20სმ
საფუძვლის ზედა ფენაზე ნელად შეკვრადი ბეტონის გზისთვის მოსხმა 1მ²-ზე 700გ/მ.
საფარის ზედა ფენის მოწყობა წყრილმარცვლოვანი მკვრივი ლორღოვანი აბეტონის ცხელი ნარევი ტბაი „B“ მარკა II სისიქით 5სმ (ГОСТ 9128-84)

შენიშვნა:

ნახაზზე ზომები მოცემულია მეტრებში

კასპის მუნიციპალიტეტის სოფელ ზემო ხანდაკისა და სოფლის ჩათვლით ცენტრალური გზის რეაბილიტაცია			
II კეტაპი		სტადია	ფურცლები
საგზაო სამისის კონსტრუქცია		ს.დ.	3
		ფურცელი	12
		შპს "გამგელები 2001"	
		2012 წელი	