




გრიდი ჰრილი მილის ღერძზე
შ 1:100

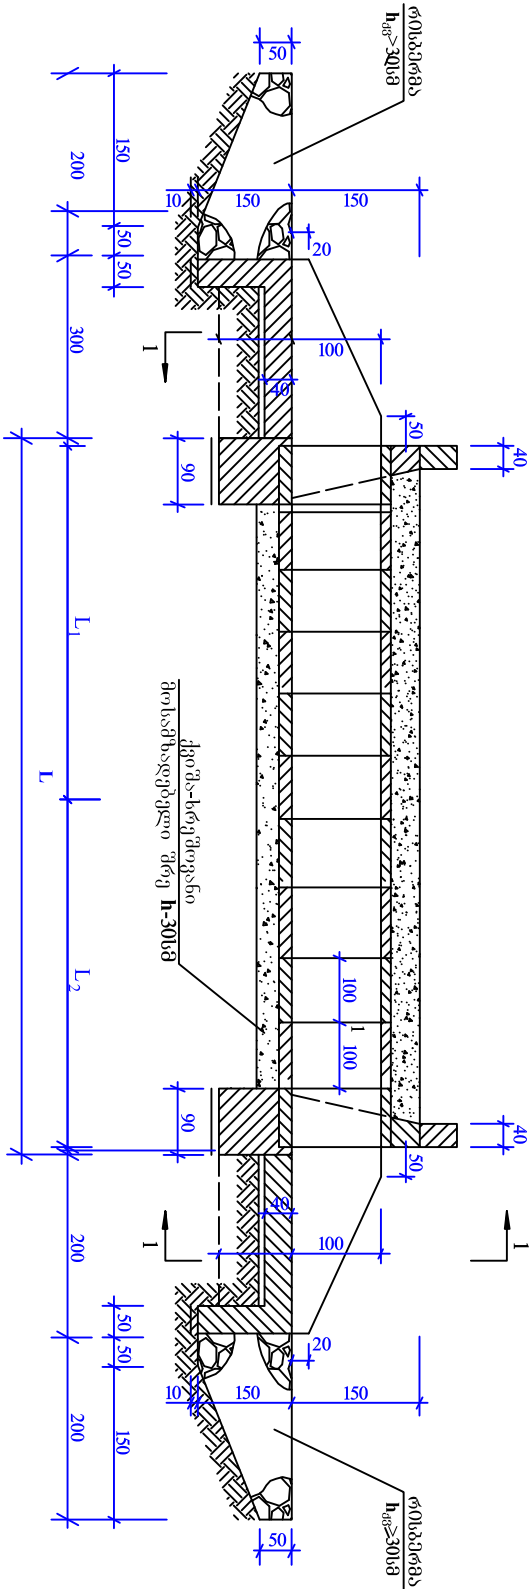


ბ გ ლ ბ გ ლ
შ 1:100

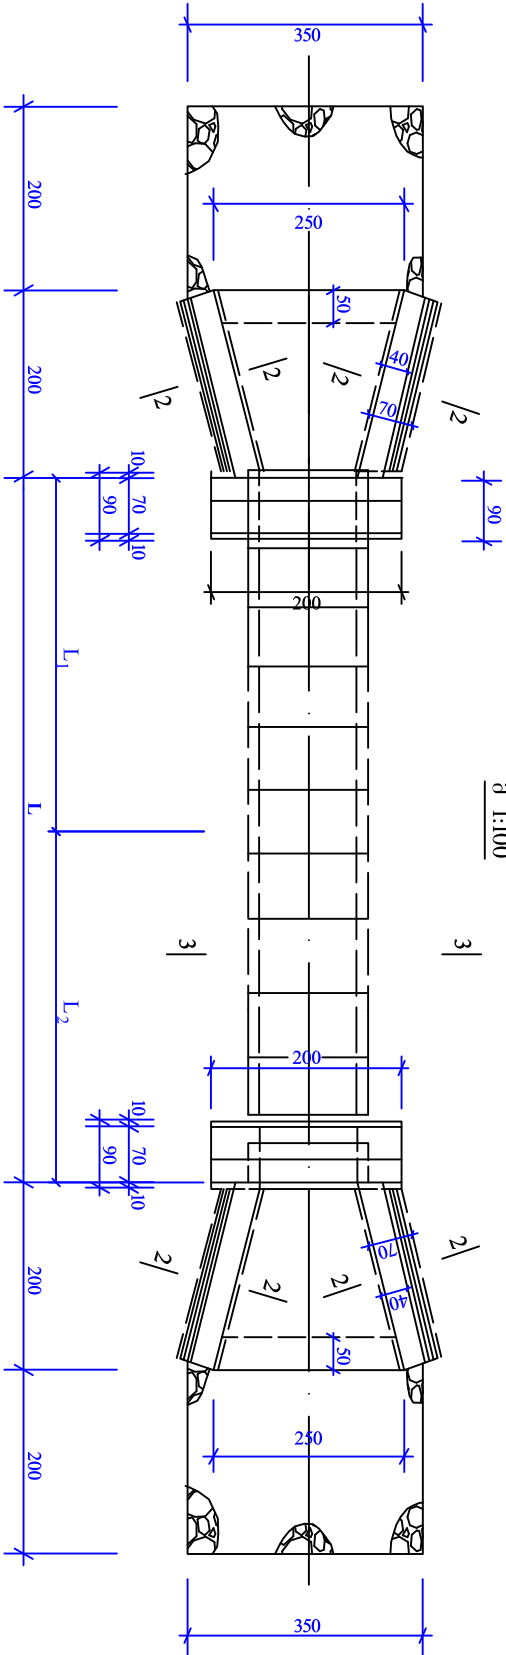

ხედი 1 - 1
შ 1:100

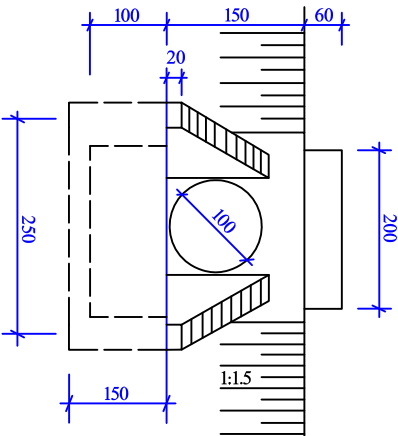


პირბაღური კედლის კონსტრუქცია
შ 1:100

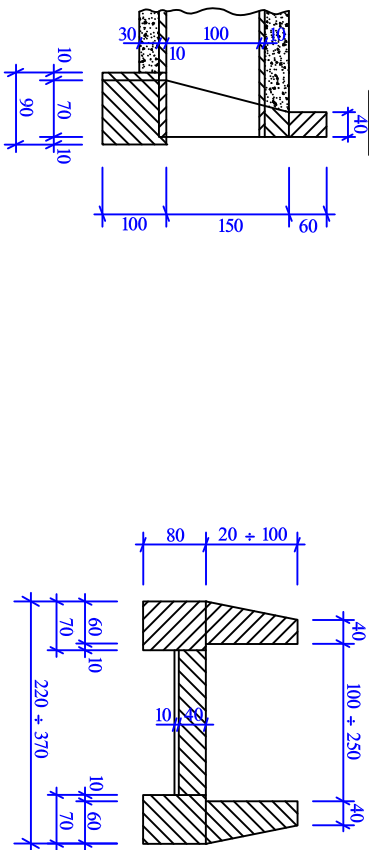

ჭრა 2 - 2

ჭრა 3 - 3

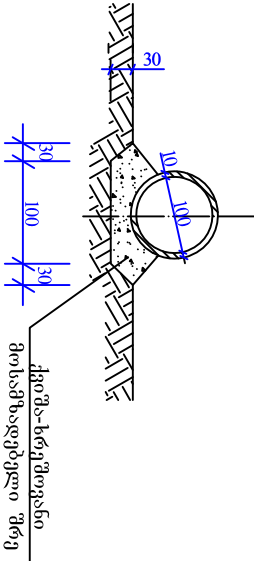

მიღების საპროექტო მონაცემები

№ №	პკ+	ს 0 ბ რ ძ ე (მ)		
		L ₁	L ₂	L
1	2	3	4	5
1	46+70	4.40	4.60	9.0
2	51+38	4.40	4.60	9.0
3	65+74	4.40	4.60	9.0

შენიშვნა

- გათვალისწინებულია ამორტიზირებული შესასვლელი სათავისების დაშლა და ახლის მოწყობა
- მიღის კონსტრუქცია მიღებულია ტიპური პროექტის მიხედვით, რომლის სერიის 3.501-59; ინჟინტ. №777/12
- მიღის სათავისები დამოუკიდებელი ინდივიდუალურად, მინორითორი ბეტონისაგან
- სამშენებლო სამუშაოთა მოცულობების უწყისი მოცემულია ცალკე
- ნახაზზე ზომები მოცემულია სმ-ში,

