


გრძივი ჭრილი მილის ღერძზე
მ 1:100

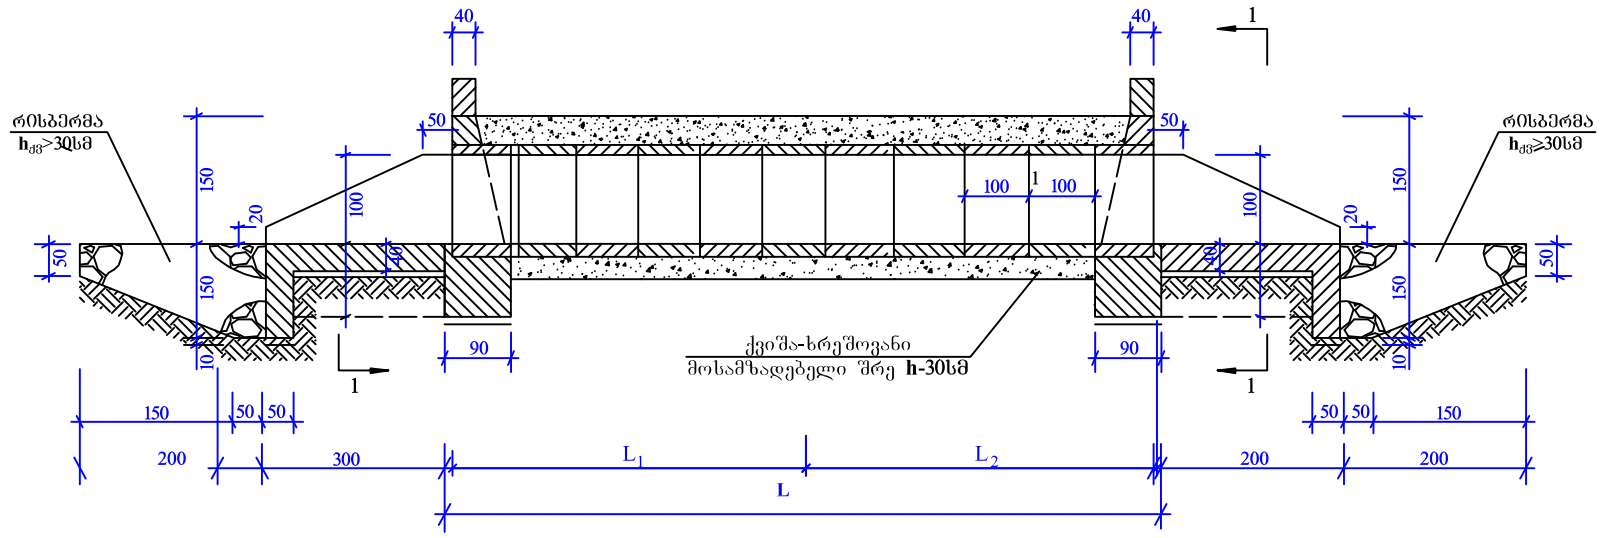


ხედი 1 – 1
მ 1:100

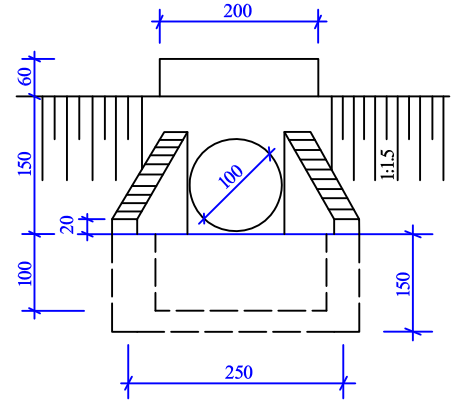


ზ ე დ ხ ე დ ი
მ 1:100

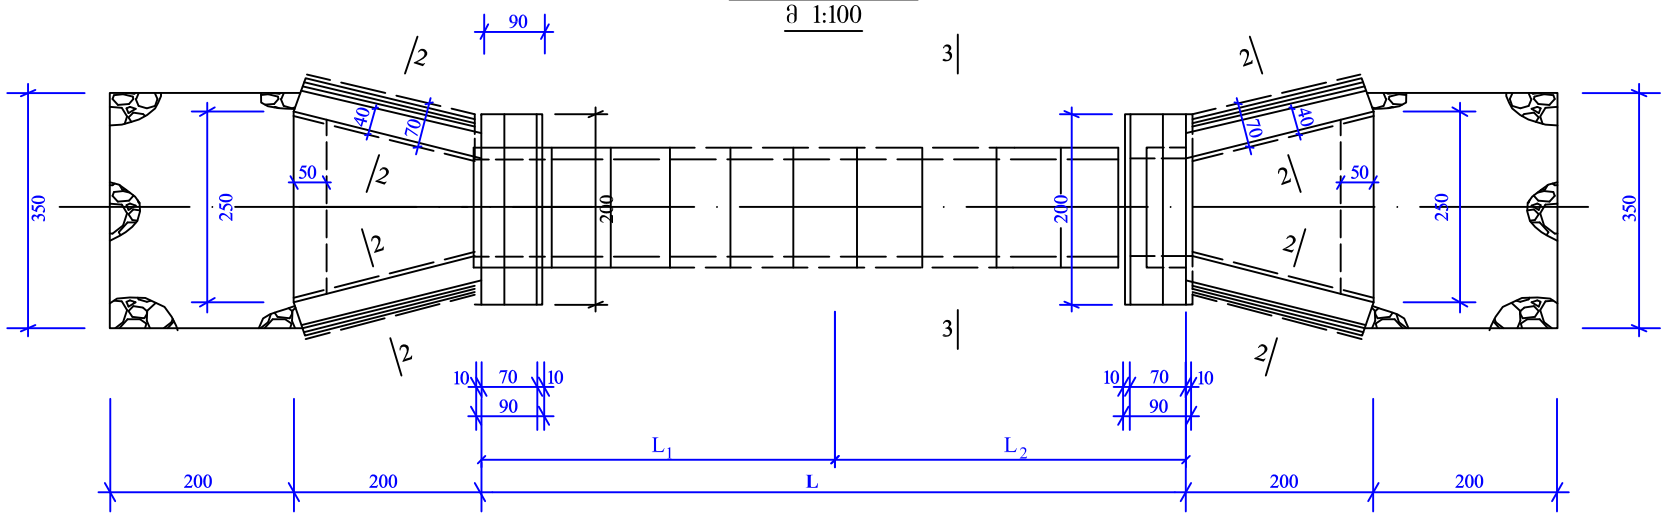


პორტალური კედლის კონსტრუქცია
მ1:100

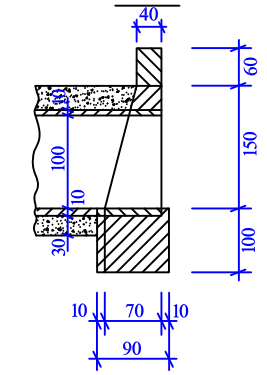

ჭრა 2 – 2

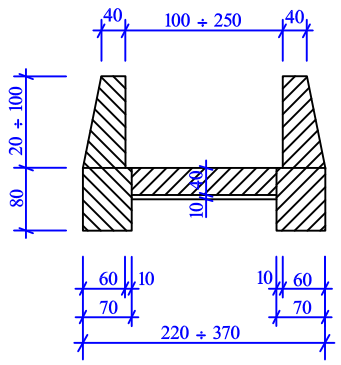

ჭრა 3 – 3

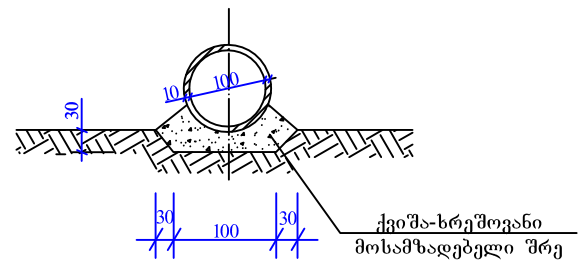

მილების საპროექტო მონაცემები

№ №	პკ+	ს ი გ რ ძ ე (მ)		
		L_1	L_2	**L**
1	2	3	4	5
1	38+25	5.90	6.10	12.0

შენიშვნა

1. გათვალისწინებულია ამორტიზირებული შესასვლელი სათავისების დაშლა და ახლის მოწყობა
2. მილის კონსტრუქცია მიღებულია ტიპიური პროექტის მიხედვით, რომლის სერიაა 3.501-59; ინვენტ. №777/1.2
3. მილის სათავისები დაპროექტებულია ინდივიდუალურად, მონოლითური ბეტონისაგან
4. სამშენებლო სამუშაოთა მოცულობების უწყისი მოცემულია ცალკე
5. ნახაზზე ზომები მოცემულია სმ-ში,

კასპის მუნიციპალიტეტის სოფელ ზემო ხანდაკისა და ხოვლის ჩათვლით ცენტრალური გზის რეაბილიტაცია		
II ეტაპი რკ. ბეტონის მრგვალი მილის d=1.0მ რეაბილიტაცია	სტადია	ფურცელი	ფურცლები
	ს.დ.	7	12
	შ.პ.ს "გზამკვლევი 2001" 2012 წელი		