

გ ე გ მ ა
მ 1:100

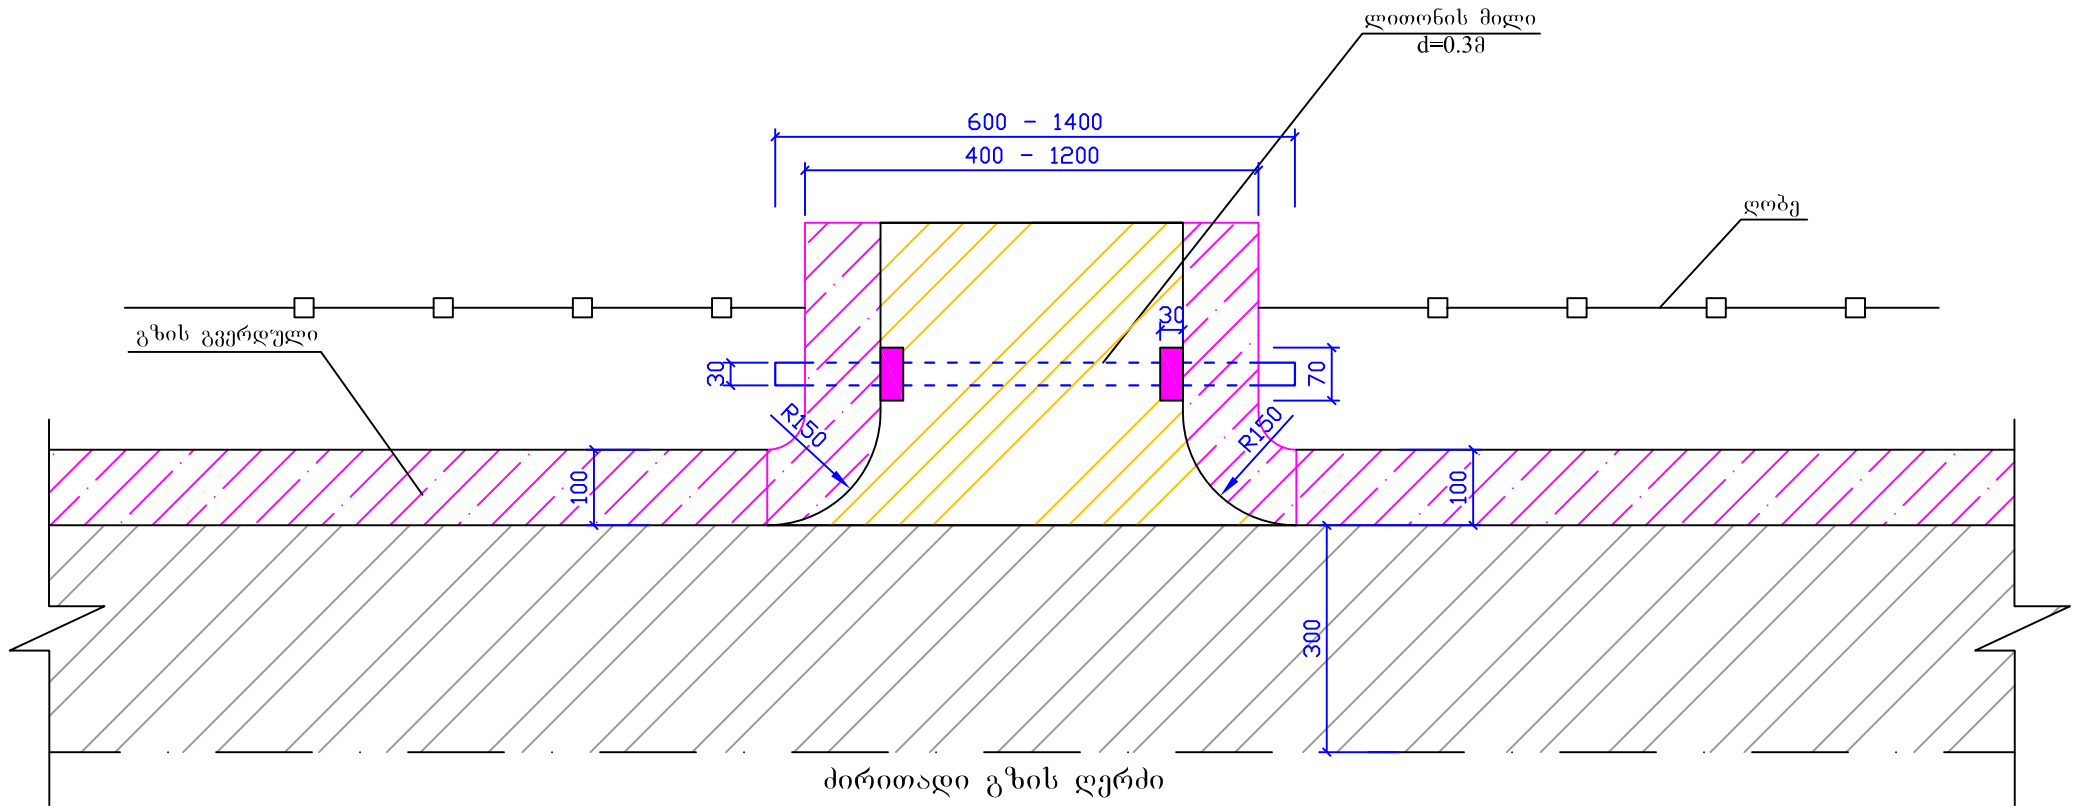

პ ო რ ტ ა ლ უ რ ი კ ე დ ლ ი ს კ ო ნ ს ტ რ უ ქ ც ი ა
მ 1:100

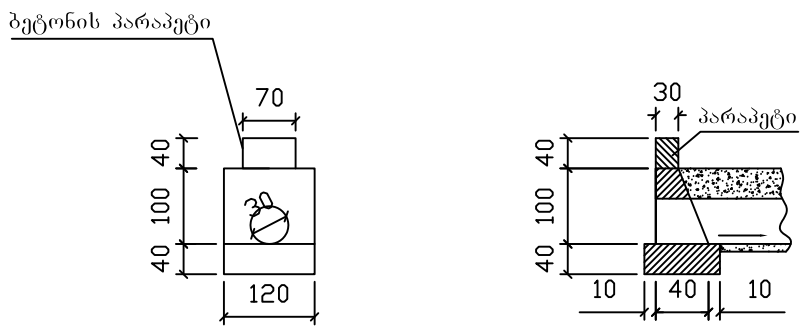

შენიშვნა:

1. ეზოებში შესასვლელების ადგილმდებარეობა და სამუშაოთა მოცულობები მოცემულია ცალკე უწყისის სახით
2. ნახაზზე ზომები მოცემულია სანტიმეტრებში

კახპის მუნიციპალიტეტის სოფელ ზემო ხანდაკისა და ხოვლის ჩათვლით ცენტრალური გზის რეაბილიტაცია		
II ეტაპი მიერთებების ჯგუფური ნახაზი	სტადია	ფურცელი	ფურცლები
	ს.დ.	4	12
	შ.პ.ს "გზამკვლევი 2001" 2012 წელი		