



ბეტონის ცხურის გეგმა
შ 1:200

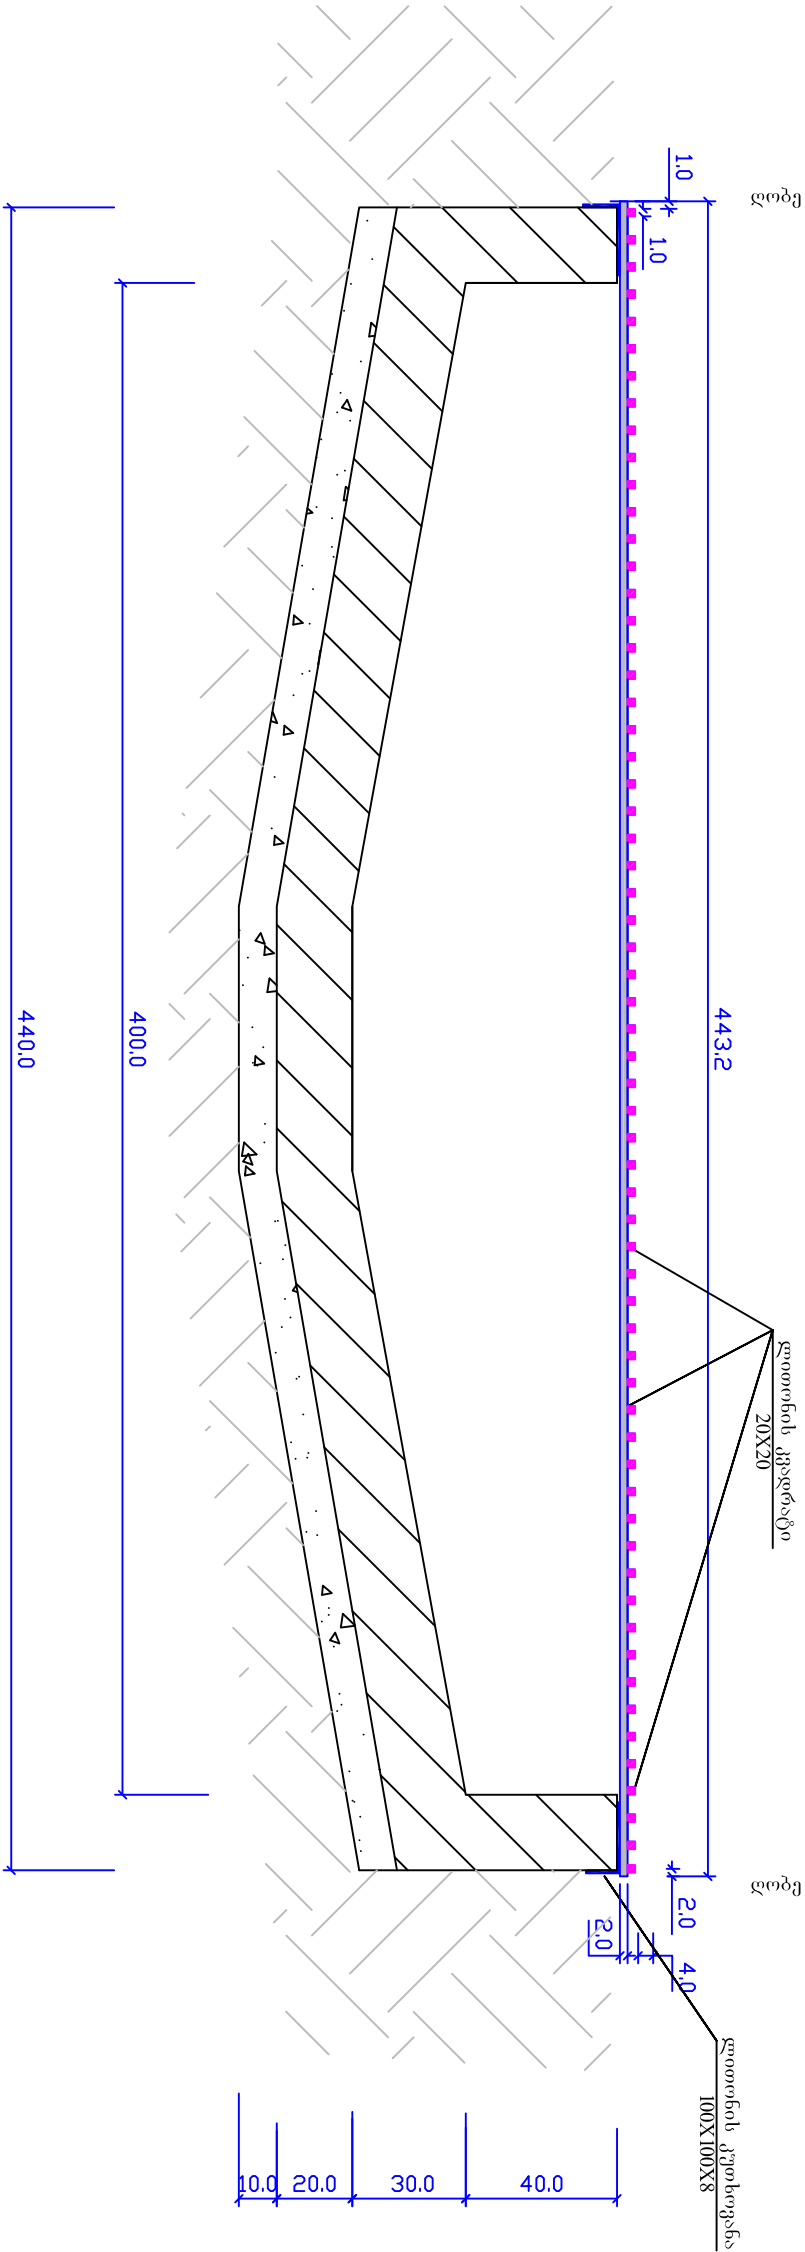

ჯოთის ცხურის გეგმა
შ 1:100

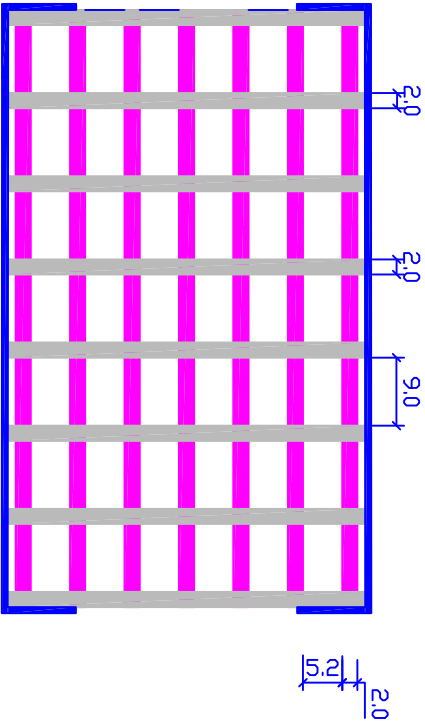

შენიშვნა:

1. სამშენებლო სამუშაოთა მოცულობების უწყისი მოცემულია ცალკე
2. ნახაზზე ზომები მოცემულია სმ-ში,

კასპის მუნიციპალიტეტის სოფელ ზემო ხანდაკისა და ხოელის ჩათვლით ცენტრალური გზის რეაბილიტაცია			
II კმ-ი		სტადია	ფურცლები
ბეტონის ცხურის		ს.დ.	101
პ.89+53 - 9ე		შ.პ.ს	"გამგეგმვა 2001"
			2012 წელი