ბეტონის ცხაურის გეგმა
მ 1:100

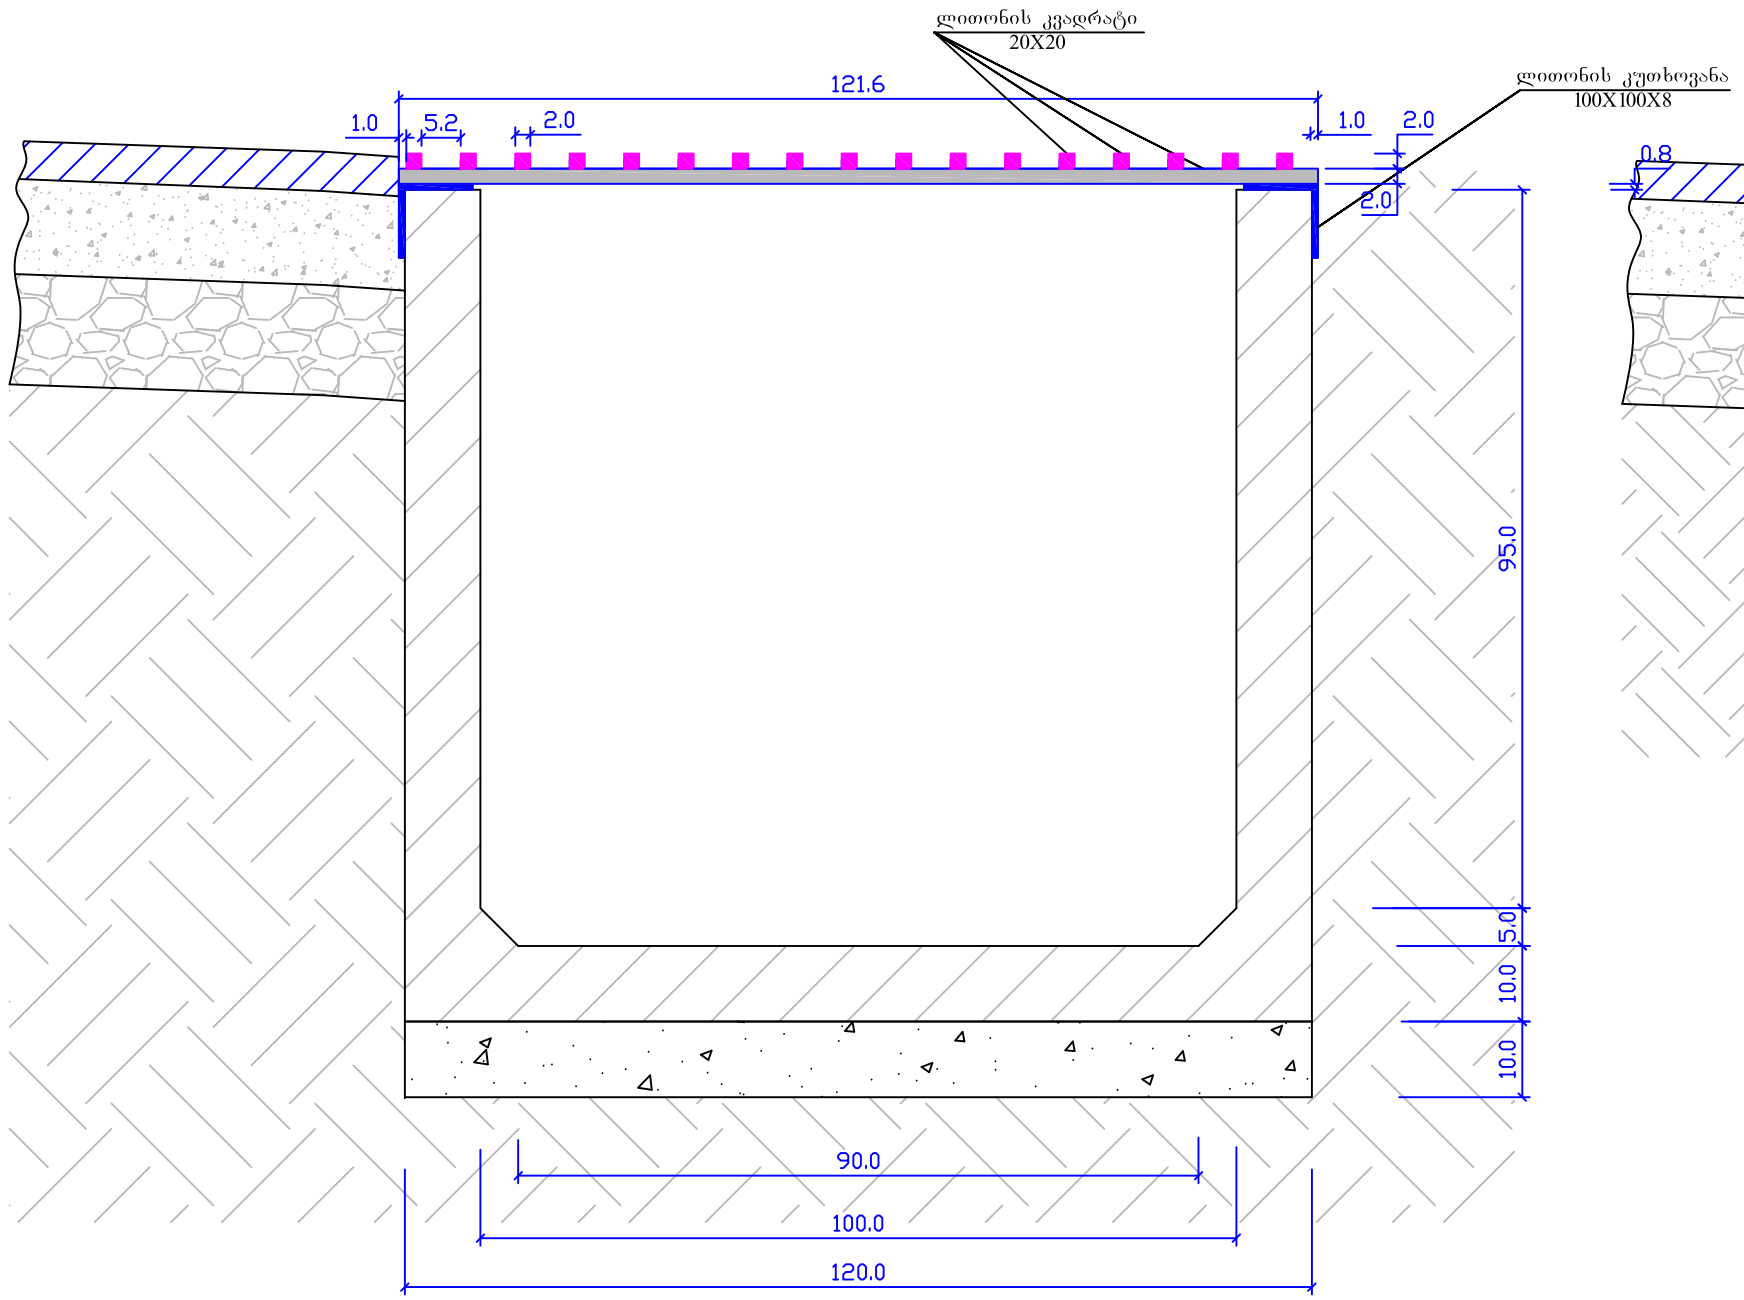

ბეტონის ცხაურის გეგმა
მ 1:100

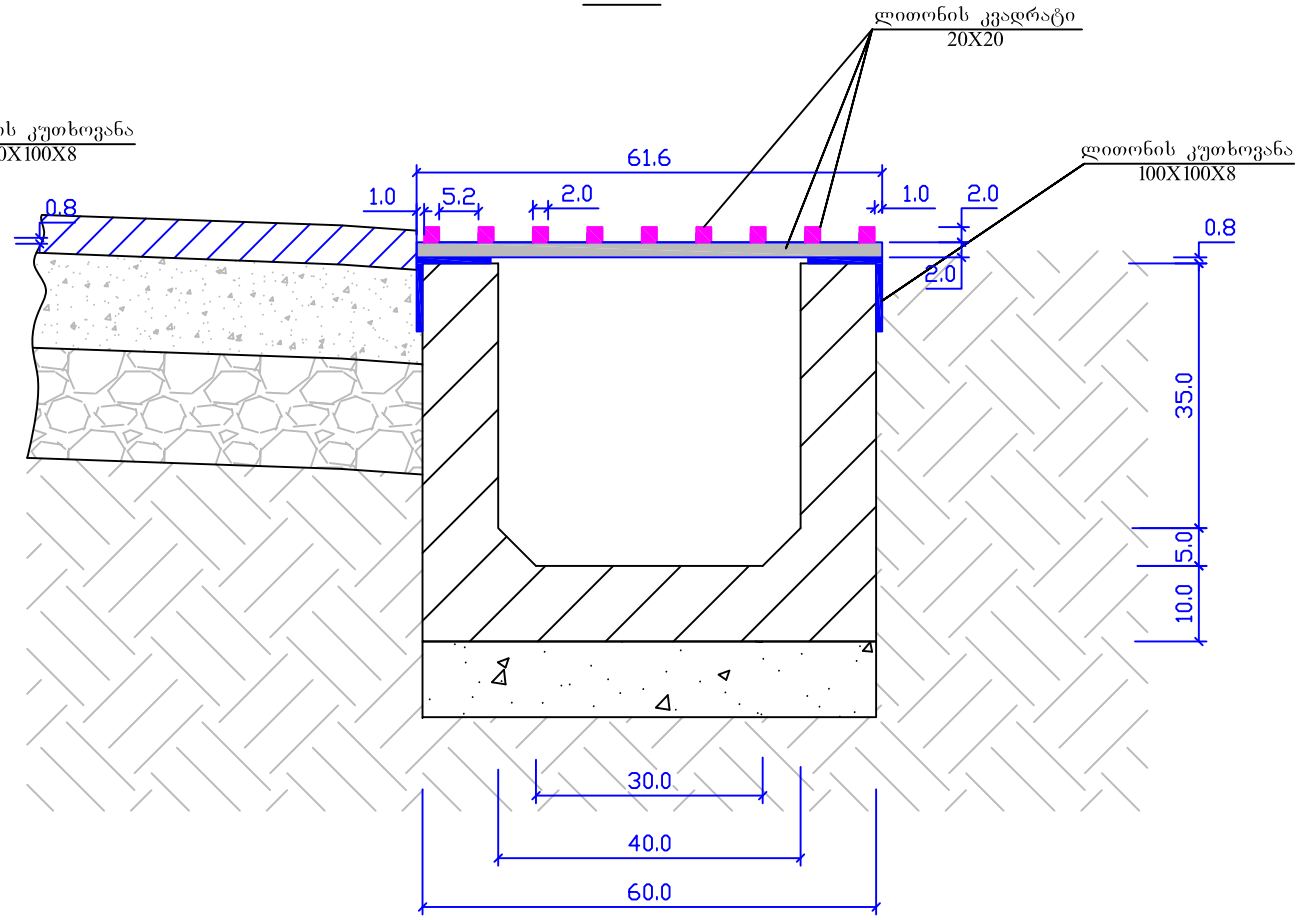

ლითონის ცხაურის გეგმა
მ 1:100

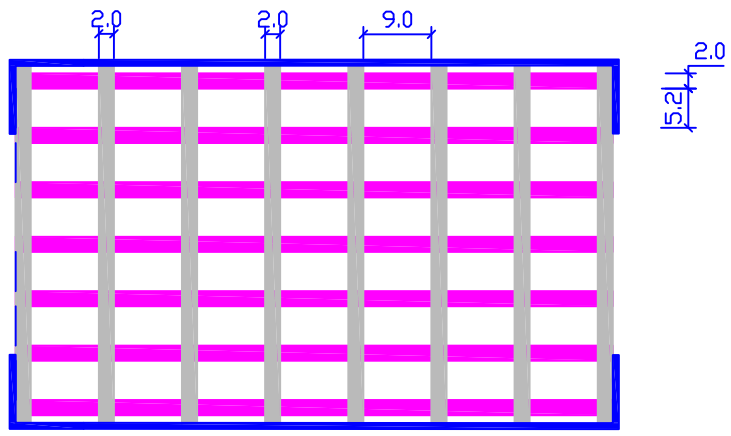

ლითონის ცხაურის გეგმა
მ 1:100

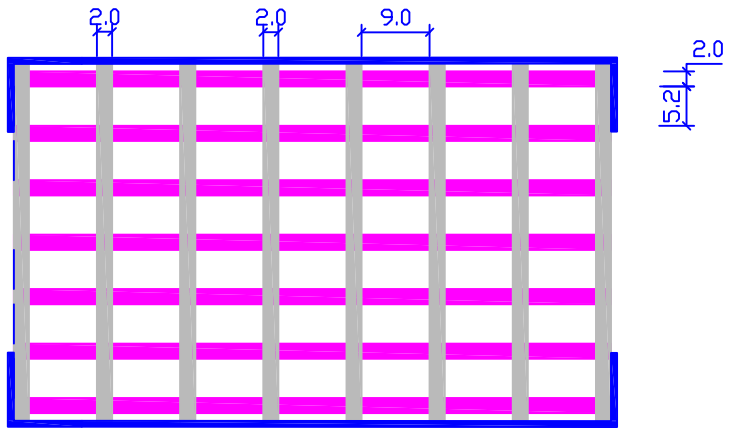

შენიშვნა:

1. სამშენებლო სამუშაოთა მოცულობების უწყისი მოცემულია ცალკე
2. ნახაზზე ზომები მოცემულია სმ-ში,

კასპის მუნიციპალიტეტის სოფელ ზემო ხანდაკისა და ხოვლის ჩათვლით ცენტრალური გზის რეაბილიტაცია			
II ეტაპი ბეტონის ცხაური პკ79+57 - ზე და 91+23 -ზე	სტადია	ფურცელი	ფურცლები
	ს.დ.	10	12
	შ.პ.ს "გზამკვლევი 2001" 2012 წელი		