



სადაწნეო ავზი

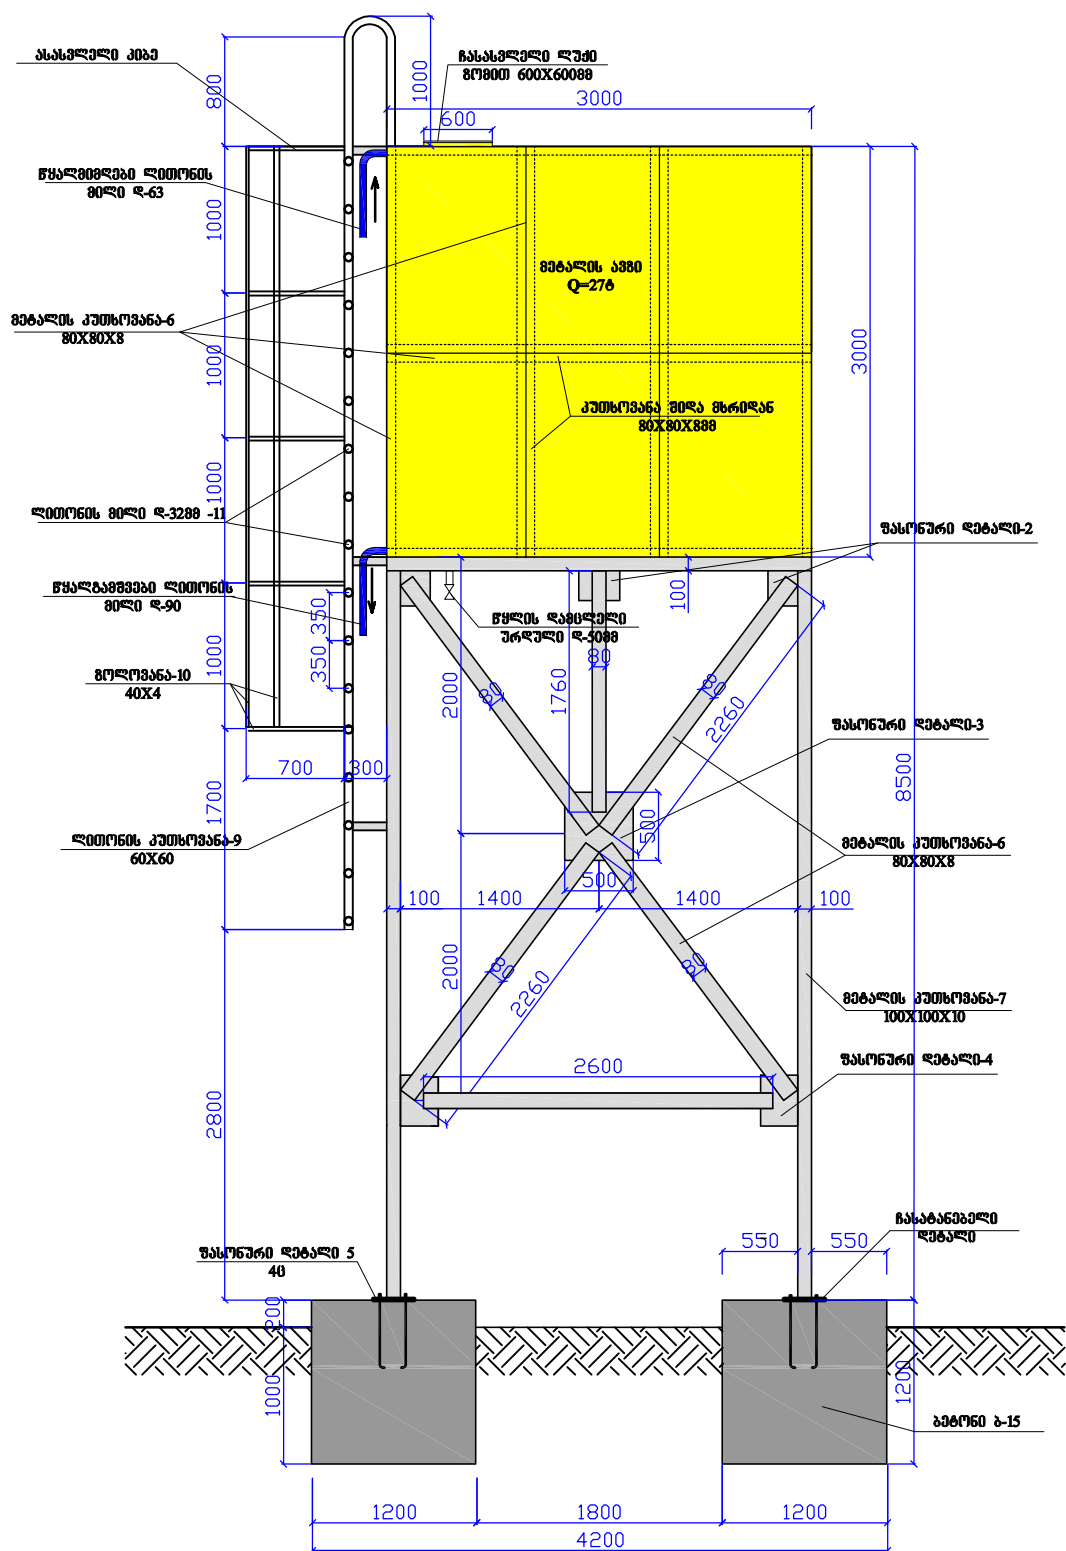


მასალების სპეციფიკაცია						მოცულობა	
დასახ	ესკიზი	ზომები მმ	სისქე მმ	რაოდენ ი	მოლიან მოც. მ	ერთ. წონა კგ	მოლიან წონა კგ
აქსია კედლები	1 	300X300	8	6	54	47.1	2544
ფასონური დეტალები	2 	400X400	8	12	1.92	62.8	120.6
	3 	500X500	8	4	1.0	62.8	62.8
	4 	400X500	8	8	1.6	62.8	100.5
	5 	300X300	8	4	0.36	62.8	22.6
	6 	80X80	8	78	198	7.36	1457
დეტალები და კარკასი	7 	100X100	12	4	21.9	15.1	330.7
	8 	22A-III	900	16	14.4	2.98	61
	9 	60X60	5	7.5	15	4.57	68.7
ასასყლედი კებე	10 	40X40	40	4	16	1.26	20.2
	11 	40-32	4-32	—	17	10.2	27.9
ანტიკოროზიული საღებავი 2 ფენად კგ-55							
ლითონის შემაგები მილი დ-83X2.8				გ/მ-108			
ლითონის გაბოშავალი მილი დ-83X2.8				გ/მ-78			

ბეჭონი: B-15
V=7.08³


ჩასატანებელი დეტალი

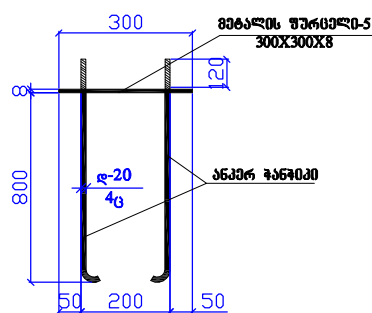

დგარის ფრაგმენტი ფასონური
დეტალი 5

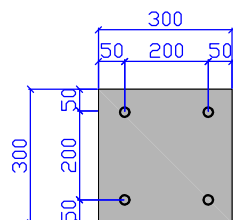

სადაწნეო ავზის საძირკვლის გეგმა

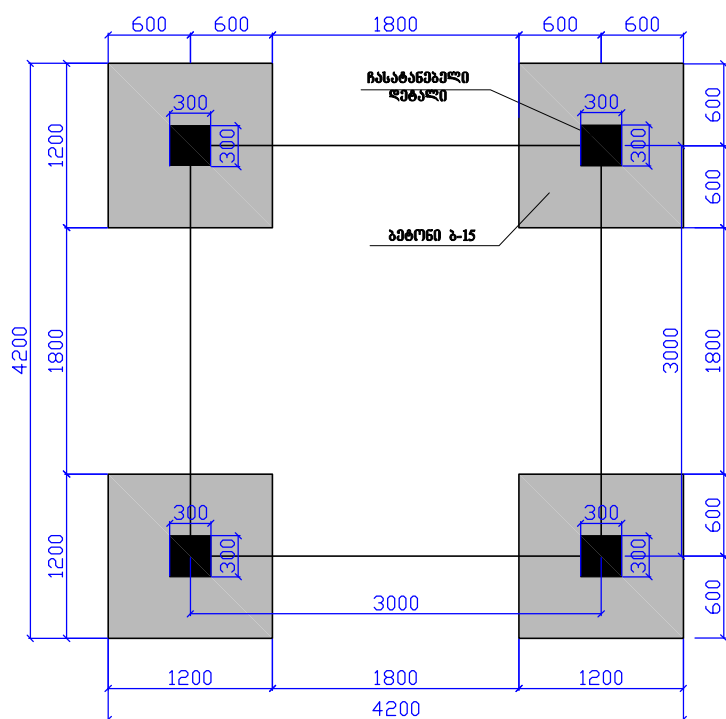

სადაწნეო აგმის სამუშაოთა მოცულობითი უწყისი			
№	სამუშაოების დასახელება	ზომის ერთ.	რაოდენობა
1	2	3	4
1	საპირკეღისათვის ორმოების მოწყობა	მ	5.8
2	ბეტონის საპირკეღების მოწყობა ანკერ-ჭანჭიკების ჩამონტაჟებით	მ	7.0
3	აგმის მოწყობა ლითონის ფურცლოვანასაგან 6 მმ	მ	54
4	აგმის მოწყობა ლითონის კუთხოვანასაგან 80X80მმ	ც/მ	72
5	აგმის დგარების მოწყობა ლითონის კუთხოვანასაგან 100X100X12	ც/მ	21.9
6	ლითონის ფასონური დეტალების მოწყობა ლითონის ფურცლოვანასაგან 3მმ	მ	4.5
7	შემკრავი კარკასის მოწყობა კუთხოვანასაგან 80X80მმ	ც/მ	162
8	ანკერ ჭანჭიკების დამზადება და მოწყობა ღ-22მმ სიგრძით 800+100მმ 16ც	ც/მ	14.4
9	ტექ. ასახველადი კიბის მოწყობა კუთხოვანასაგან 60X60მმ	ც/მ	15
10	საფეხურების მოწყობა მილი დ-32მმ	ც/მ	10.2
11	კიბის დამცავი გისოსის მოწყობა ზოლოვანა 40X48მ	ც/მ	16
12	მეტალის კონსტრუქციების ორმაგი შეღებვა ანტიკოროზიული სარეაბილიტაციო	მ	108
13	ლითონის შემავალი მილის მოწყობა ღ-83X2.8მმ	ც/მ	18
14	ლითონის გამომავალი მილის მოწყობა ღ-83X2.8მმ	ც/მ	16
15	წყალდამცველი ურდულის მოწყობა ღ-50მმ	ც	1

[illegible]