
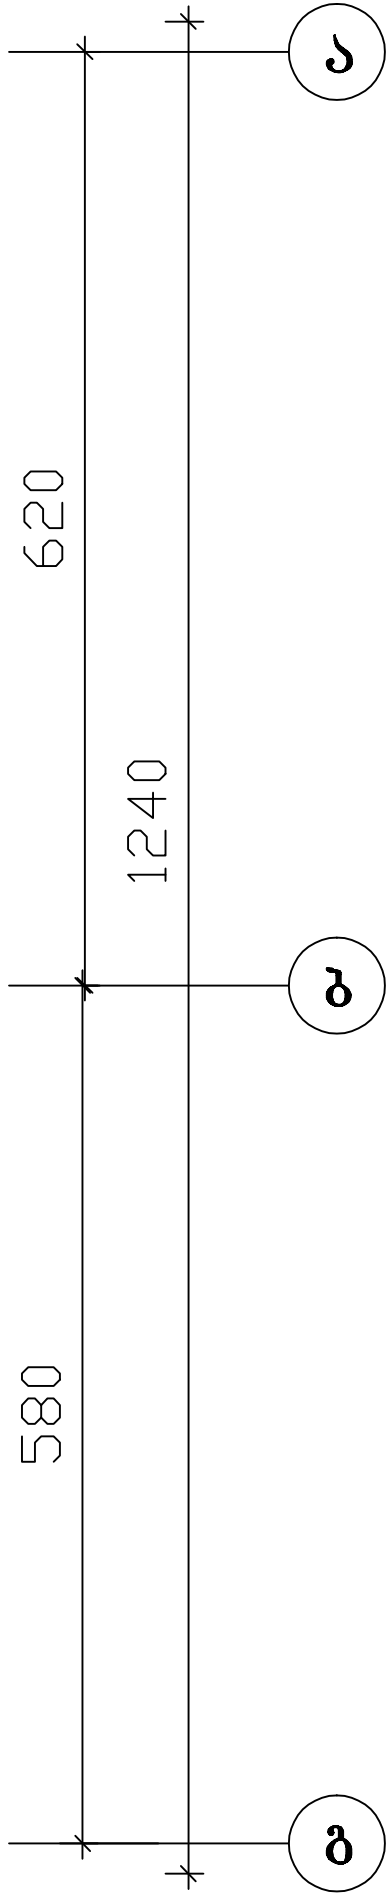


1 - სართულის გეგმა მ 1:100

1 - სართულის ექსპლიკაცია

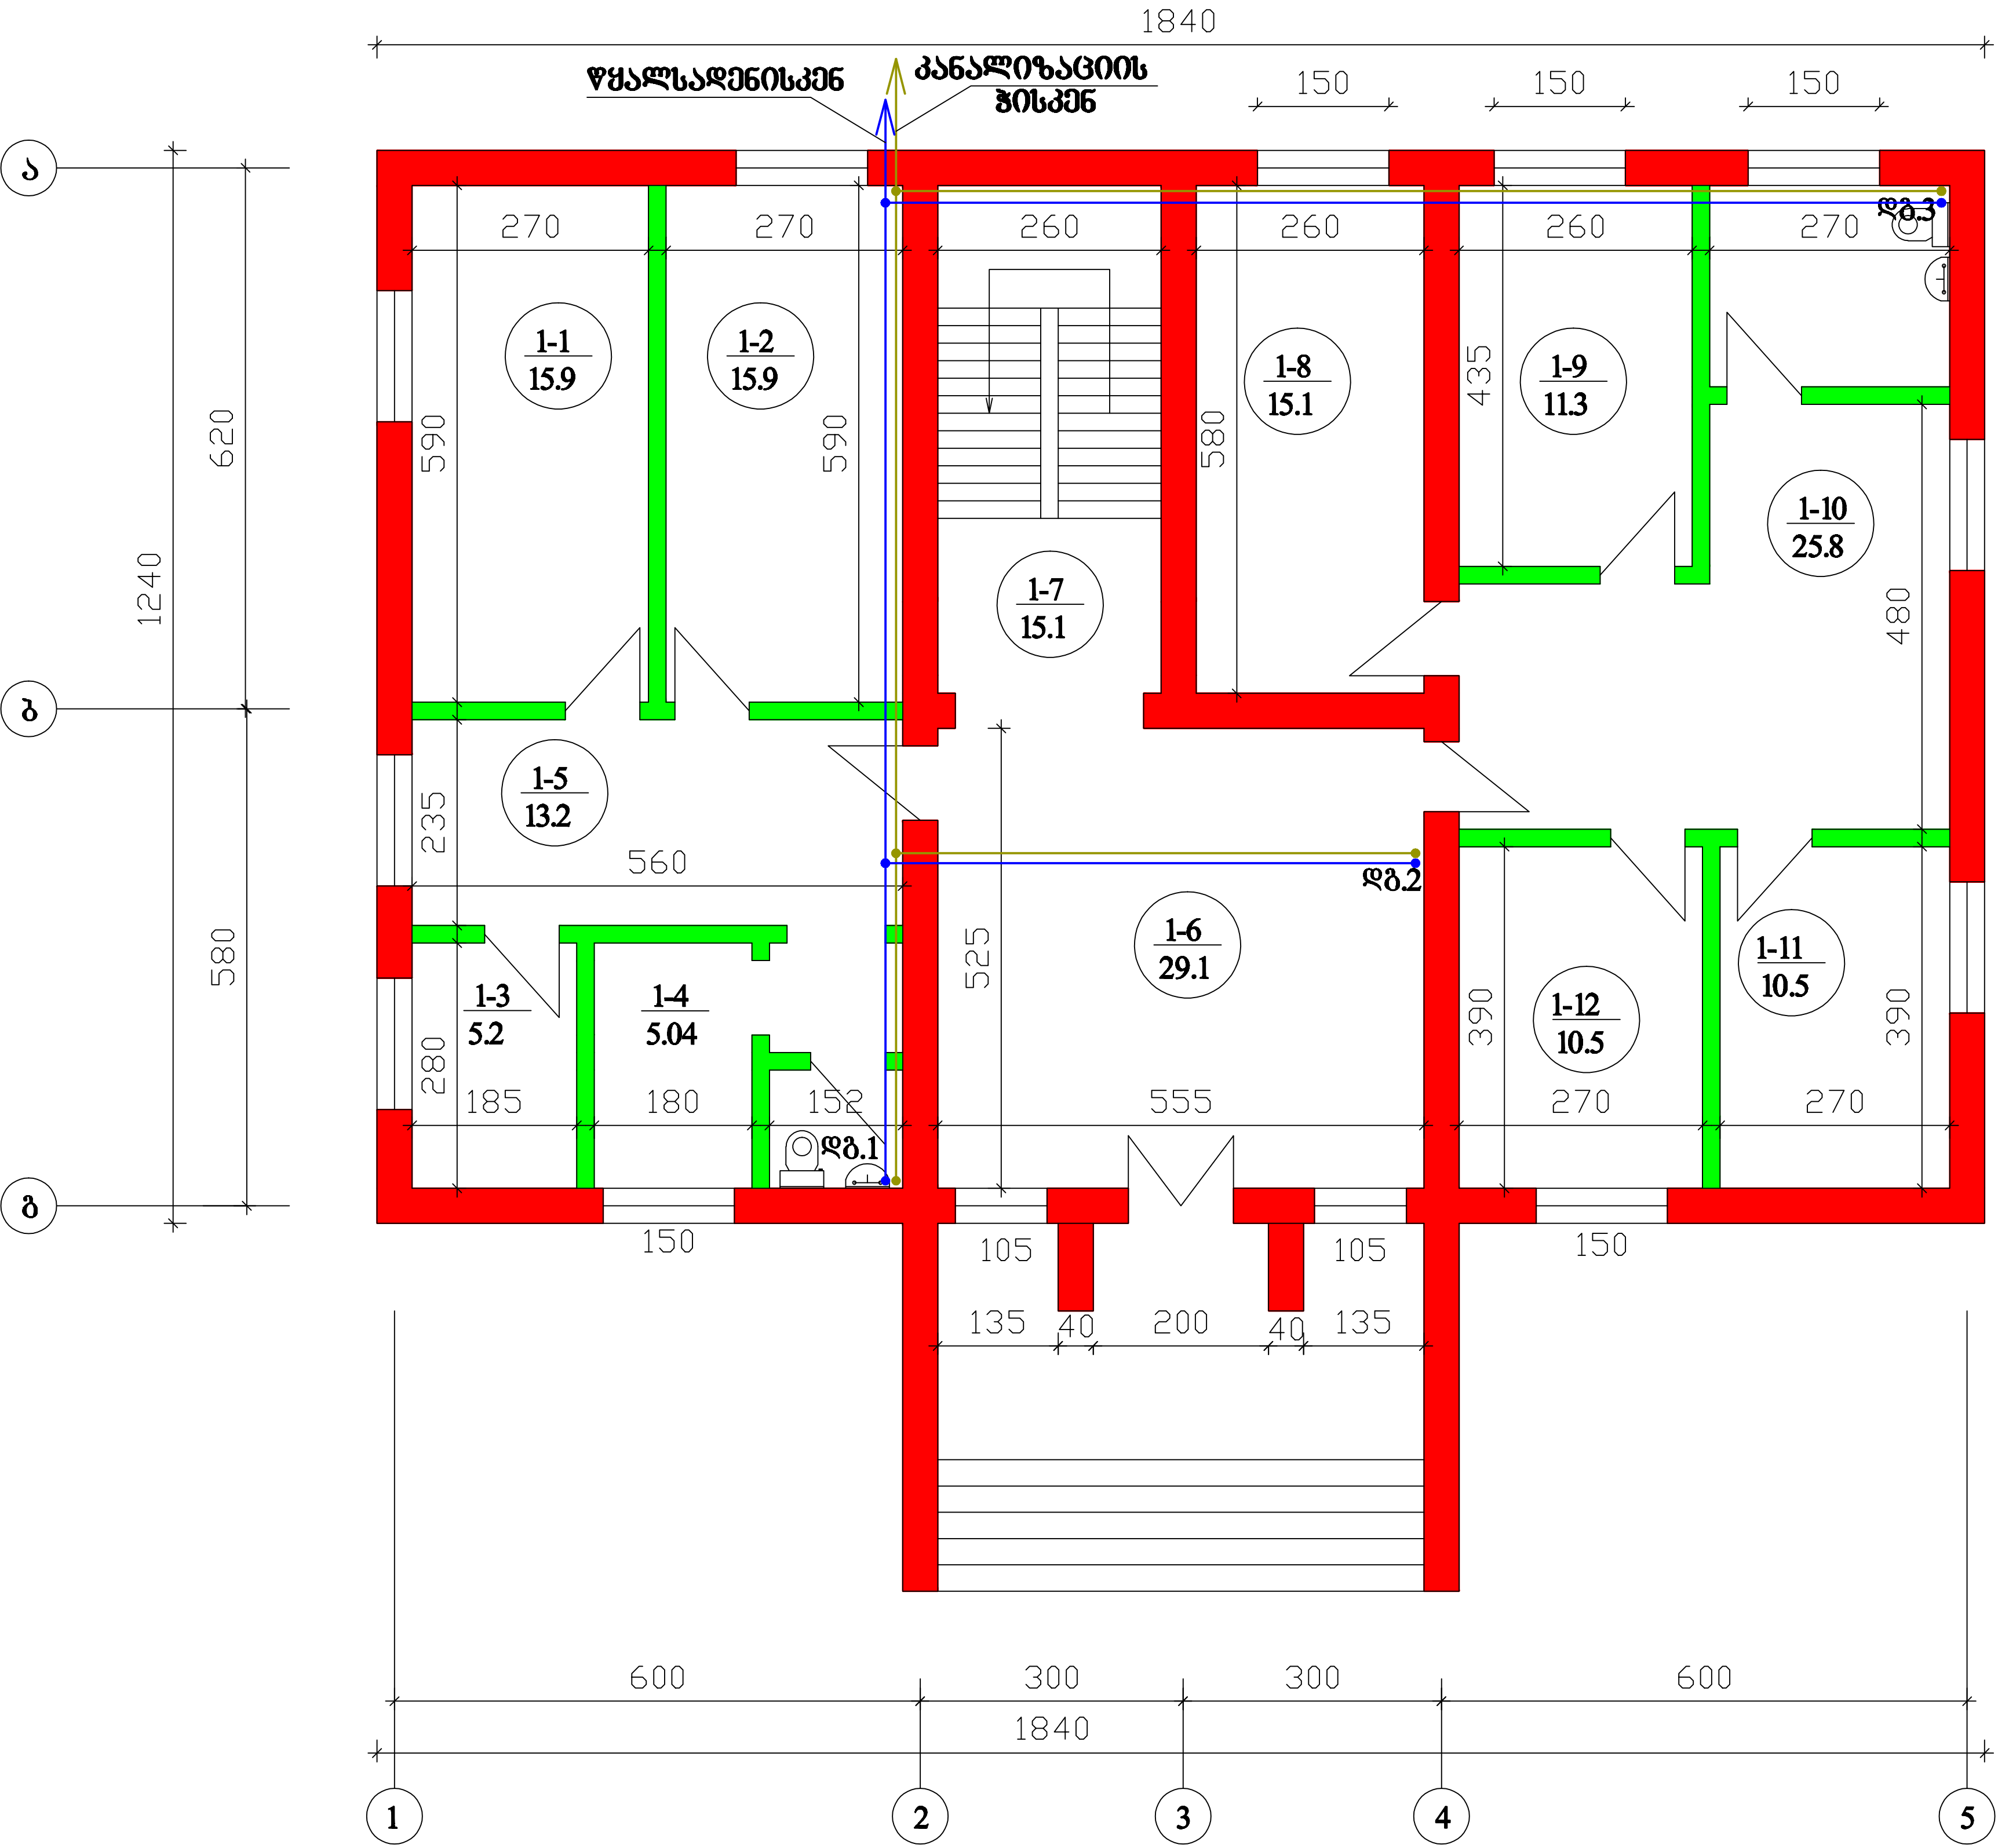

- 1 - 1 საბიჯი
- 1 - 2 საბიჯი
- 1 - 3 საბიჯი
- 1 - 4 საბიჯი
- 1 - 5 კოლო
- 1 - 6 მსახივრი
- 1 - 7 კიბე უკანა
- 1 - 8 საბიჯი
- 1 - 9 საბიჯი
- 1 - 10 კოლო
- 1 - 11 საბიჯი
- 1 - 12 საბიჯი

H = 300
ჰერ

2011	დაკვეთა № 37, ძ. გოლნისი, სიონის ქუჩაზე შესამოიგოებადის შენობის რემონტი				
დირექტორი			წყალმომარაგება კანალიზაცია მ 1 - 100		
პრ. მთ. ინჟ.					
პრ. არქიტექ.					
შეასრულა					
				ფურც. №	