



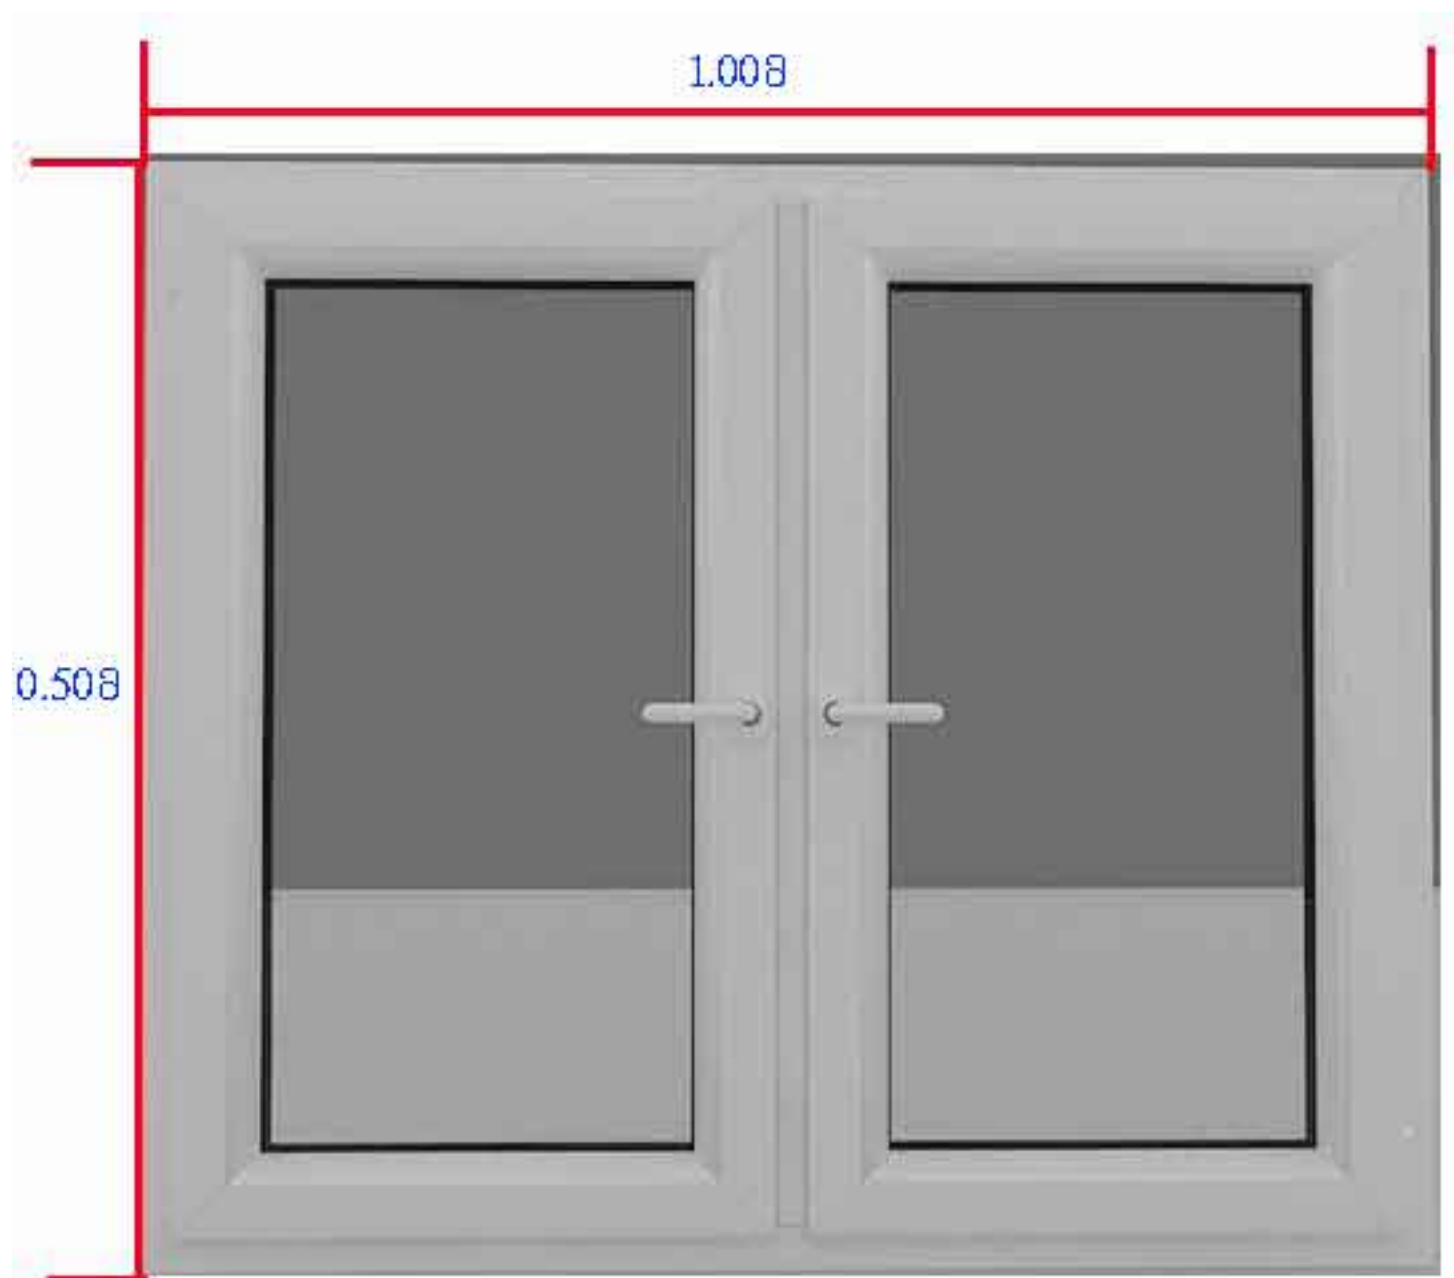

ორწილიანი ფორთოხა

შეზრა 1568


რადიუსობა 10

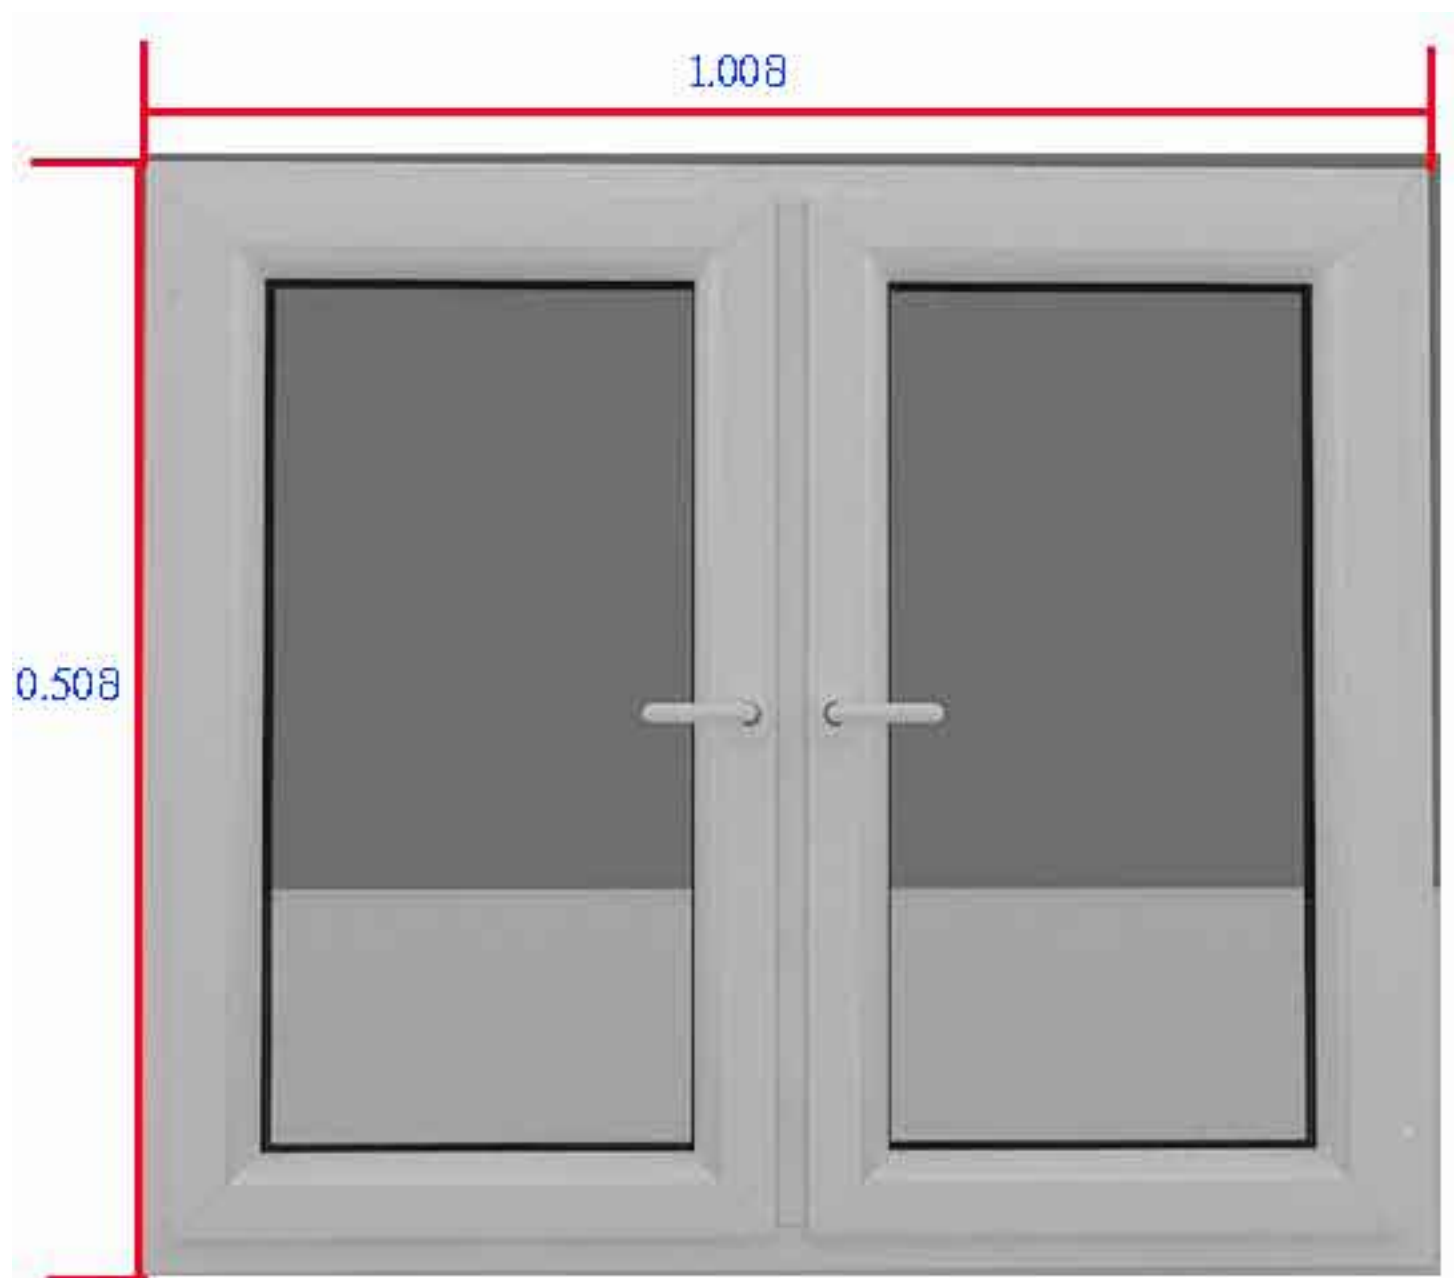

ორწილიანი ფორთოხა

შეზრა 1568

რადიუსობა 16

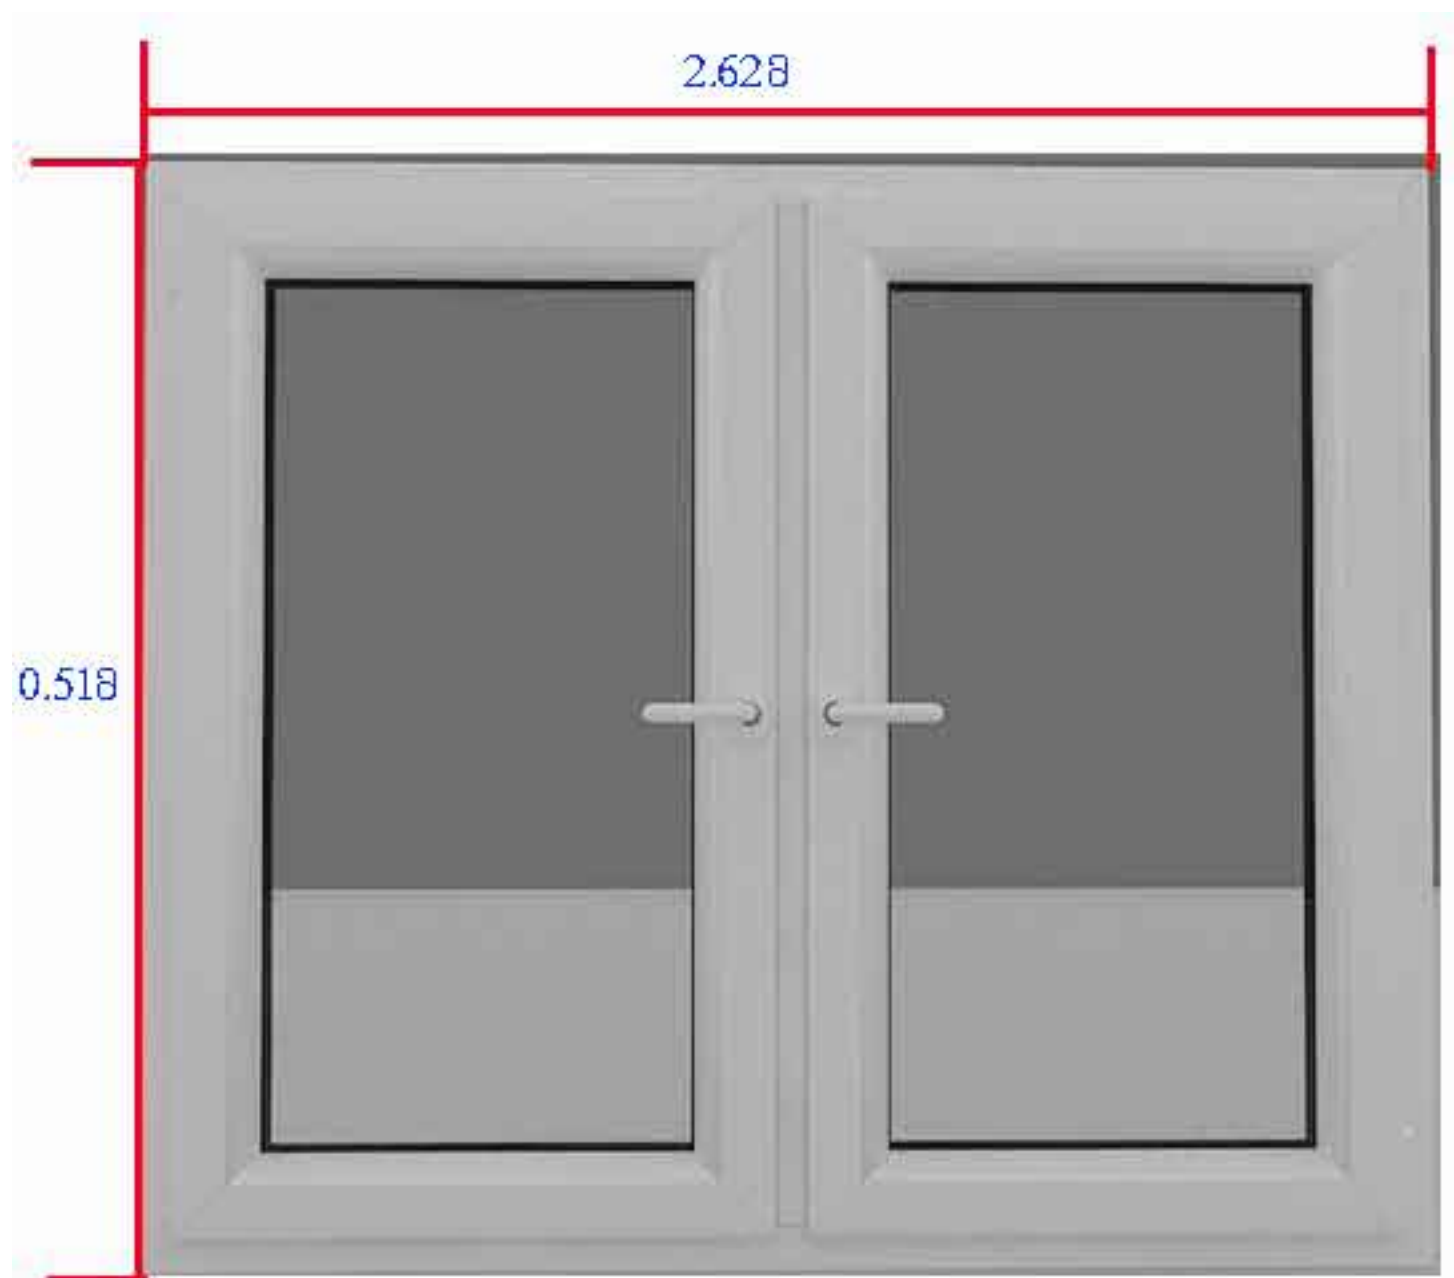

ორწილიანი ფორთოხა

შეჭრა 33სმ

რადიუსობა 2ც