



ბარე განაღობების სქემა

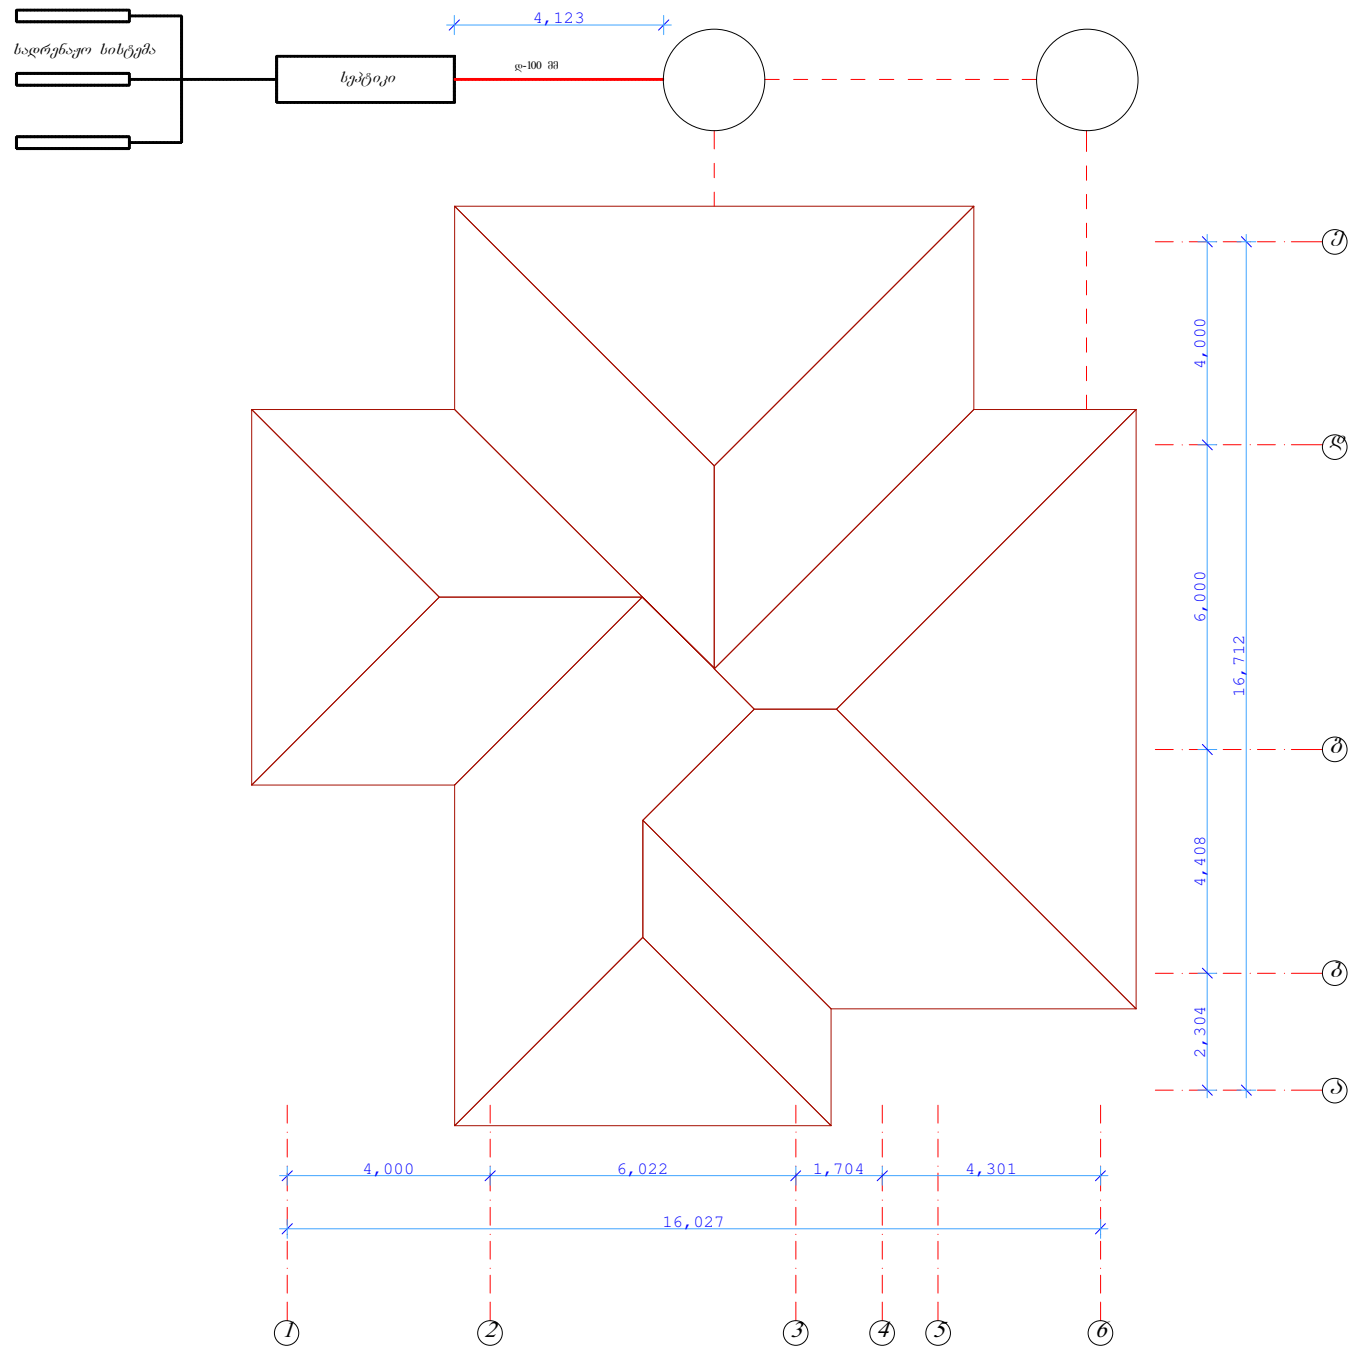

სანტექნიკური დანაშვარების და შიდა კანალიზაციის მოწყობის სქემა

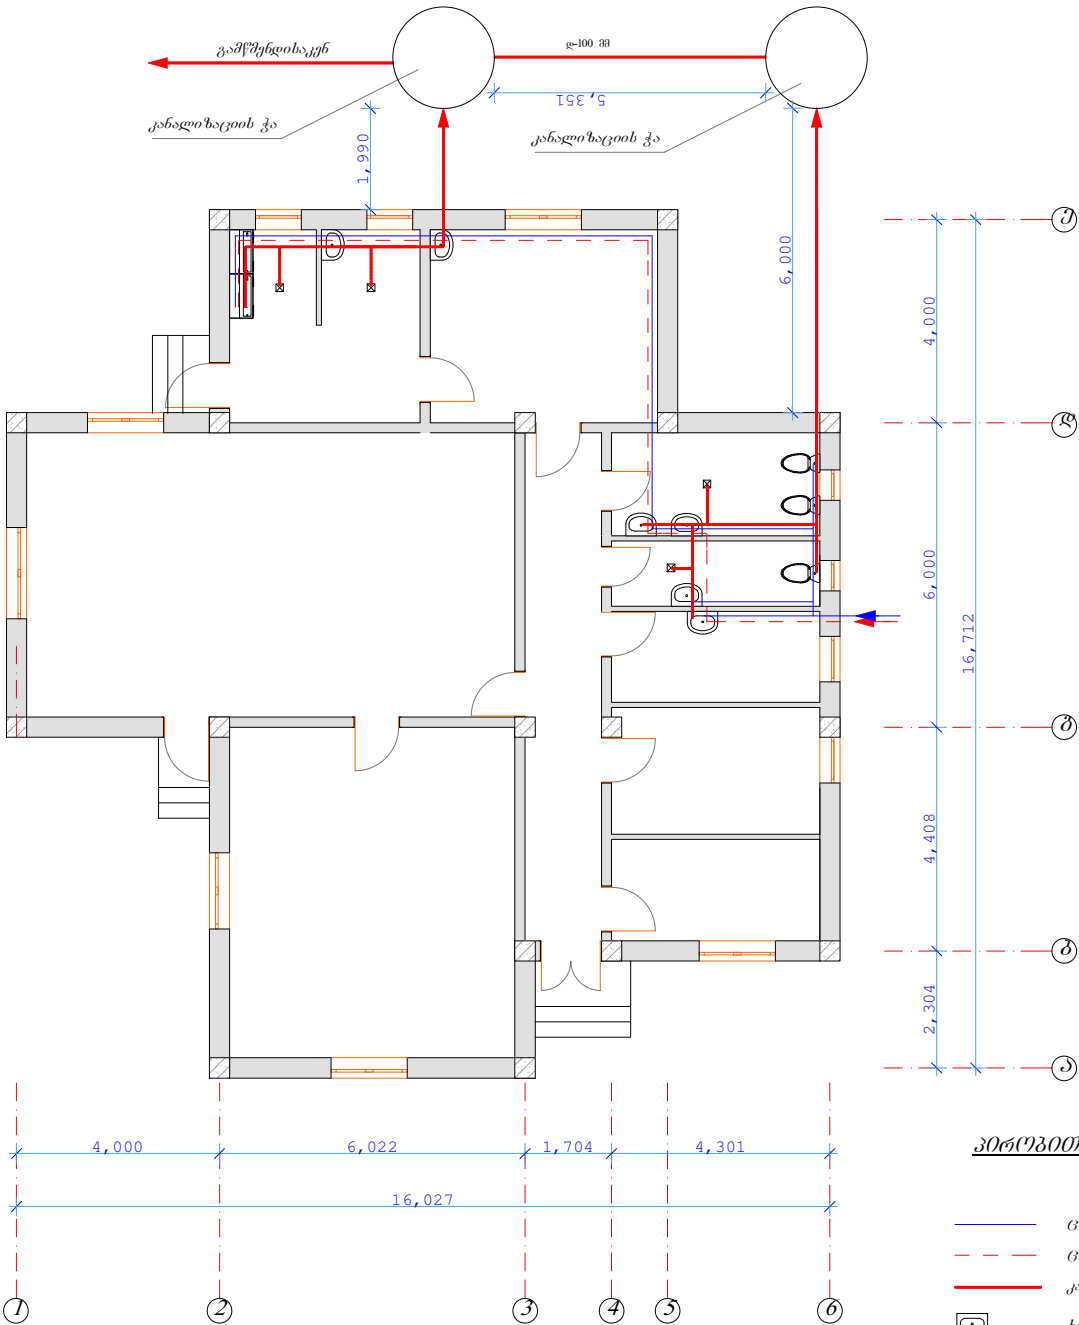

წყალმომარაგება
მასალათა სპეციფიკაცია

	დასახელება	ზომა	ერთ. კან.ზ.	რაოდ.	შენიშვნა
1	პლას. მილი ცივი წყლის	დ-20	მ	28	
2	პლას. მილი ცხ. წყლის	დ-20	მ	28	
3	მუხლი	დ-20	ც	30	
4	სამკაპი	20X20X20	ც	16	
5	ვენტილი	დ-20	ც	4	
6	ქურო	დ-20	ც	10	


კანალიზაცია
მასალათა სპეციფიკაცია

	დასახელება	ზომა	ერთ. კან.ზ.	რაოდ.	შენიშვნა
1	პლას. მილი	დ-100	მ	17.0	
2	პლას. მილი	დ-50	მ	16.0	
3	მუხლი	დ-50	ც	5	
4	მუხლი	დ-100	ც	2	
5	სამკაპი	დ-50	ც	7	
6	სამკაპი	100X50X100	ც	1	
7	ხელსაბანი		ც	6	კოპლექტ.
8	უნიტაზი		ც	3	კოპლექტ.
9	სარეცხი ჩანი		ც	2	კოპლექტ.
10	ტრაპი		ც	4	
11	რკ/ბ ჭა სახურავით	დ-1000მმ	ც	2	

პრობითი აღნიშვნები

- ცივი წყალი
- ცხელი წყალი
- კანალიზაცია
- ხელსაბანი
- უნიტაზი
- კუროპლის სარეცხი ჩანი
- ტრაპი



წყალმომარაგების ამონომეტრიული სქემა

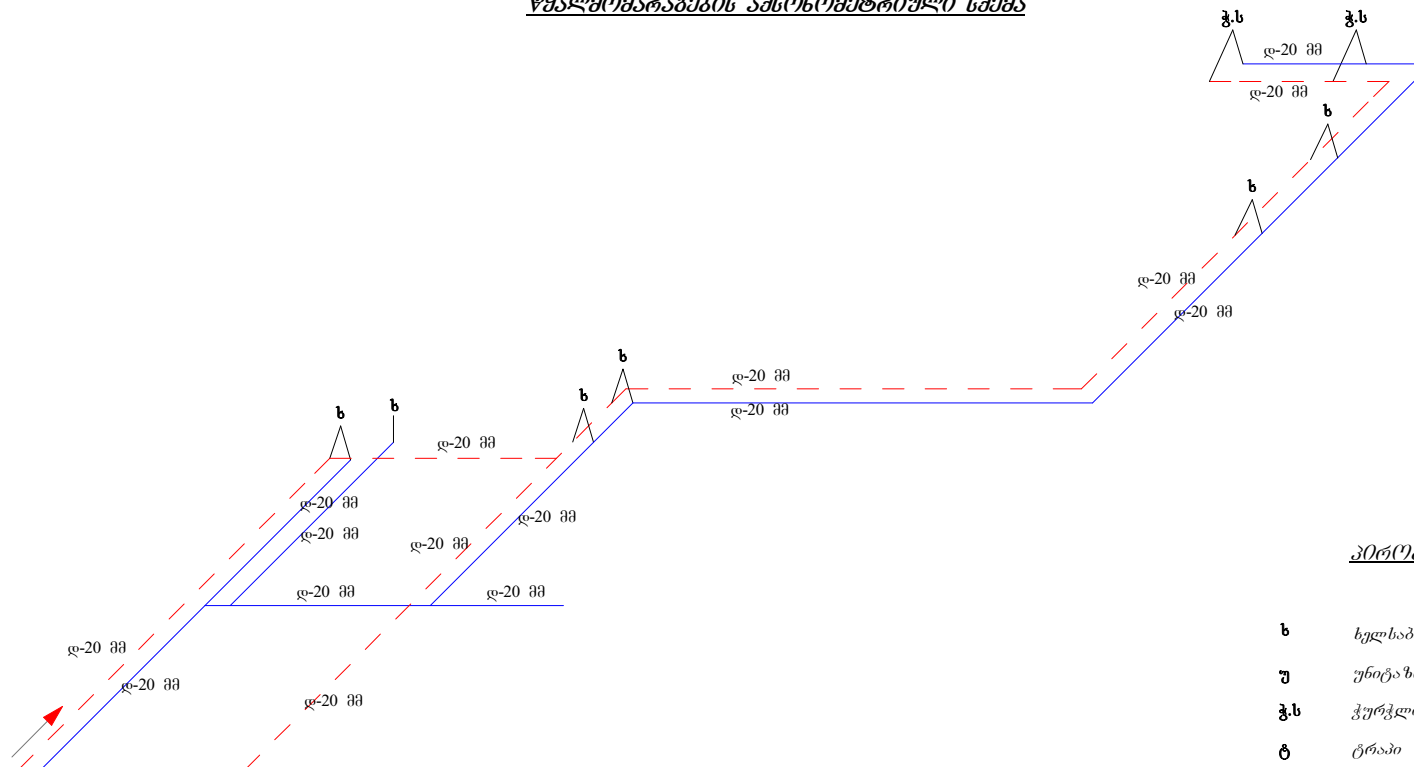


პროექტირების აღნიშვნები

- ს ხელხაზი
- უ უნიტაზი
- ჭ.ს ჭურჭლის ხარეცი
- ტ ტრაპი

კანალიზაციის ამონომეტრიული სქემა

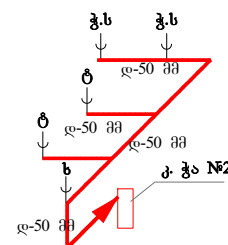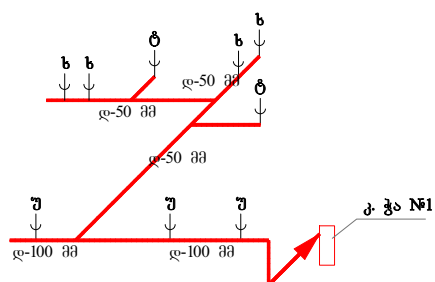

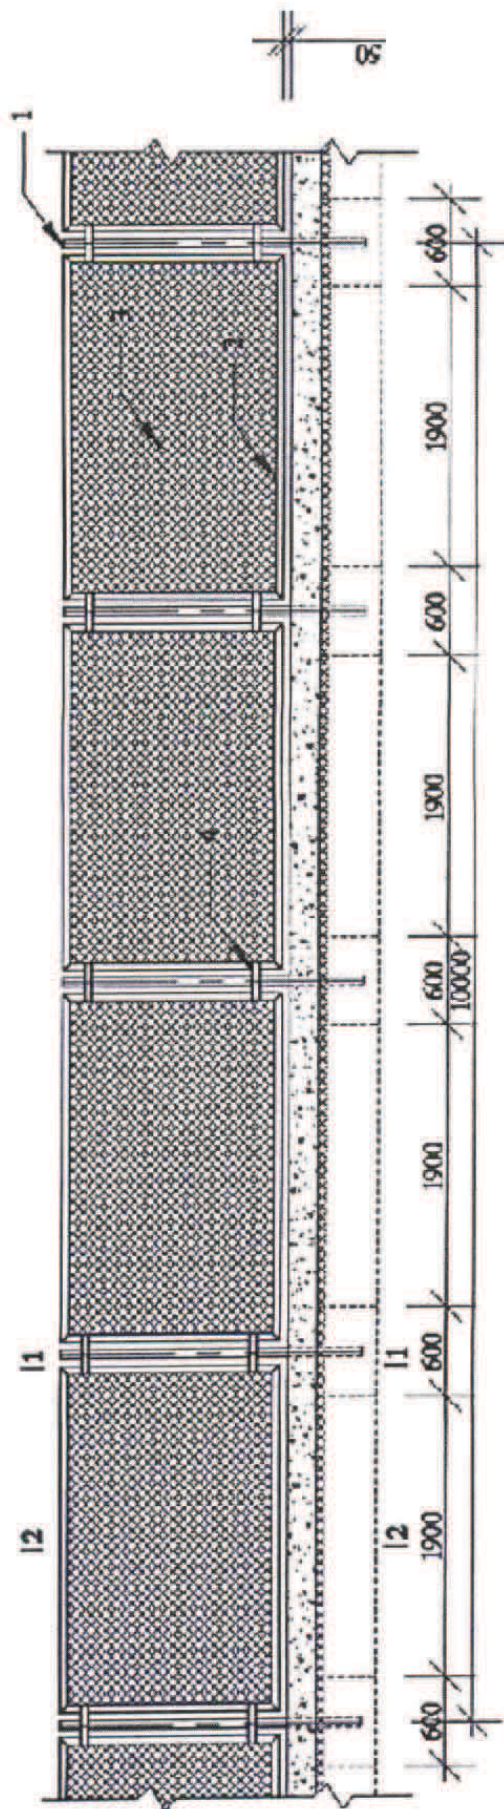

სპეციფიკაცია ერთ ელ-ზე				
პოზ	დასახელება	რა რა	წონა ერთ. ძე	შენიშვნა
	ლს-1			208.8000
	ფუძვლები			
1	ლიტ. 80ლი მ-63 ს-2000	5	9.40	47.00
2	ქუთხეობანა 50*50*5 L-408		3.52	140.80
3	ლიტ. პაფი 50*50 198			
4	40*4 L-700	10	0.50	5.00
5	არხაბ. მგ ან სარ. 40 მ		0.40	16.00
	მასალა			
	გეოგრაფი მ15	2.53		8 ³

