

შპს. "ლდ იუნიონ"

ქ. ქუთაისის მყარი საყოფაცხოვრებო გადანაყარების პოლიგონის  
კეთილმოწყობის და ექსპლოატაციის სამუშაოები

**ნაწილი A**


**პოლიგონის კეთილმოწყობის სამუშაოები**

**სახანძრო შარი**

შპს. "ლდ იუნიონ"-ის დირექტორი:

/ ლ. დიდიძე /


## სახანძრო შარის განთავსების თვალსაჩინო გამოსახულება კონტეინერული ტიპის ღაცვის ჰიხურის კედელზე

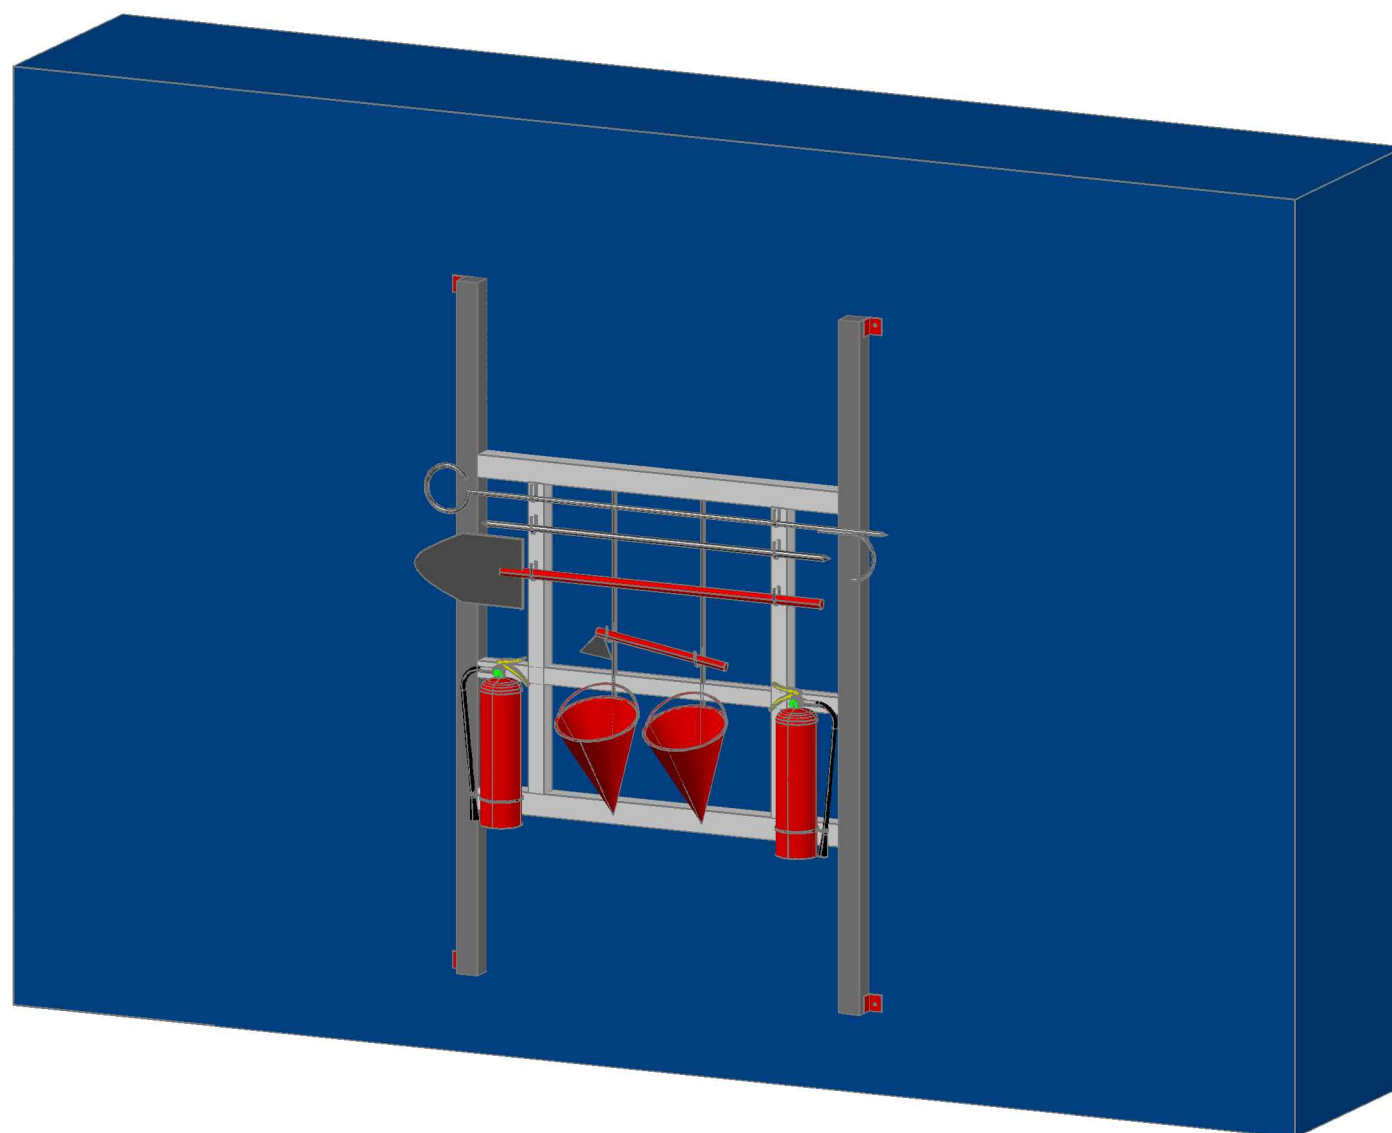

	შპს "ლდ იუნაინ"		ქ. ქუთაისის მკარი საყოფაცხოვრებო გადანაყარების პოლიგონის კეთილმოწყობისდა ექსპლუატაციის სამუშაოები	
სპარ. ჰგუშ. ხელმძღვანელი	<i>ა. გ. მელიქიძე</i>	ანატოლევნილი	ნაწილი A პოლიგონის კეთილმოწყობის სამუშაოები	
შეხარული:		ლ. ბიორბაძე		
შეხარული:	<i>ა. გ. მელიქიძე</i>	ანატოლევნილი	სახანძრო შარი	
			განთავსების ამონეგისტრირული სქემა	
№		თარიღი	F-1	ფურცლები: 3

# სახანძრო ფარი და ინვენტარი



## სახანძრო ფარის და ინვენტარის ექსპლიკაცია

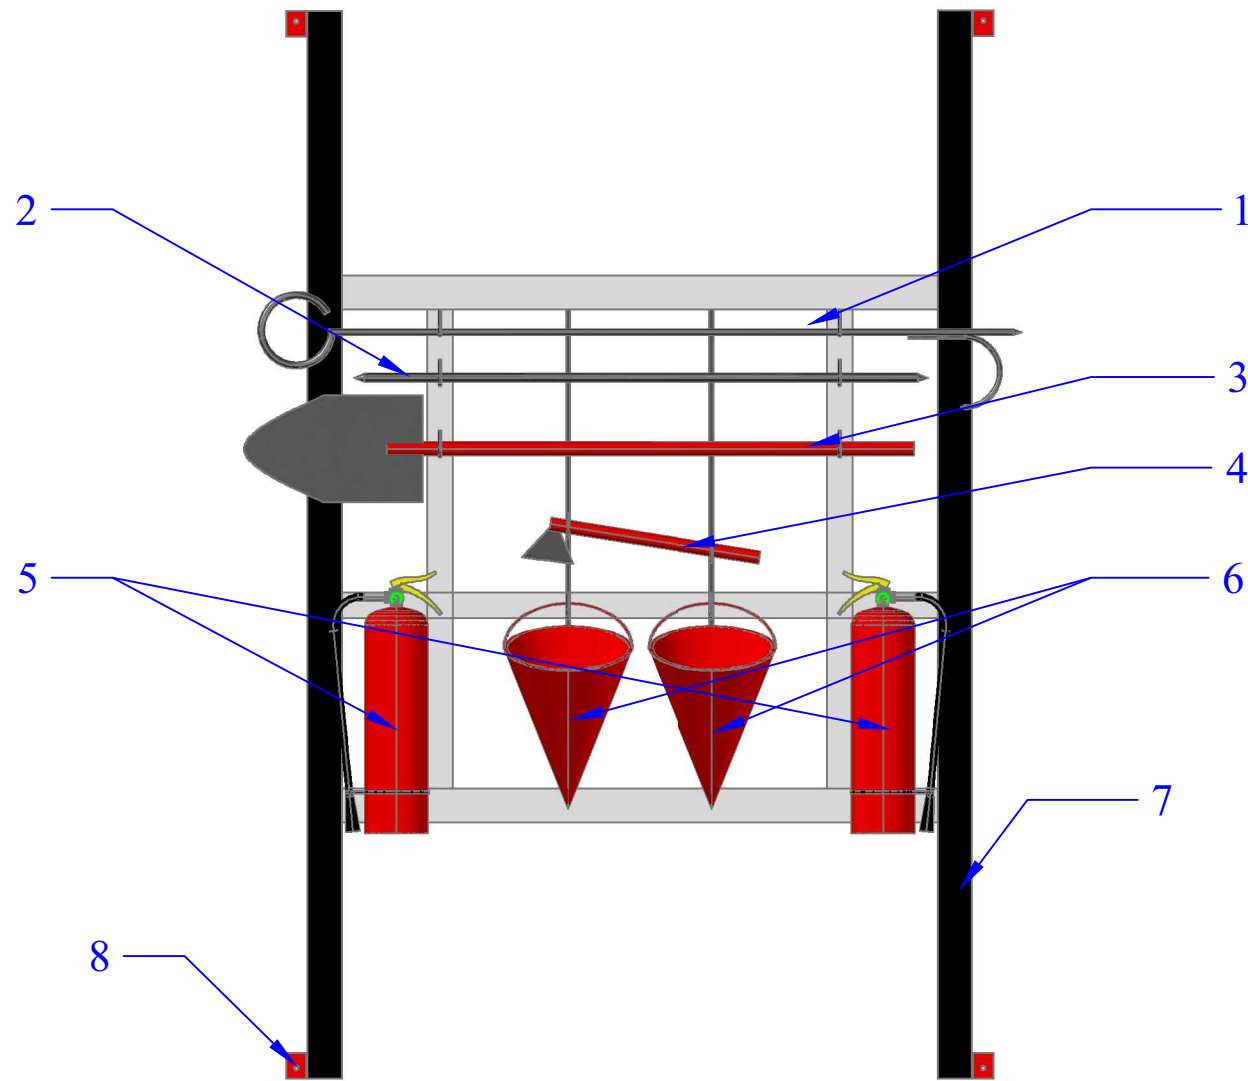


1. დიდი ძალაყინი, კაუჭით ----- 1 ცალი.
2. ძალაყინი ----- 1 ცალი.
3. ნიჩაბი ----- 1 ცალი.
4. ნაჯახი ----- 1 ცალი.
5. ცეცხლმაქრი, ფხვნილოვანი, ჩასატვირთი მასით 6 კგ საკიდი კაუჭებით ----- 2 ცალი
6. სათლი კონუსური ----- 2 ცალი.
7. ფარის ჩარჩო ----- 1 ცალი.
8. ანკერი D=10 ----- 4 ცალი.

	შპს "ლდ იუნაიონ"		ქ. ქუთაისის მკარი საყოფაცხოვრებო გადანაყარების პოლიგონის კეთილმოწყობისდა ექსპლუატაციის სამუშაოები	
სპარ. ჯგუზ. ხელმძღვანელი	ა. გ. ქვიციანი	ანატოლუქვილი	ნაწილი A კოლიგონის კეთილმოწყობის სამუშაოები	
შეასრულა:		დ. ბიორბაძე		
შეამოწმა:	ა. გ. ქვიციანი	ანატოლუქვილი	სახანძრო ფარი	
			სახანძრო ფარი და ინვენტარი	
№	თარიღი	F-2	შეგრძელება:	3

# ფარის ჩარჩო (ფასალი)

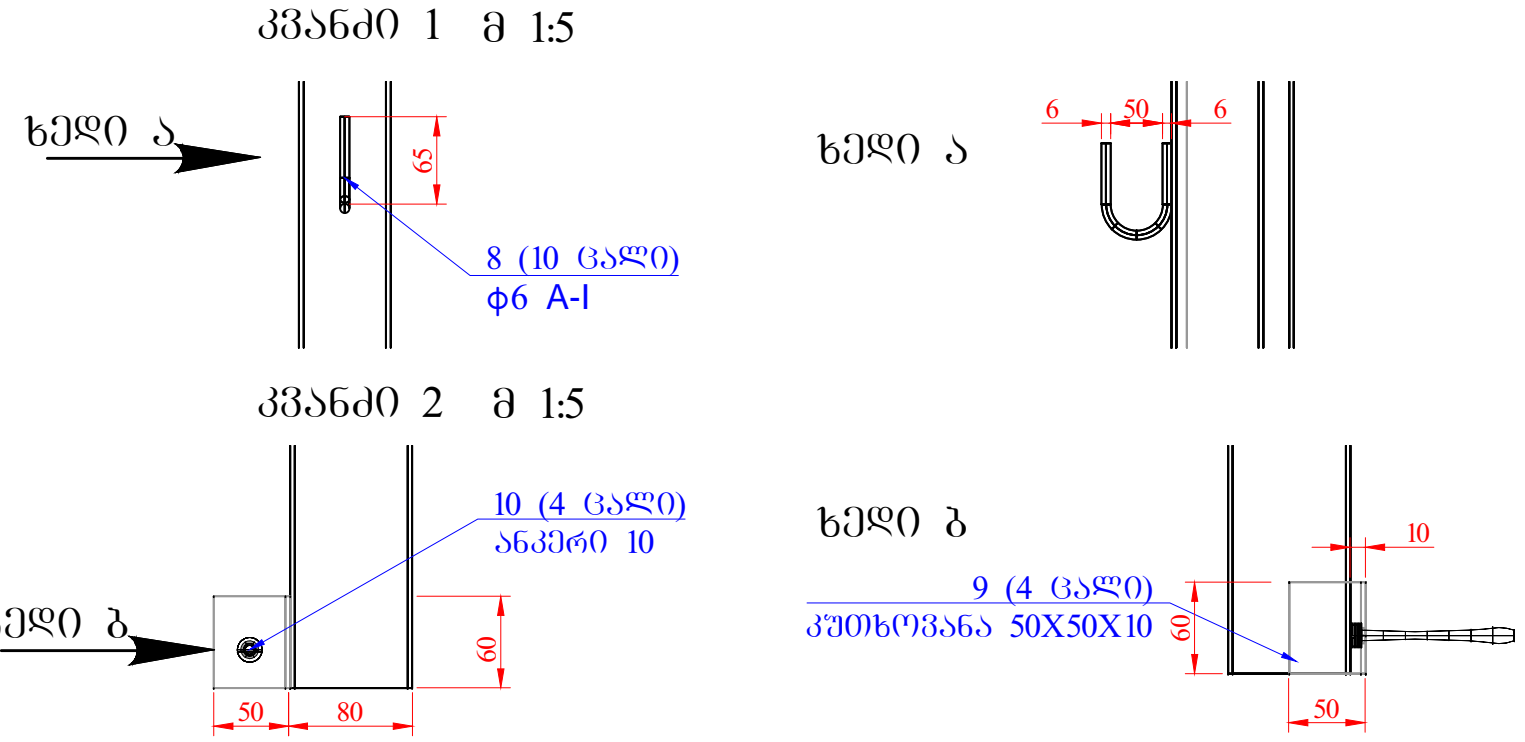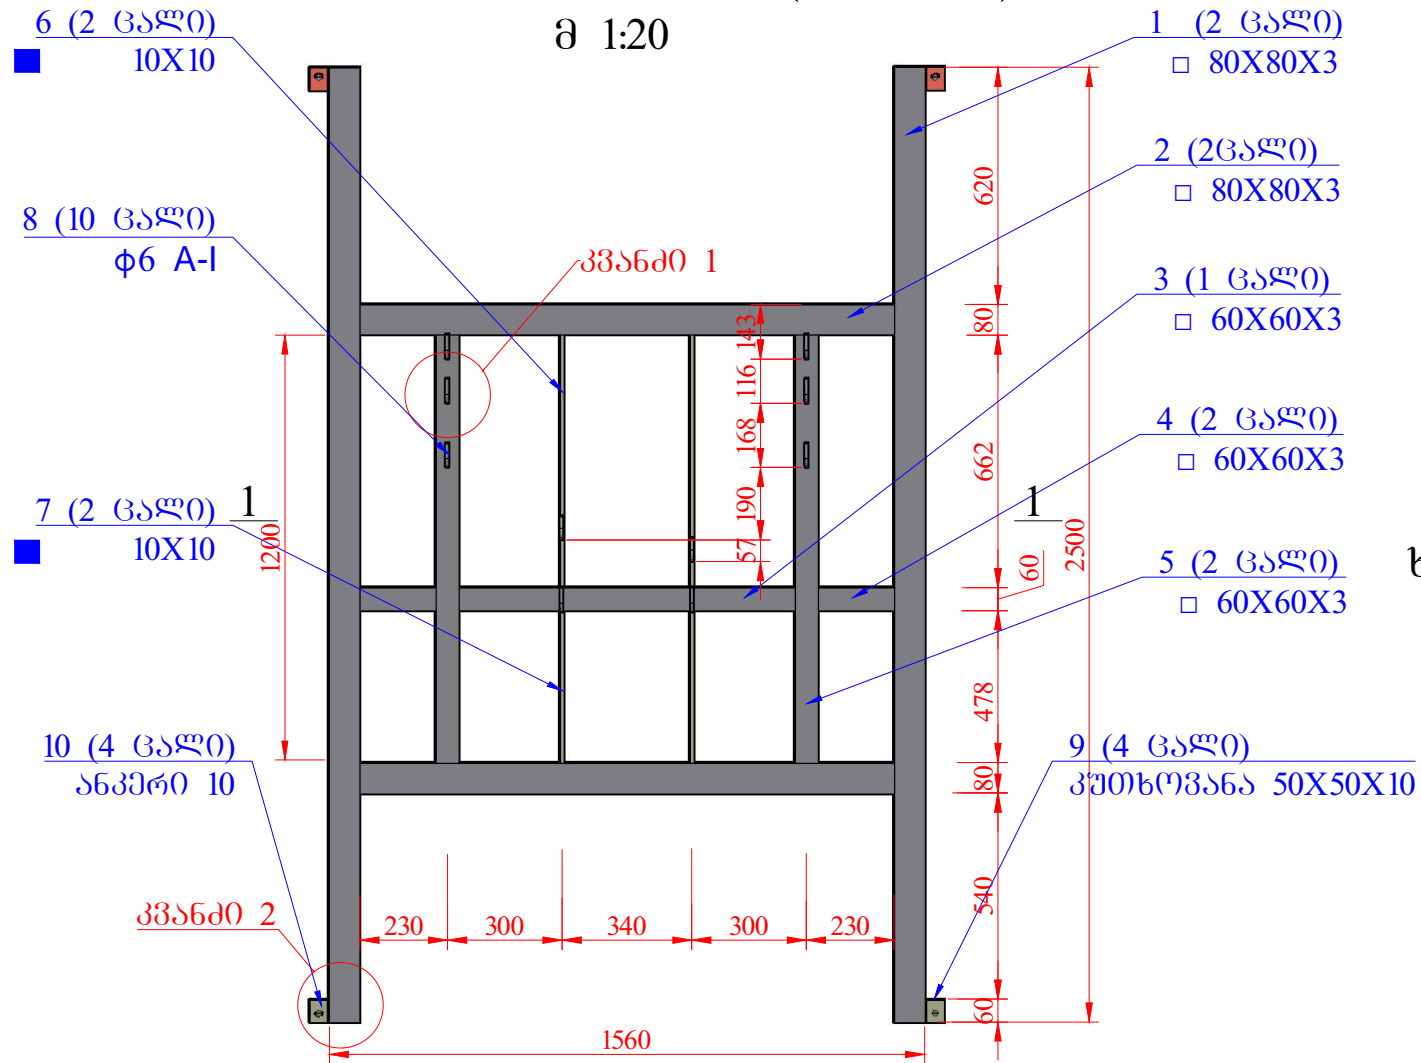

ჭრილი 1-1

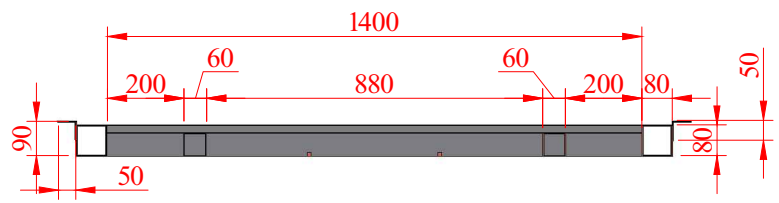

მასალის სპეციფიკაცია ერთ ელემენტზე

ელემენტი	კოდი	ღანაწილი მზისი მმ.	პროფილი ი მმ	მმ.	ცალი	მასა კგ.			შენიშვნა
						ერთი კოდი	ყველა კოდი	ელემენტი	
1	2	3	4	5	6	7	8	9	
სახანძრო ფარი	1	მილი	□80X3	2500	2	18,0	36,0	82,8	
	2	მილი	□80X3	1400	2	10,1	20,2		
	3	მილი	□60X3	880	1	5,3	5,3		
	4	მილი	□60X3	170	2	1,03	2,1		
	5	მილი	□60X3	1200	2	7,25	14,5		
	6	ოლადი	10X10	662	2	0,5	1,0		
	7	ოლადი	10X10	478	2	0,4	0,8		
	8	კა	Ø6	90	10	0,02	0,2		
	9	ანკერი	50X50X10	60	4	0,183	0,732		
	10	ანკერი	Ø8	10	4	0,100	0,4		
						სულ	81,15		
						შეღებვაზე 2%	1,62		

შენიშვნა: ფარის ჩარჩოს ფოლადის კონსტრუქციები დაიფაროს 2 ფენა ანტიკოროზიული გრუნტით და 2 ფენა დეკორატიული, ზეთოვანი საღებავით.

შპს "ლ. იშვილი"		ქ. ქუთაისის მკარი საყოფაცხოვრებო გადამამუშავების პოლიგონის კეთილმოწყობისა და ექსპლუატაციის სამუშაოები	
საპრ. პრ. ხელმძღვანელი	ა.გ. ქვიციანიძე	ანატოლი	ნაწილი A კოლიტონის კეთილმოწყობის სამუშაოები
შახრუმა		დ. ბიორბაძე	
შახმოვა	ა.გ. ქვიციანიძე	ანატოლი	სახანძრო ფარი
			ფარის ჩარჩო
№	თარიღი	F-4	შურტეზი: 3