

შეთანხმებულია	
თარიღი და რეგ. №	

ქალაქ ბათუმში გუდიაშვილის ქუჩის კეთილმოწყობა


საგზაო სამოსის ტიპები
(კონსტრუქციული ზრდი)

ტიპი „A“

9.00 მ

20%

20%

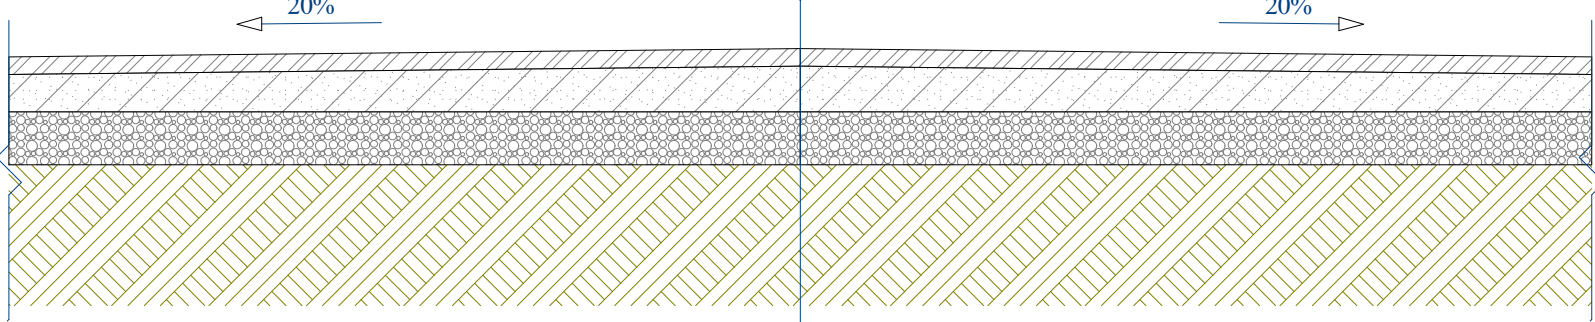

საფარი, წვრილმარცვლოვანი მკვრივი ასფალტობეტონის ცხელი ნარევი ტიპი „Б“ მარკა-II სისქით 5 სმ

თხევადი ბითუმი მოსხმა

შემასწორებელი ფენა, ვრამცვილი ღორღი, სისქე 10 სმ


ს/ზის არსებული საფუძველი

ტიპი „B“

9.00 მ

20%

20%

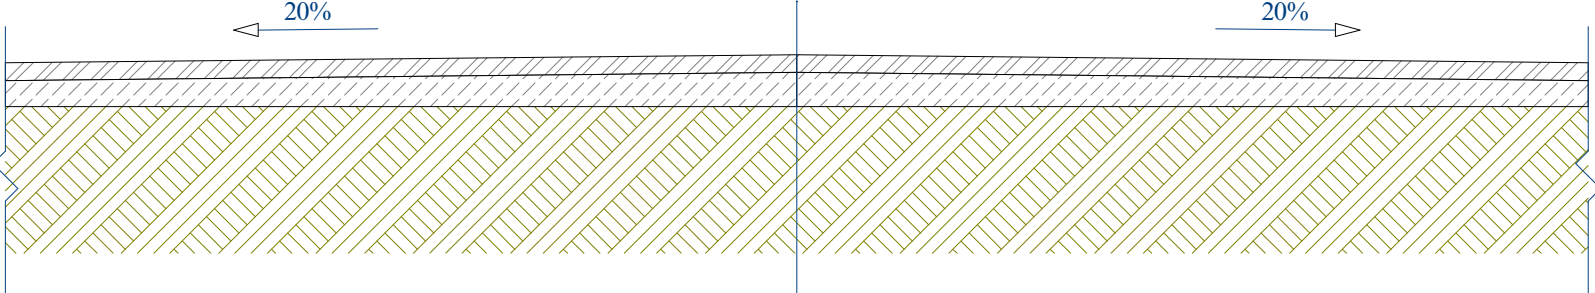

საფარი, წვრილმარცვლოვანი მკვრივი ასფალტობეტონის ცხელი ნარევი ტიპი „Б“ მარკა-II სისქით 5 სმ

თხევადი ბითუმი მოსხმა


არსებული საფარი - ასფალტობეტონი

სპეციფიკაცია		
პირობითი აღნიშვნები		
ობიექტის დასახელება		
ქალაქ ბათუმში გუდიაშვილის ქუჩის კეთილმოწყობა		
საგზაო სამოსის ტიპები, ტიპი – A (ტიპიური კონსტრუქციული ზრდი)		
ობიექტის მდებარეობა: საქართველო; აჭარის ა.რ; ქ. ბათუმი		
დამკვეთი: ქალაქ ბათუმის მერია		
პროექტირება: შ.პ.ს. „სობი-2005“ ს/კ 244685131 ქ. სობი, ბერიას ქ. №7		
მთ. არქიტექტ.	ა. გაღელია	
მთ. ინჟინერი	ლ. კვიკვინია	
დირექტორი	ს. დოღბაია	
სტადია	მ. პ.	
თარიღი	ფურცელი	ფურცლები
ფორმატი A 4	მასშტაბი: 1:25	



[illegible]

აეროფოტოგადაღება
(ორთოფოტო)

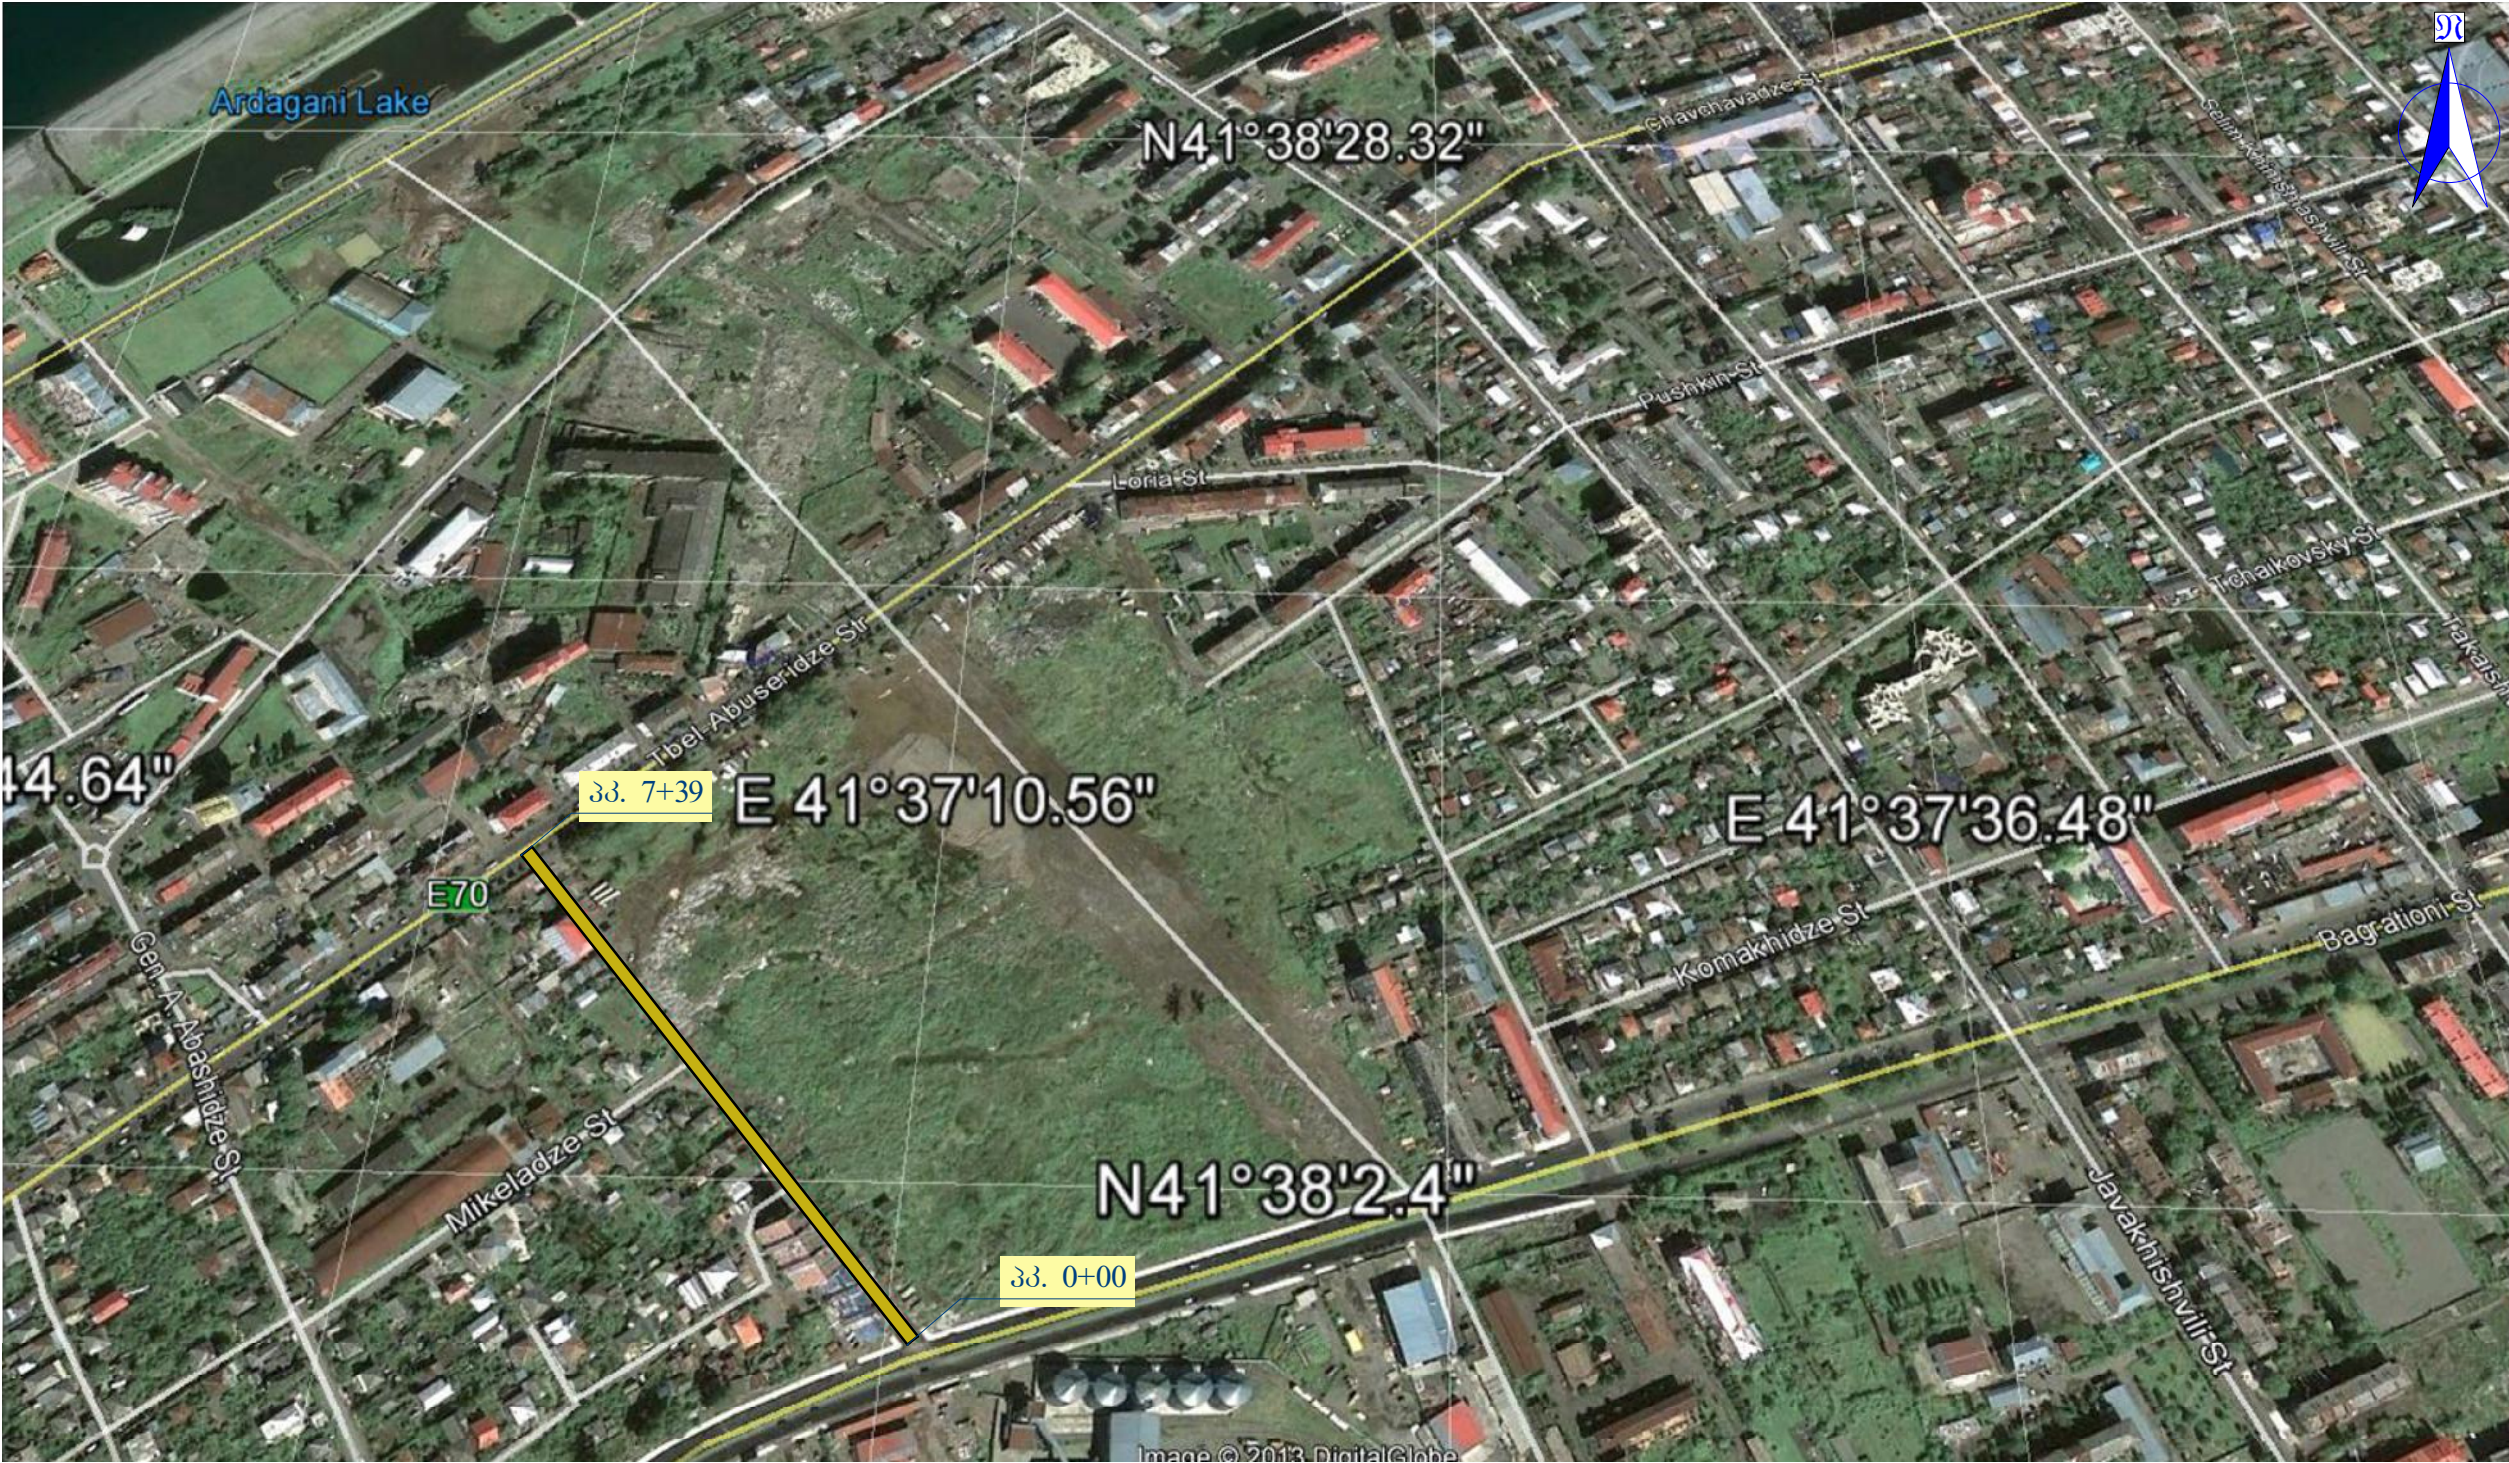

სპეციფიკაცია		
პირობითი აღნიშვნები		
ობიექტის დასახელება		
ქალაქ ბათუმში გუდიაშვილის ქუჩის კეთილმოეშობა		
აეროფოტოგადაღება (ორთოფოტო)		
ობიექტის მდებარეობა: საქართველო; აჭარის არ; ქ. ბათუმი		
დამკვეთი: ქალაქ ბათუმის მერია		
პროექტირება: შ.პ.ს. „სობი-2005“ ს/კ 244685131 ქ. სობი, ბერიას ქ. №7		
მთ. არქიტექტ.	ა. გაღულია	
მთ. ინჟინერი	ლ. კვიკვიია	
დირექტორი	ს. დოღბაია	
სტადია	მ. პ.	
თარიღი	ფურცელი	ფურცლები
ფორმატი A 3		