


კოლექტორის გადახურვის გეგმა  
მ 1:100

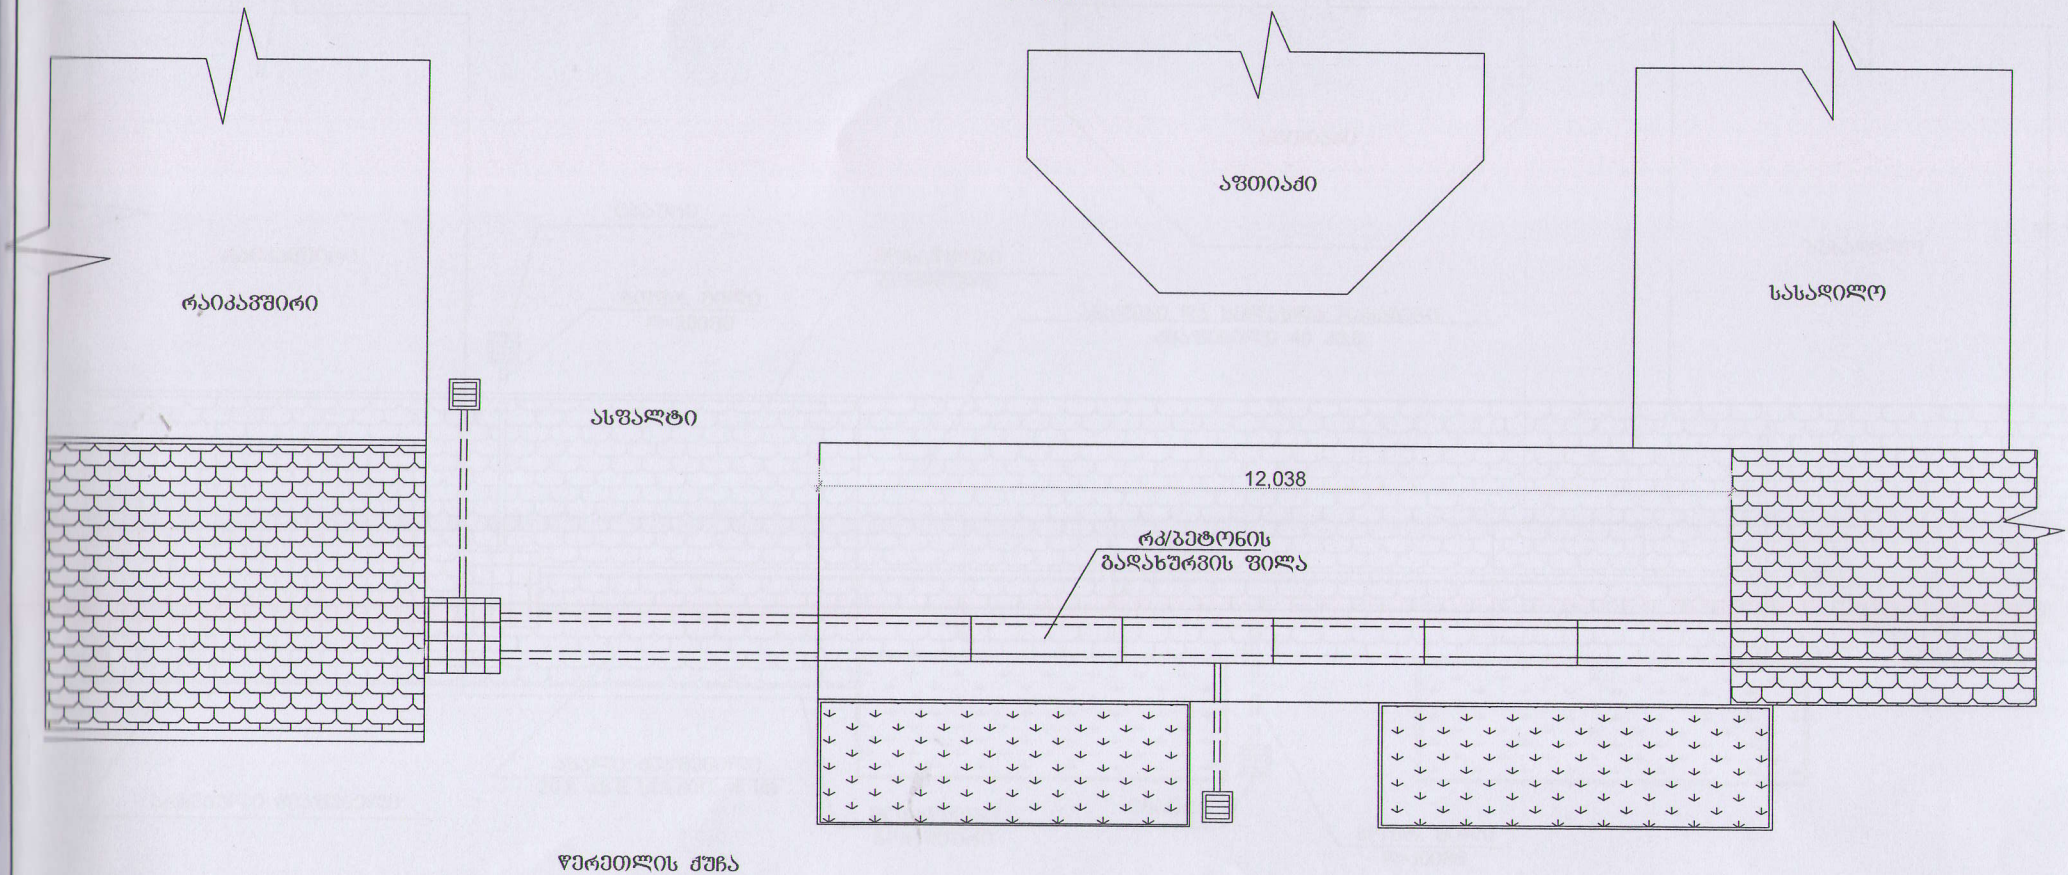

|                     |   |                                                   |  |                   |        |
|---------------------|---|---------------------------------------------------|--|-------------------|--------|
| დამკვეთი            | ბაღდათის მუნიციპალიტეტის გამგეობა   | ინდ. მეწარმე ა. ქორიაშვილი"                       |  |                   |        |
| პროექტის დასახელება | ქ. ბაღდათში თიანეთის რაიონის მუნიციპალიტეტის რაიონული ადმინისტრაციის, 9 აპრილის ქუჩიდან ბაზნაურის დასახლებისაკენ დიდი ლერსაღუნის და ტაბიძის ქუჩის დახურული სანიდარული არხის გაწმენდა | წერეთლის ქუჩაზე სანიაღვრე კოლექტორის რეაბილიტაცია |  | დაკვეთის № 5/2013 |        |
|                     |   | ხელმძღვანელი                                      |  | ა. ქორიაშვილი     |        |
|                     |   | პროექტ. მთ. ინჟ                                   |  | ა. ქორიაშვილი     | ფურც.  |
|                     |   | დაამუშავა                                         |  | ა. ქორიაშვილი     | მასშტ. |
| საფუძველი           | სპა 130011422   | შეამოწმა                                          |  | ა. ქორიაშვილი     | 2013წ  |
| ოფისის მისამართი    | ბაღდათი თბილისის ქ. N16 ელ. ფოსტა aqoli@gmail.com ტელ. 599 177 899   |                                                   |  |                   |        |