


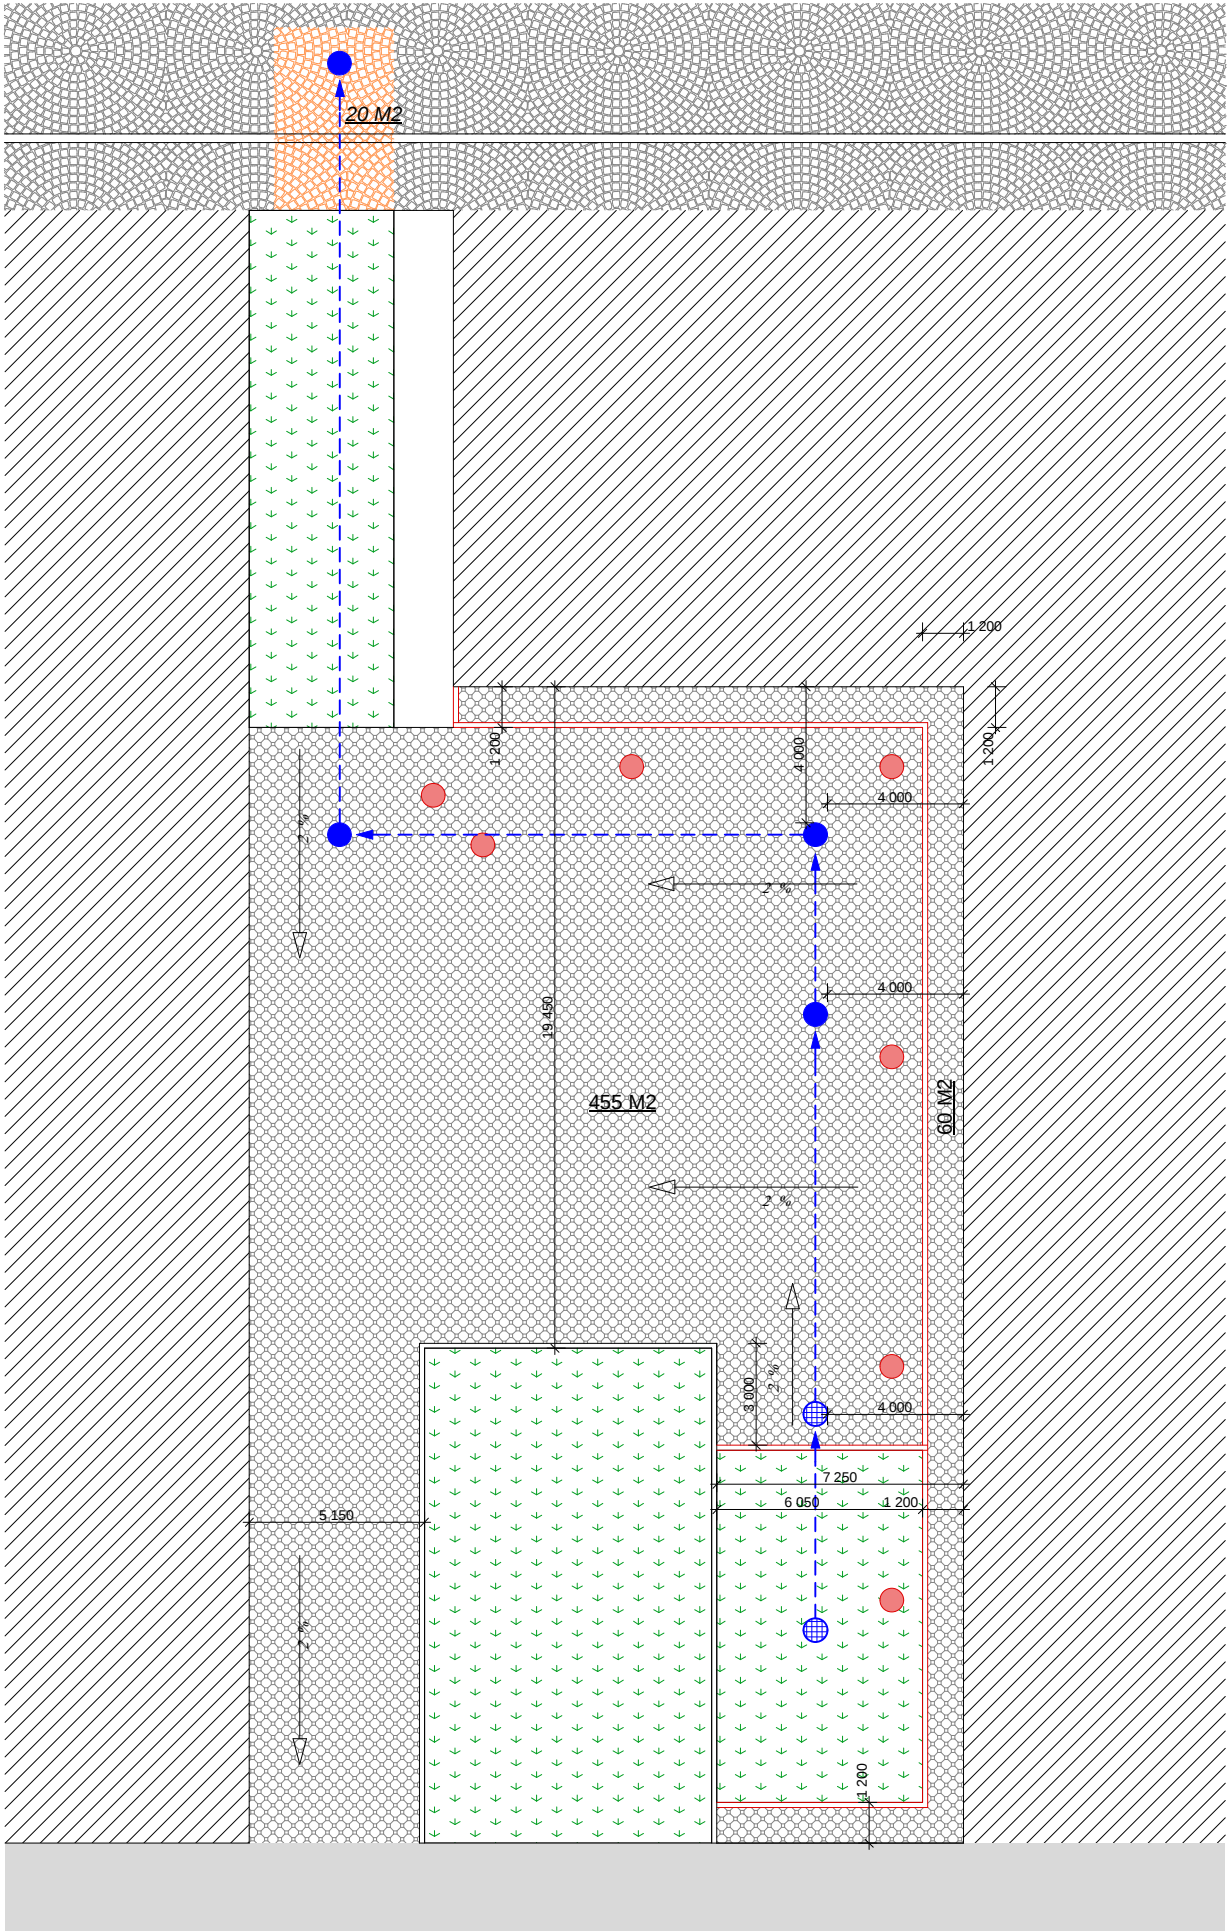

- გეტონის ღეკორატიული ვილა
 - სამონტაჟო საკანალოზაციო ჰა ღ=1000X1
 - სამონტაჟო საკანალოზაციო ჰა ღ=1000X2
 - ელასმასის გოშრირებული მილი ღ=200
 - სეპული საკანალოზაციო ჰა
 - გეტონის გორღიური 150X300
 - არსებული გრანიტის ვილების ღემონტაჟი
- შემღებოში მონტაჟით

შენიშვნა:

1. გეტონის ღეკორატიული ვილების ღემონტაჟი შემღებოში მონტაჟით.

2. მოღიანაღ ღაგროვიღღეს ღა მიღეს ქანობი ნახაზი ნაწვენები სქემის მიხეღვით

ობიქბის ღასახლბა		
ქ. ბათუმში ქუთაისის ქ №7 ში ჯბოს აეთილმოწყობა		
ღაგვუთი: ა [ა] იზ ბათუმის აორკუსები		
ობიქბის მისაგართი: ქ. ბათუში		
პროექტირება: შ.პ.ს. „სობი-2005“ ს/კ 244685131 ქ.სობი, ბერიას ქ. №7		
თანამდებობა	სახლი გვარი	საღმონა
არქიბეგორი		
მთ.იგმინარი		
ღირბეგორი	ს.ღოლბანი	
საღანი		პროექტი
თარიღი	ფარცლის №	საღ რაოდ.