


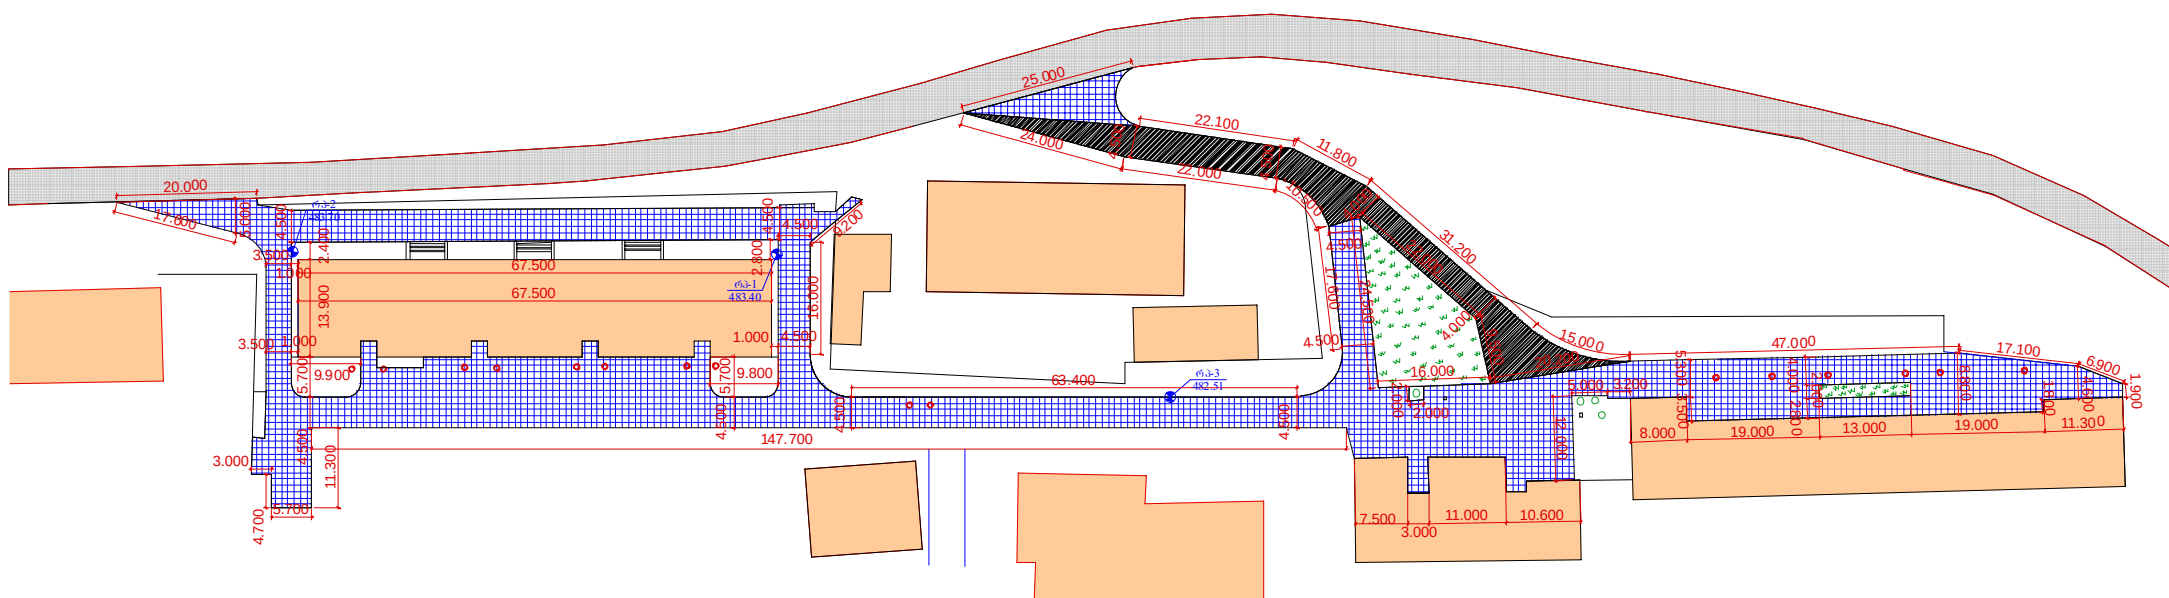

პროექტი აღნიშნული

-  საპროექტო აბეჭდვის საფარი საფარ ნაწილზე I ტიპი
-  საპროექტო აბეჭდვის საფარი საფარ ნაწილზე II ტიპი
-  არსებული აბეჭდვის
-  საცხ. სახლი

-  6.000 საპროექტო გზის სიგანე
-  დროებითი რეპერი
-  სათვალთვალე პა

ქ. მცხეთაში შიდა საუბნო გზების რეაბილიტაცია
(არმაზის ქუჩა)

გვერდი



სტადია	ფურც	ფურც-ბი
	2	4
შ.პ.ს. "არქშენი" 2013 წელი		