


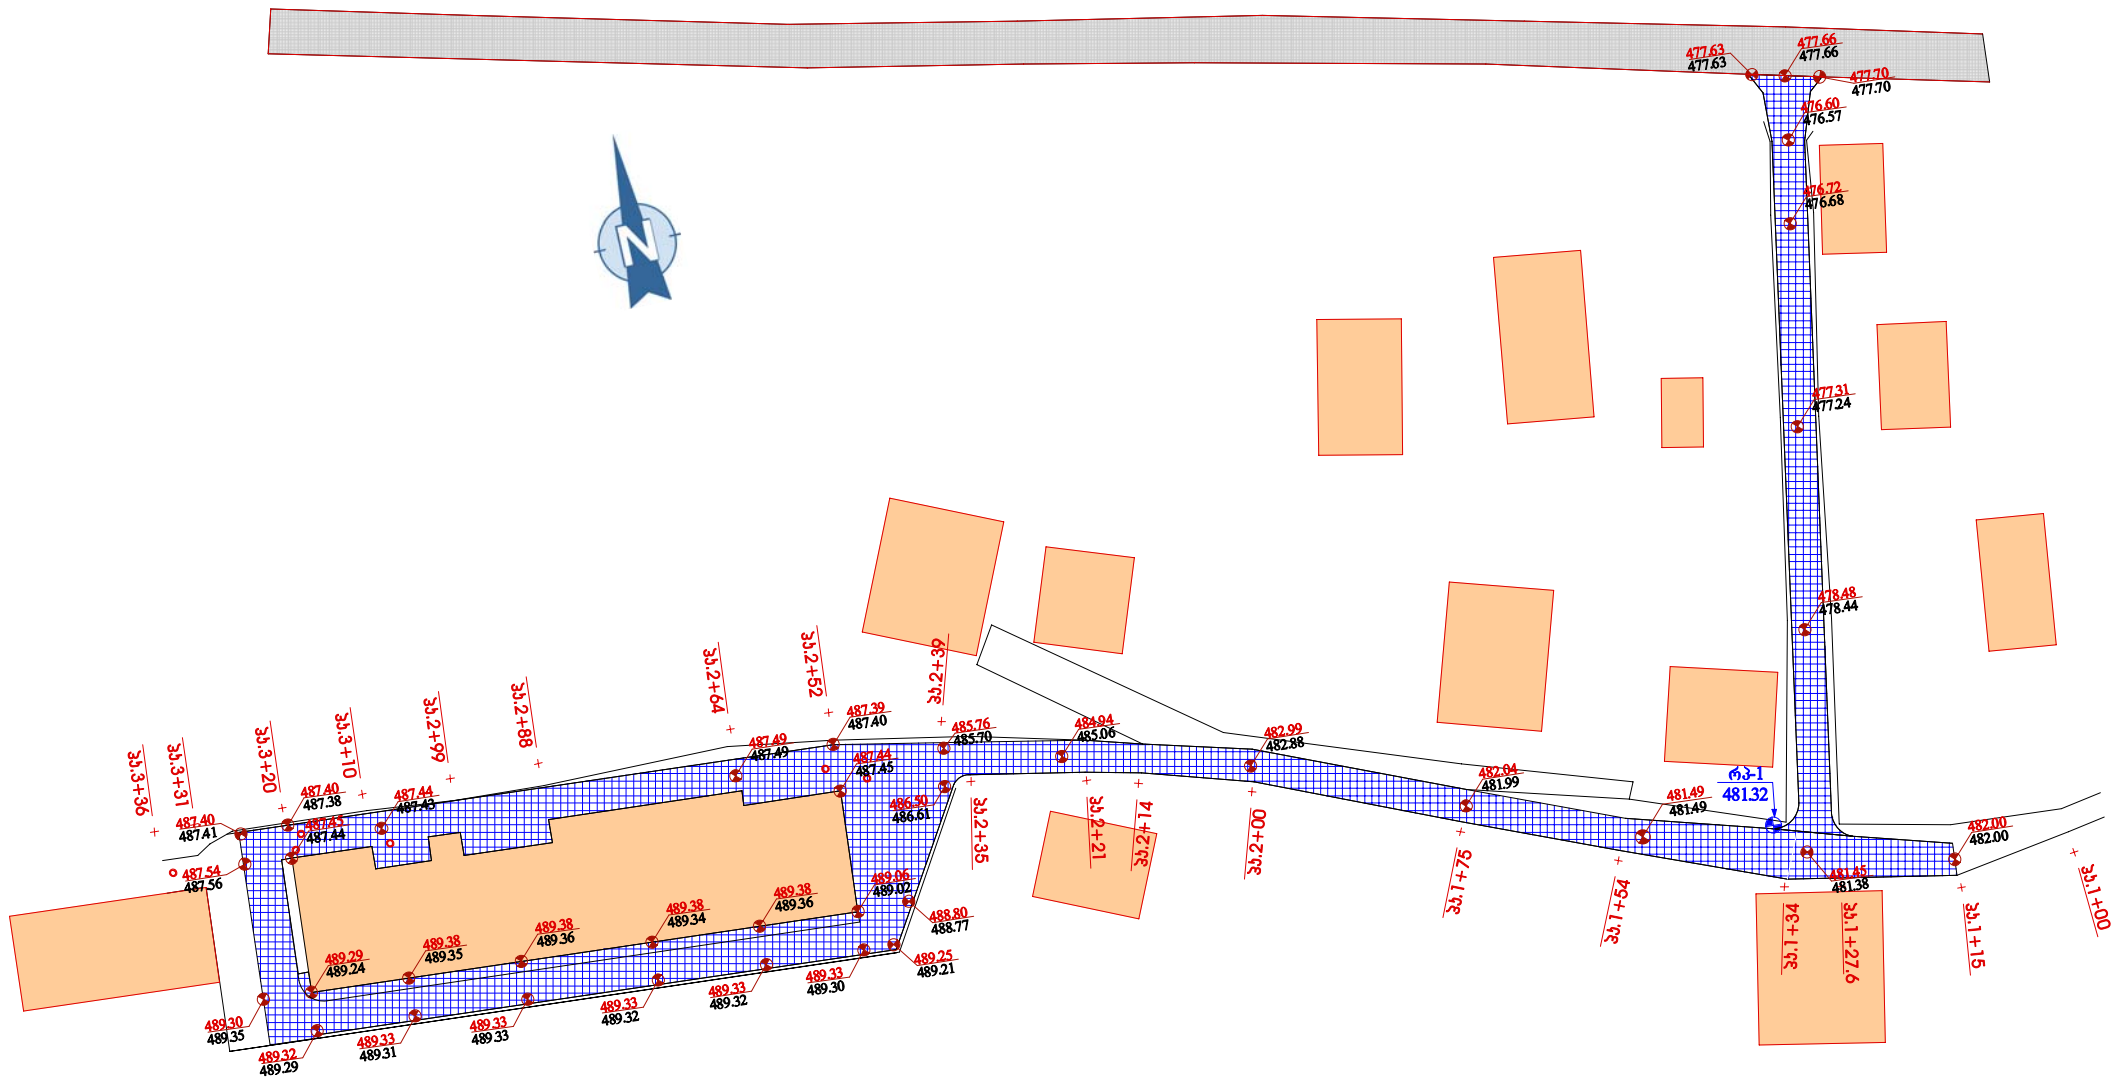

პირობითი აღნიშვნები

	საპროექტო ავტოტრასის საფარი საფარ ნაწილზე II ტიპი		სათვალთვალო ჭა
	არსებული ავტოტრასი		დროებითი რეკურსი
	საცხ. სახლი		წითელი (საპროექტო) და შავი (არსებული) ნიშნული

ქ. მცხეთაში შიდა საუბნო გზების რეაბილიტაცია
(რუსთაველის ქუჩა)

გეოდეზიური გეგმა



სტადია	ფურც.	ფურც.-ბი
	3	4
შ.პ.ს. "არქმშენი" 2013 წელი		