


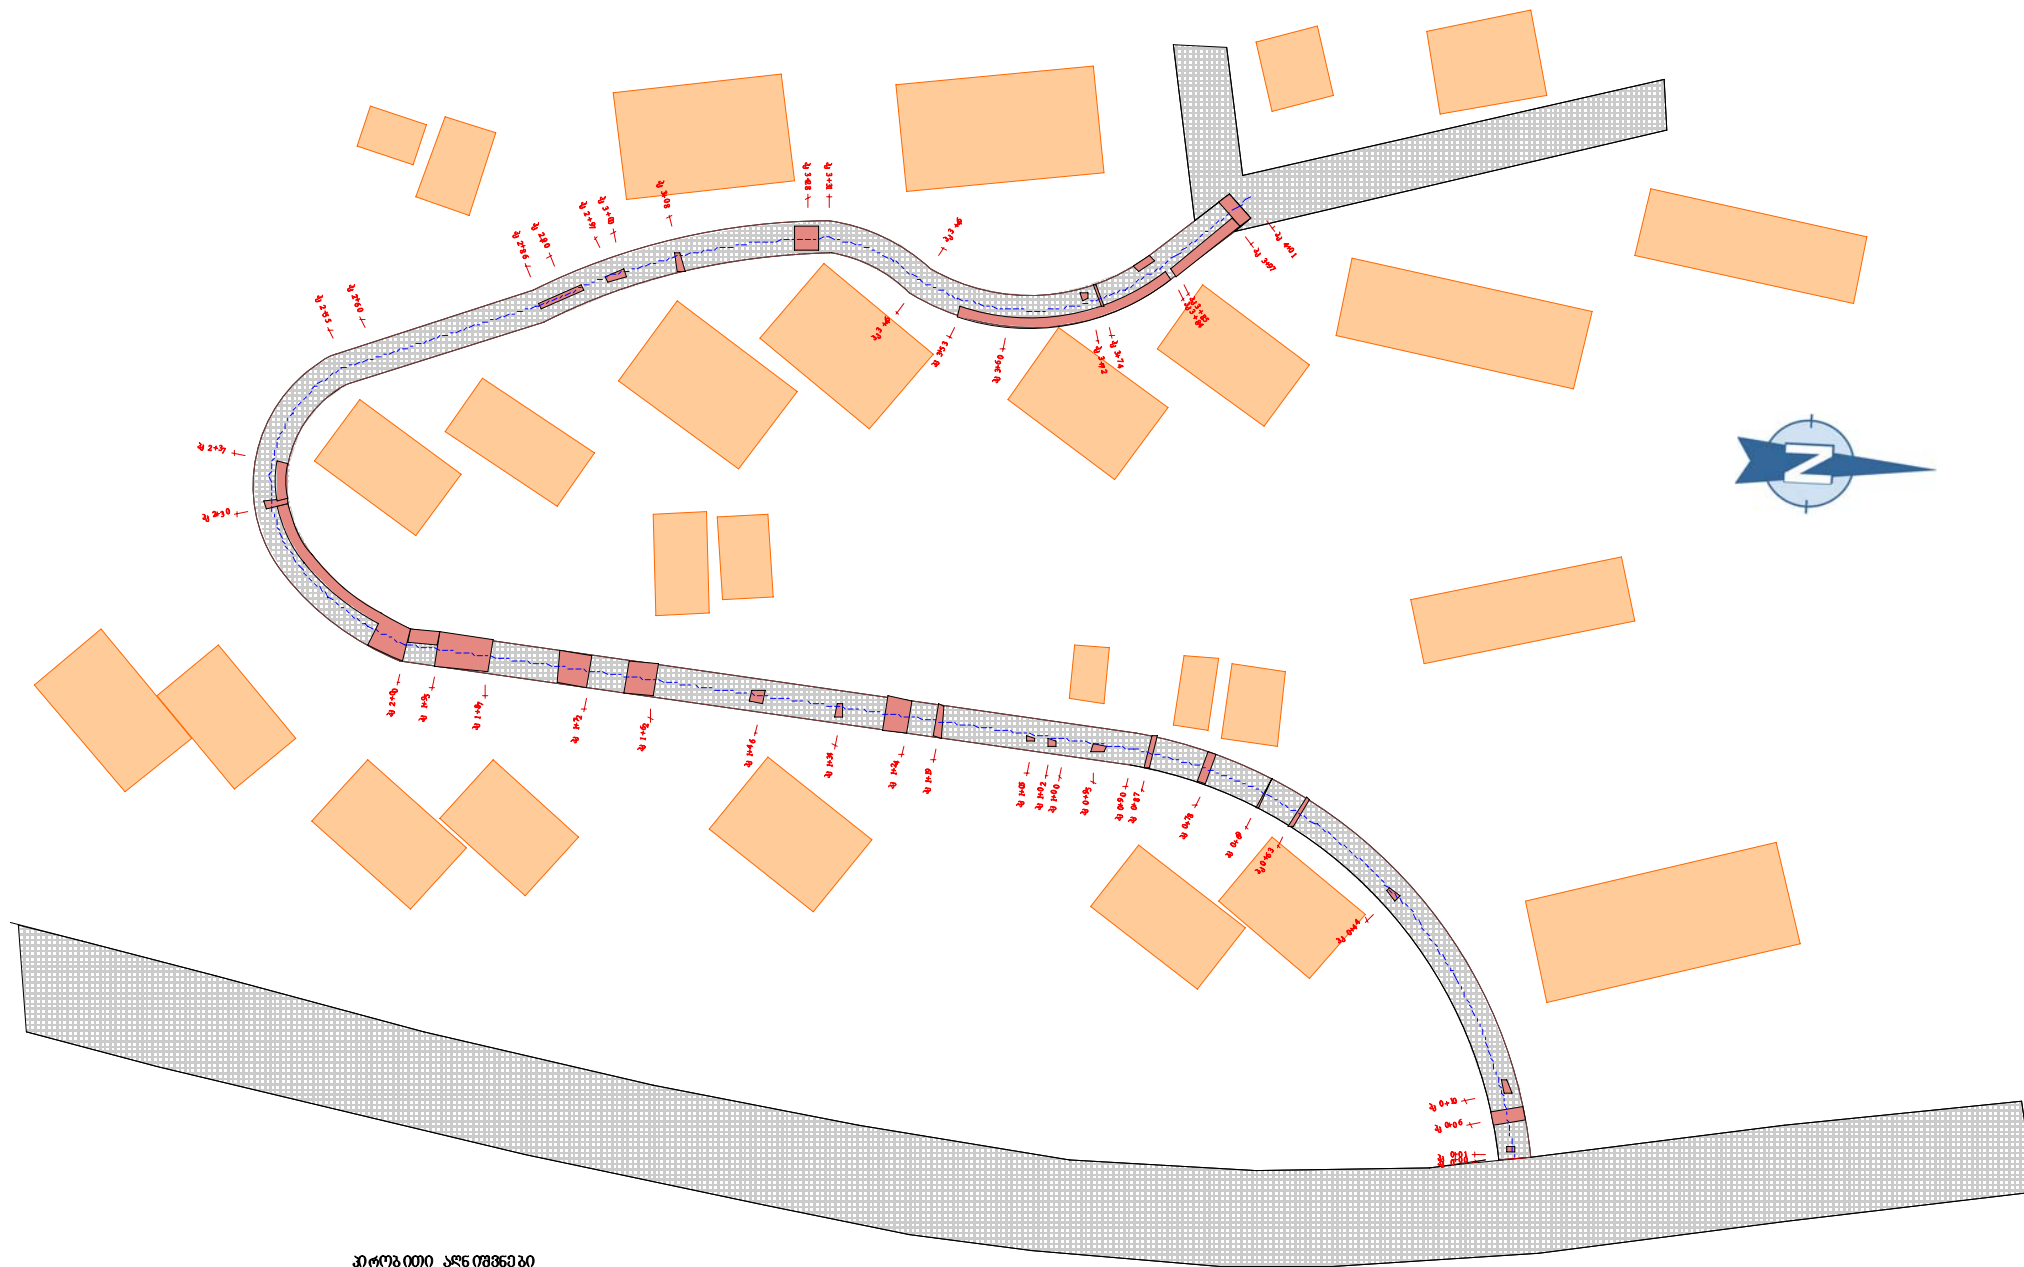

პროექტი ან მხედველი

- ორმული შენობა
- არსებული ა/პროექტი
- სტ. სახლი

ქ. მცხეთაში შიდა საუბნო გზების რეაბილიტაცია
(სამხედროს ქუჩიდან გმირის ქუჩაზე მისასვლელი)

ვერსია



სტადია	ფურც.	ფურც-ები
	2	6

შპს. "არქმშენი"
2013 წელი