



მასშტაბი პორ. – 1 : 500
მასშტაბი ვერტ. – 1 : 100

პირობითი ნიშნული 518.00

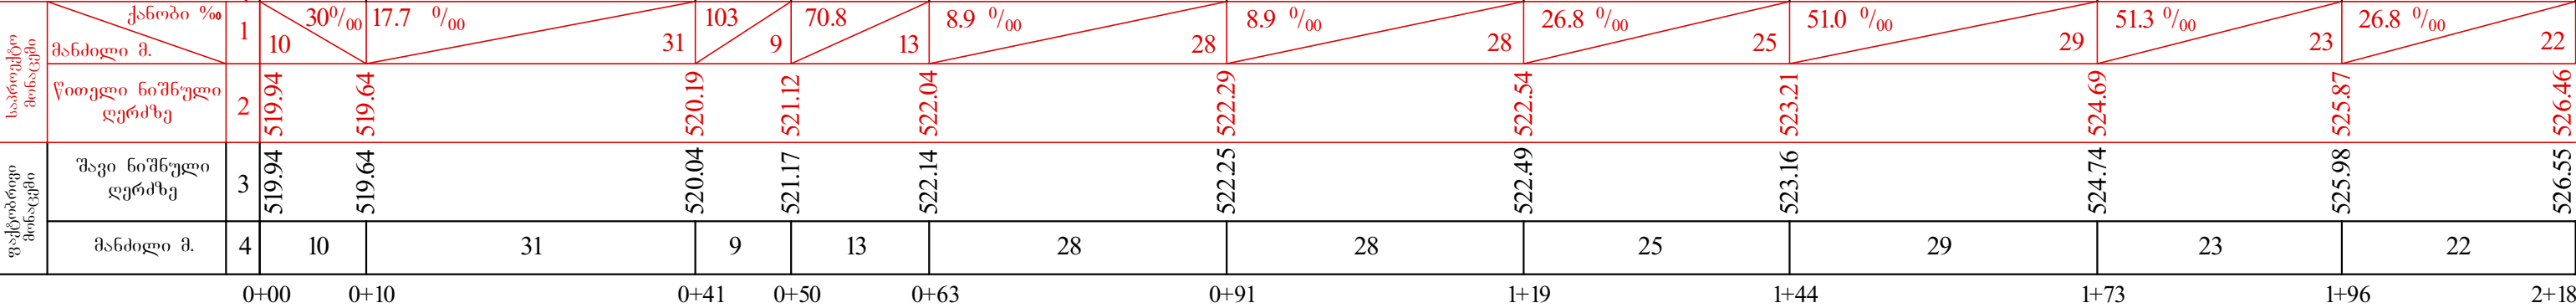

მასშტაბი პორ. – 1 : 500
მასშტაბი ვერტ. – 1 : 100

პირობითი ნიშნული 520.00

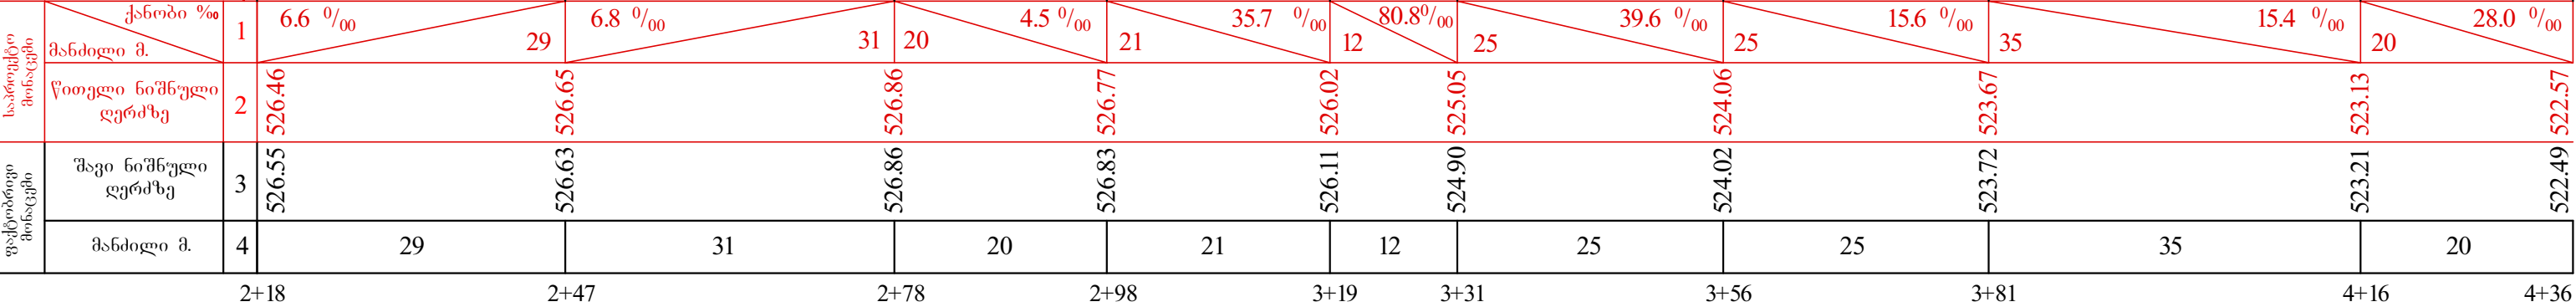

ქ. მცხეთაში შიდა საუბნო გზების რეაბილიტაცია
(სამხედროს ქუჩა. ა მონაკვეთი)

გრიფი პროფილი
პკ 0+00 - პკ 2+18,
პკ 2+18 - პკ 4+36.

სტადია

ფურცელი

ფურცლები

3

10

შ.პ.ს. "არქშენი"
2013 წელი