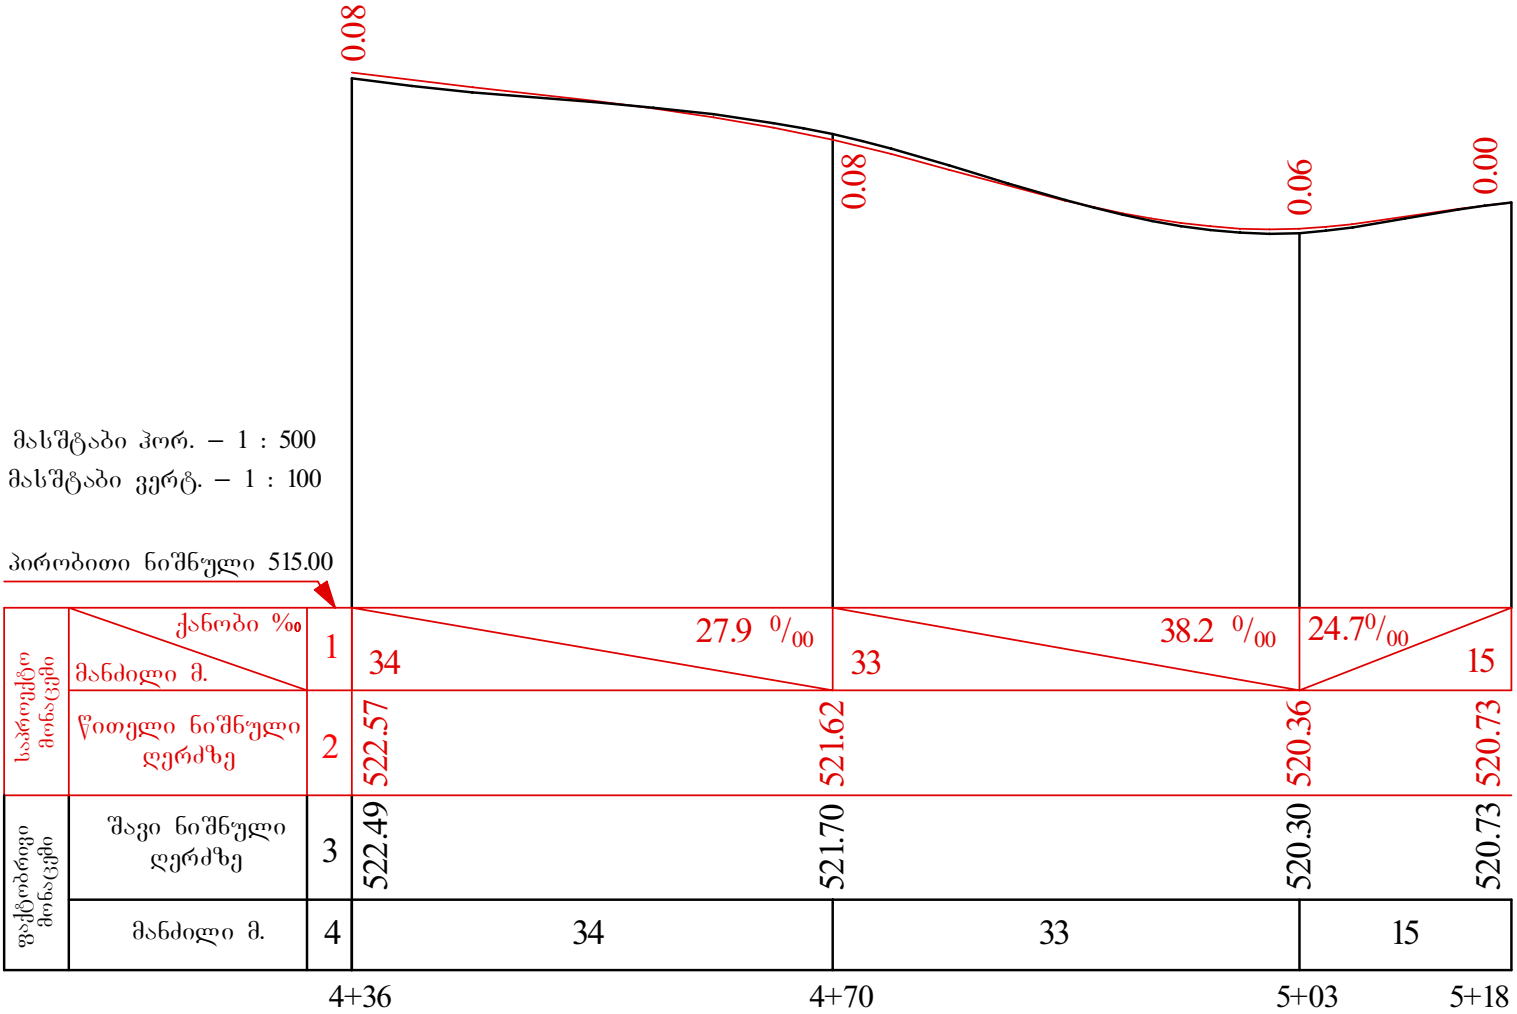

ქ. მცხეთაში შიდა საუბნო გზების რეაბილიტაცია (სამხედროს ქუჩა. ა მონაკვეთი)			
გრძივი პროფილი. პკ 4+36 - პკ 5+18	სტადია	წერილი	წერილები
		4	10
	შ.პ.ს. "არქმშენი" 2013 წელი		