



ქ. ქუთაისში დანიელ ჭონქაძის ქუჩაზე ბეტონის გზის საფარის მოწყობის
ხ ა რ ჯ თ ა ღ რ ი ც ხ ვ ა

[illegible]

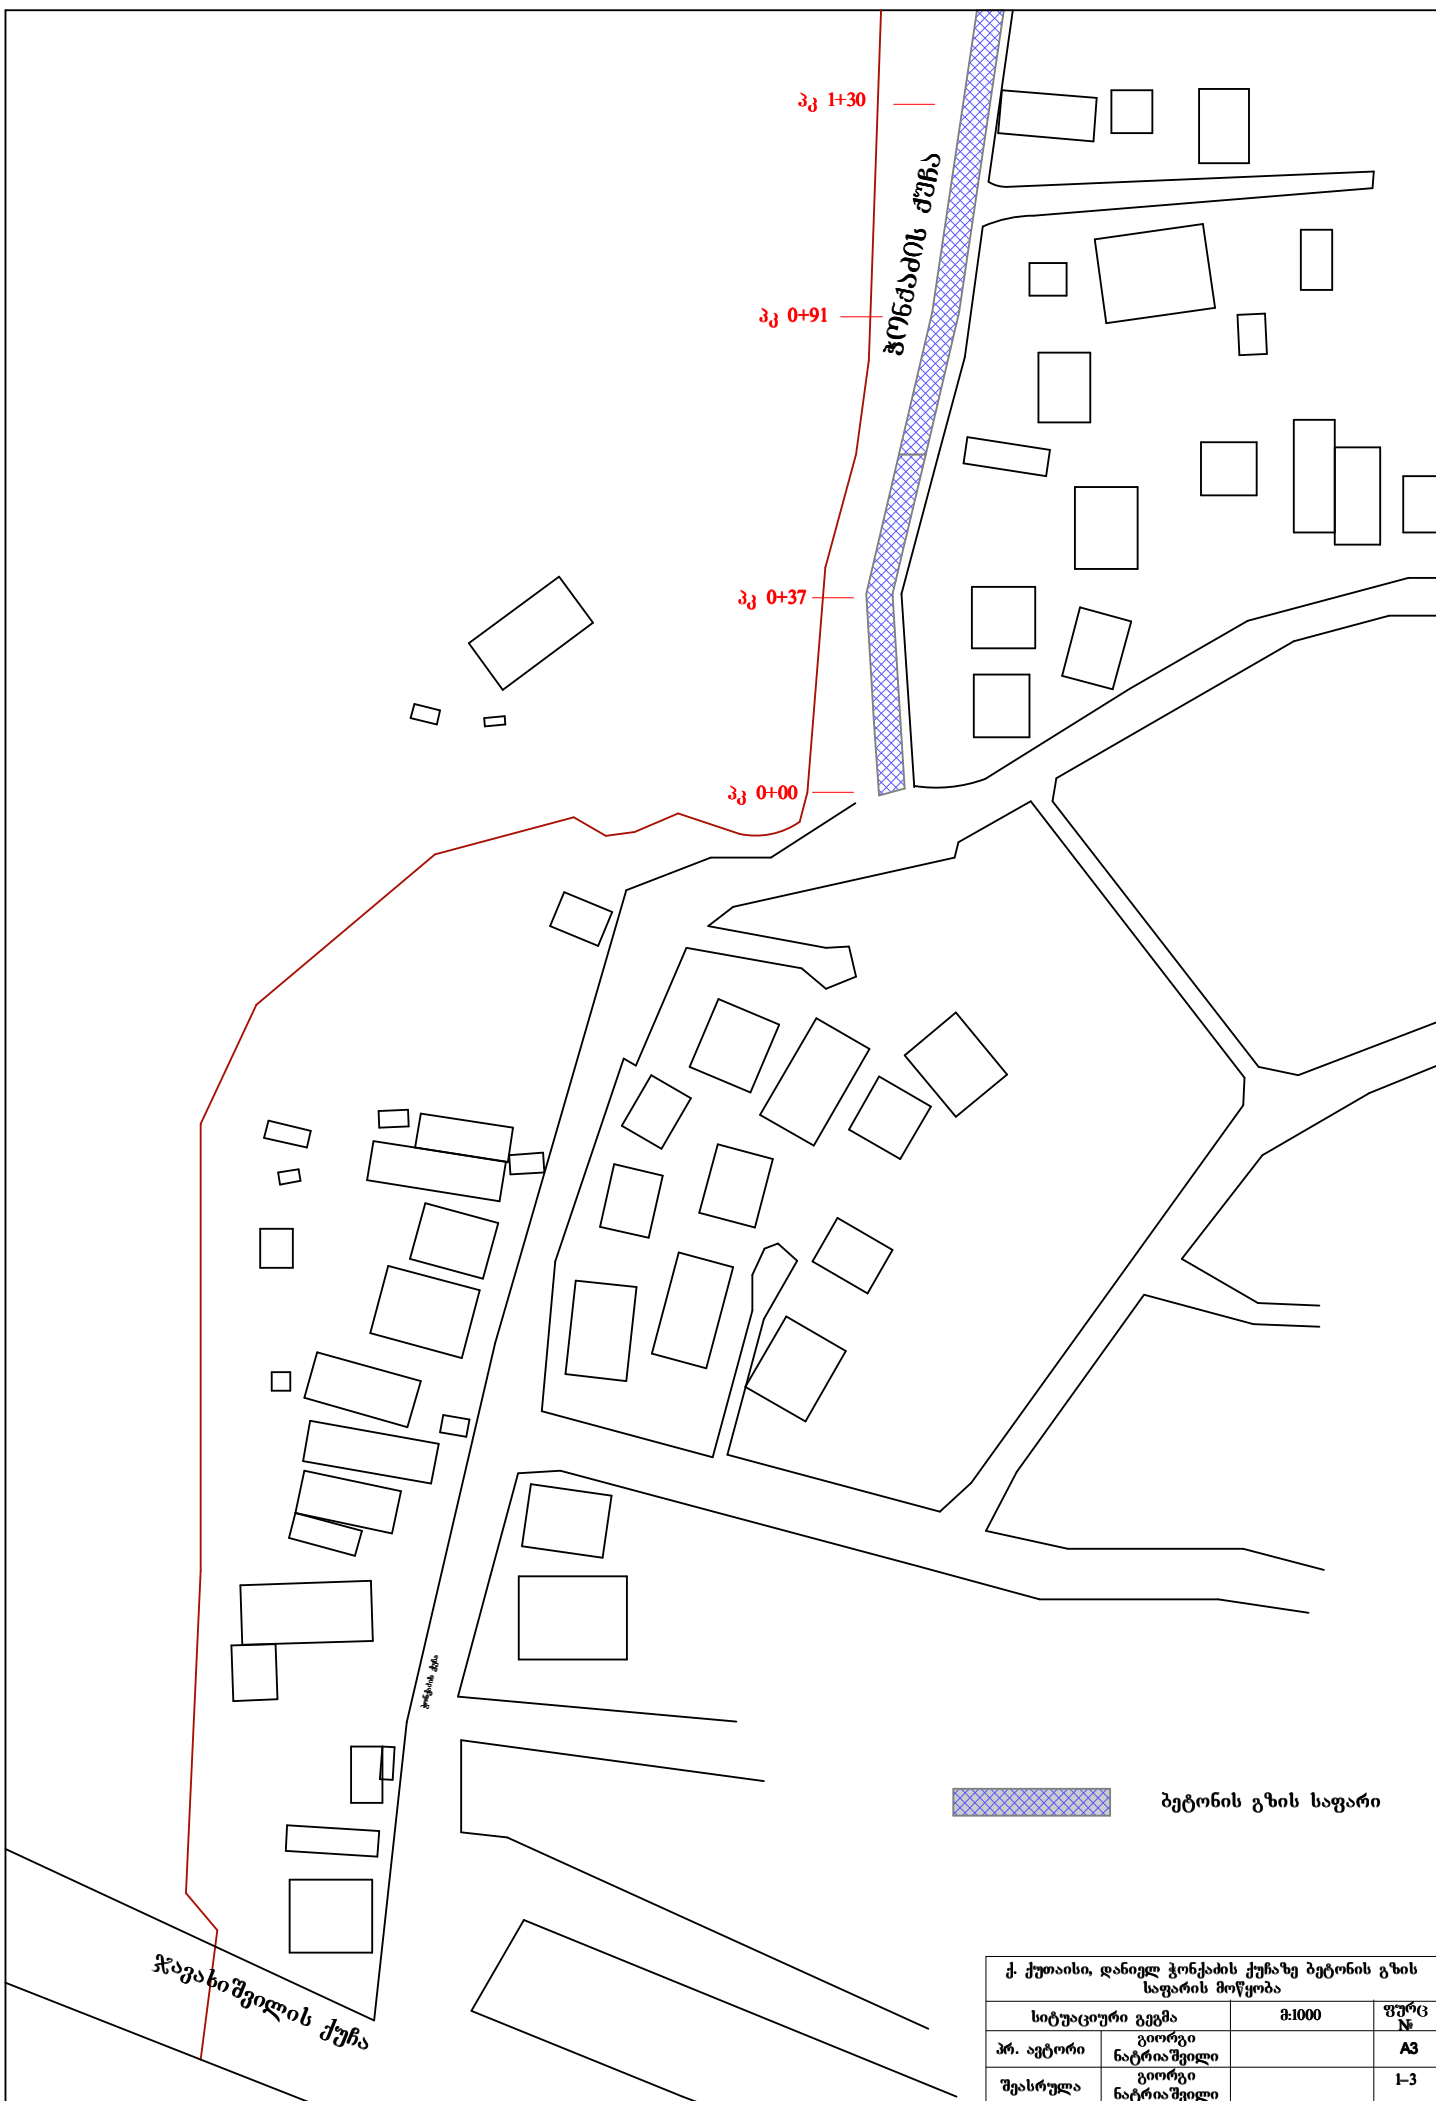

ბეტონის გზის საფარი


ქ. ქუთაისი, დანიელ ჭონჭიძის ქუჩაზე ბეტონის გზის საფარის მოწყობა			
სიტუაციური გეგმა		მ:1000	ფურც. №
პრ. ავტორი	გიორგი ნატრიაშვილი		A3
შეასრულა	გიორგი ნატრიაშვილი		1-3

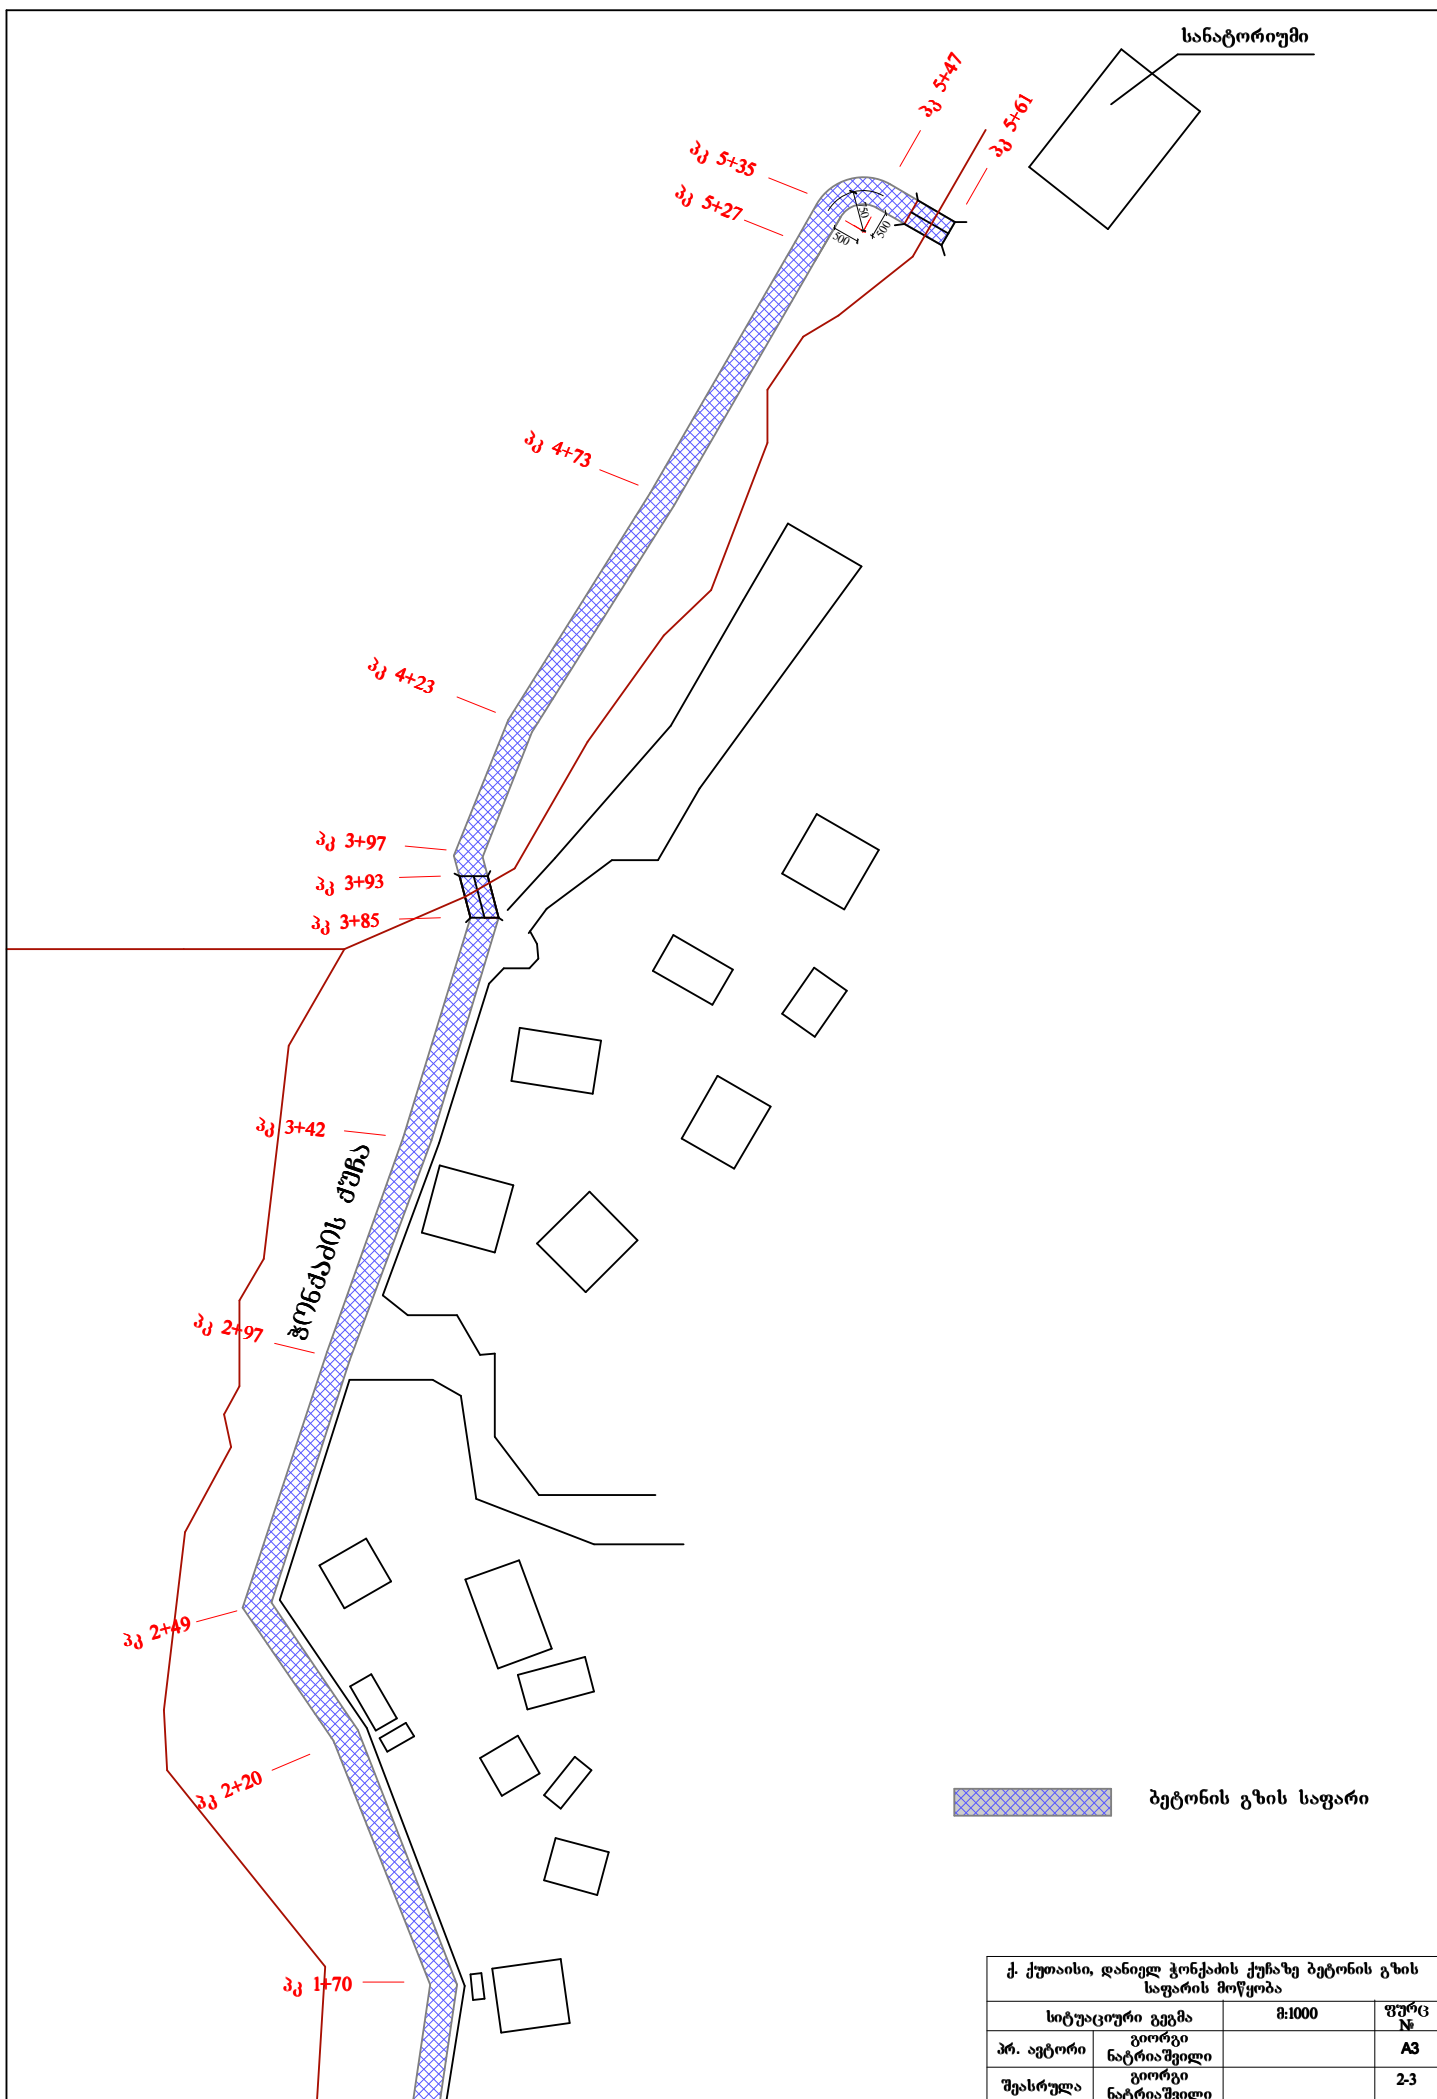

მ 1:20

პკ0+00 : პკ5+61

500

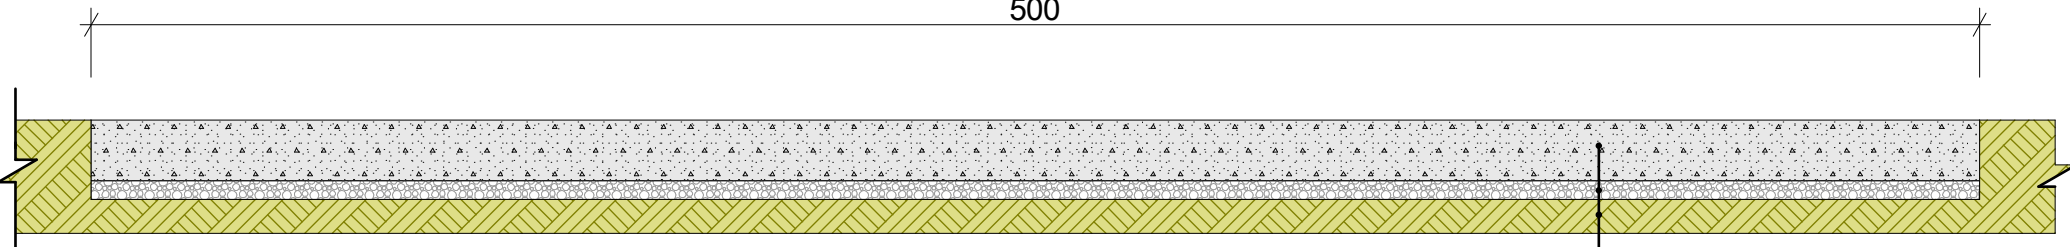

ბეტონის საფარი 16 სმ.

ღორღის ფენა 5 სმ.

ხრეშოვანი გრუნტის ფენა

შენიშვნა:


1. ზომები მოცემულია სმ-ში.

ქ. ქუთაისი, დანიელ ჭონქაძის ქუჩაზე ბეტონის გზის საფარის მოწყობა			
განივი პროფილი		მ 1:20	ფურც №
პრ. ავტორი	გიორგი ნატრიაშვილი		A4
შეასრულა	გიორგი ნატრიაშვილი		3-3

მ 1:20

პკ0+00 : პკ5+61

500

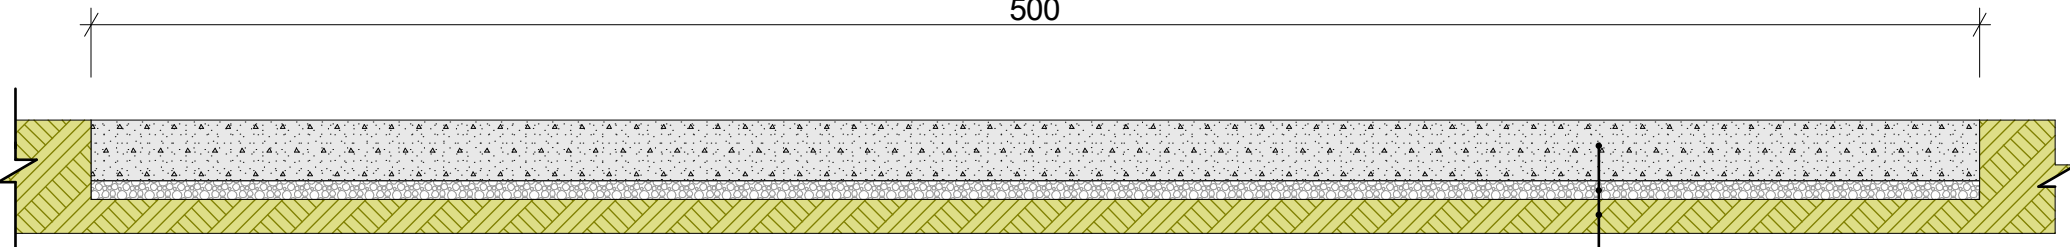

ბეტონის საფარი 16 სმ.

ღორღის ფენა 5 სმ.

ხრეშოვანი გრუნტის ფენა

შენიშვნა:

1. ზომები მოცემულია სმ-ში.

ქ. ქუთაისი, დანიელ ჭონქაძის ქუჩაზე ბეტონის გზის საფარის მოწყობა			
განივი პროფილი		მ 1:20	ფურც №
პრ. ავტორი	გიორგი ნატრიაშვილი		A4
შეასრულა	გიორგი ნატრიაშვილი		3-3